



PIANO DEGLI INTERVENTI - INTERVENTO N° 39 PIANO DI RECUPERO DI INIZIATIVA PRIVATA

Proprietario: **COSTRUZIONI EDILI PAVANELLO SRL**
Piazza IV Novembre n. 86/a Maerne di Martellago

Ubicazione: **Comune di MARTELLAGO**
Via Rovigo - Via Aldo Moro
N.C.E.U.Fg.14 Mappali: 322, 266, 271, 1432 poz.

Argomento: **PLANIMETRIA DI PROGETTO**
FRUIBILITÀ PEDONALE
D.P.R. n. 503/1996 - D.M. n.236/1989



TAV. PR 04.1

data Giugno 2019
rev. Settembre 2021
IL PROPRIETARIO






scala 1:500

IL PROGETTISTA

PROGETTISTA ARCHITETTO CLAUDIO BIANCON, via Rosseggio n° 11, 30038 Silea, TE. Tel e fax 041 99421 e-mail architetto@claudiobiancon.com 191.8



POSTO AUTO ESISTENTE RISERVATO ALLA PERSONA CON DISABILITÀ

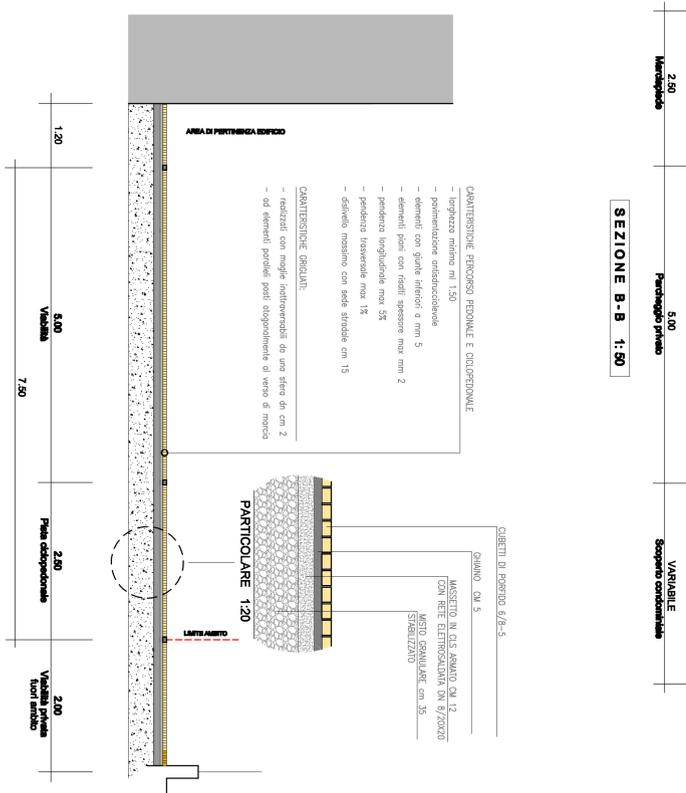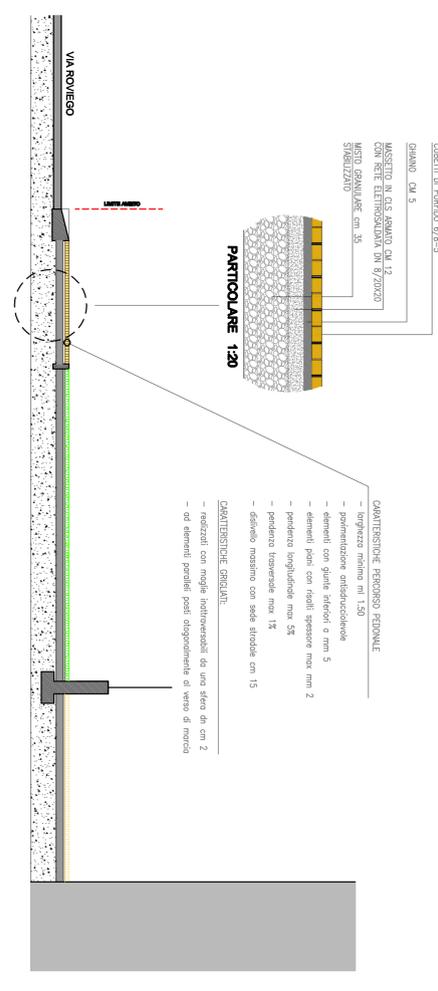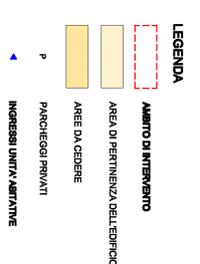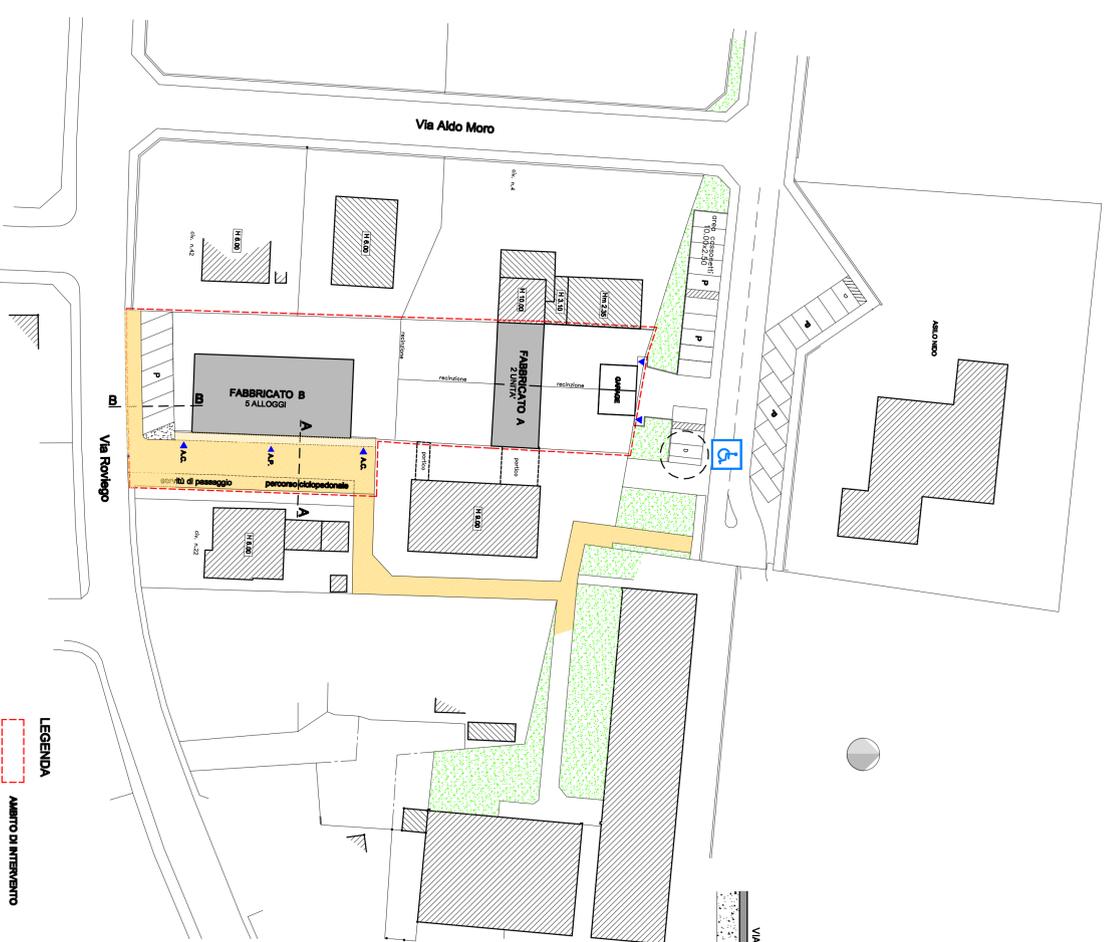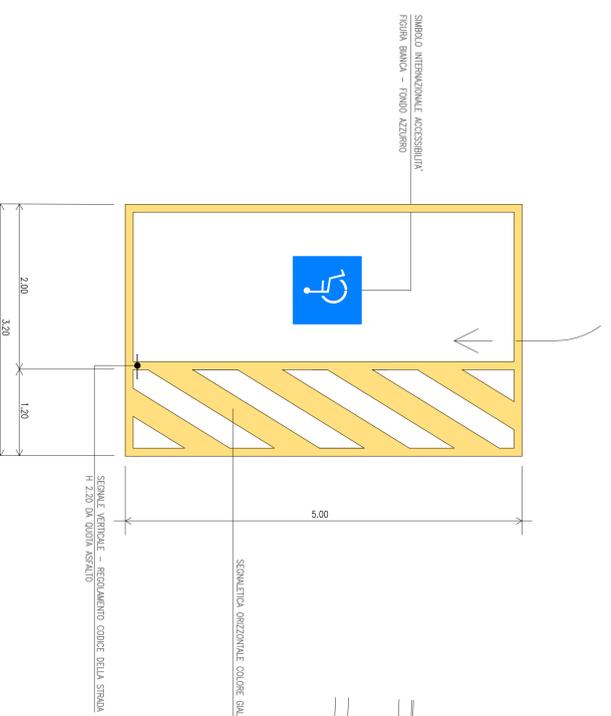

- CARATTERISTICHE PERCORSO PEDONALE**
- larghezza minima in 150
 - pavimentazione antiscivolo
 - elementi con giunte inferiori a mm 5
 - elementi piani con fessure max mm 2
 - pendenza longitudinale max 5%
 - pendenza trasversale max 1%
 - ostacolo massimo con sede stradale cm 15
- CARATTERISTICHE GENERALI**
- realizzati con regole inderogabili da una sfera di cm 2
 - ad elementi pannelli posti dispendente a verso di marcia

- CARATTERISTICHE PERCORSO PEDONALE E CICLISTICO**
- larghezza minima in 150
 - pavimentazione antiscivolo
 - elementi con giunte inferiori a mm 5
 - elementi piani con fessure max mm 2
 - pendenza longitudinale max 5%
 - pendenza trasversale max 1%
 - ostacolo massimo con sede stradale cm 15
- CARATTERISTICHE GENERALI**
- realizzati con regole inderogabili da una sfera di cm 2
 - ad elementi pannelli posti dispendente di verso di marcia