COMUNE DI MARTELLAGO
CITTA' METROPOLITANA DI VENEZIA

PIANO DEGLI INTERVENTI - INTERVENTO N° 39
PIANO DI RECUPERO DI INIZIATIVA PRIVATA

Proprietario: COSTRUZIONI EDILI PAVANELLO SRL
Piazza IV Novembre n. 86/a Maerne di Martellago

Ubicazione: Comune di MARTELLAGO
Via Roviego - Via Aldo Moro
N.C.E.U Fg.14 Mappali 322, 323, 266, 271, 1432 porz.

Argomento: PLANIMETRIA DI PROGETTO
Segnaletica stradale verticale e orizzontale

data: Gennaio 2019
Agg: Aprile 2019
Agg: Settembre 2021

TAV. PR 05.1

IL PROPRIETARIO

scala 1:500

IL PROGETTISTA

PROGETTISTA ARCHITETTO CLAUDIO BIANCON, via Rossignago n° 11, 30038- Spinea, VE. Tel e fax 041.994521 e-mail: archibia@architettobianconclaudio.191.it

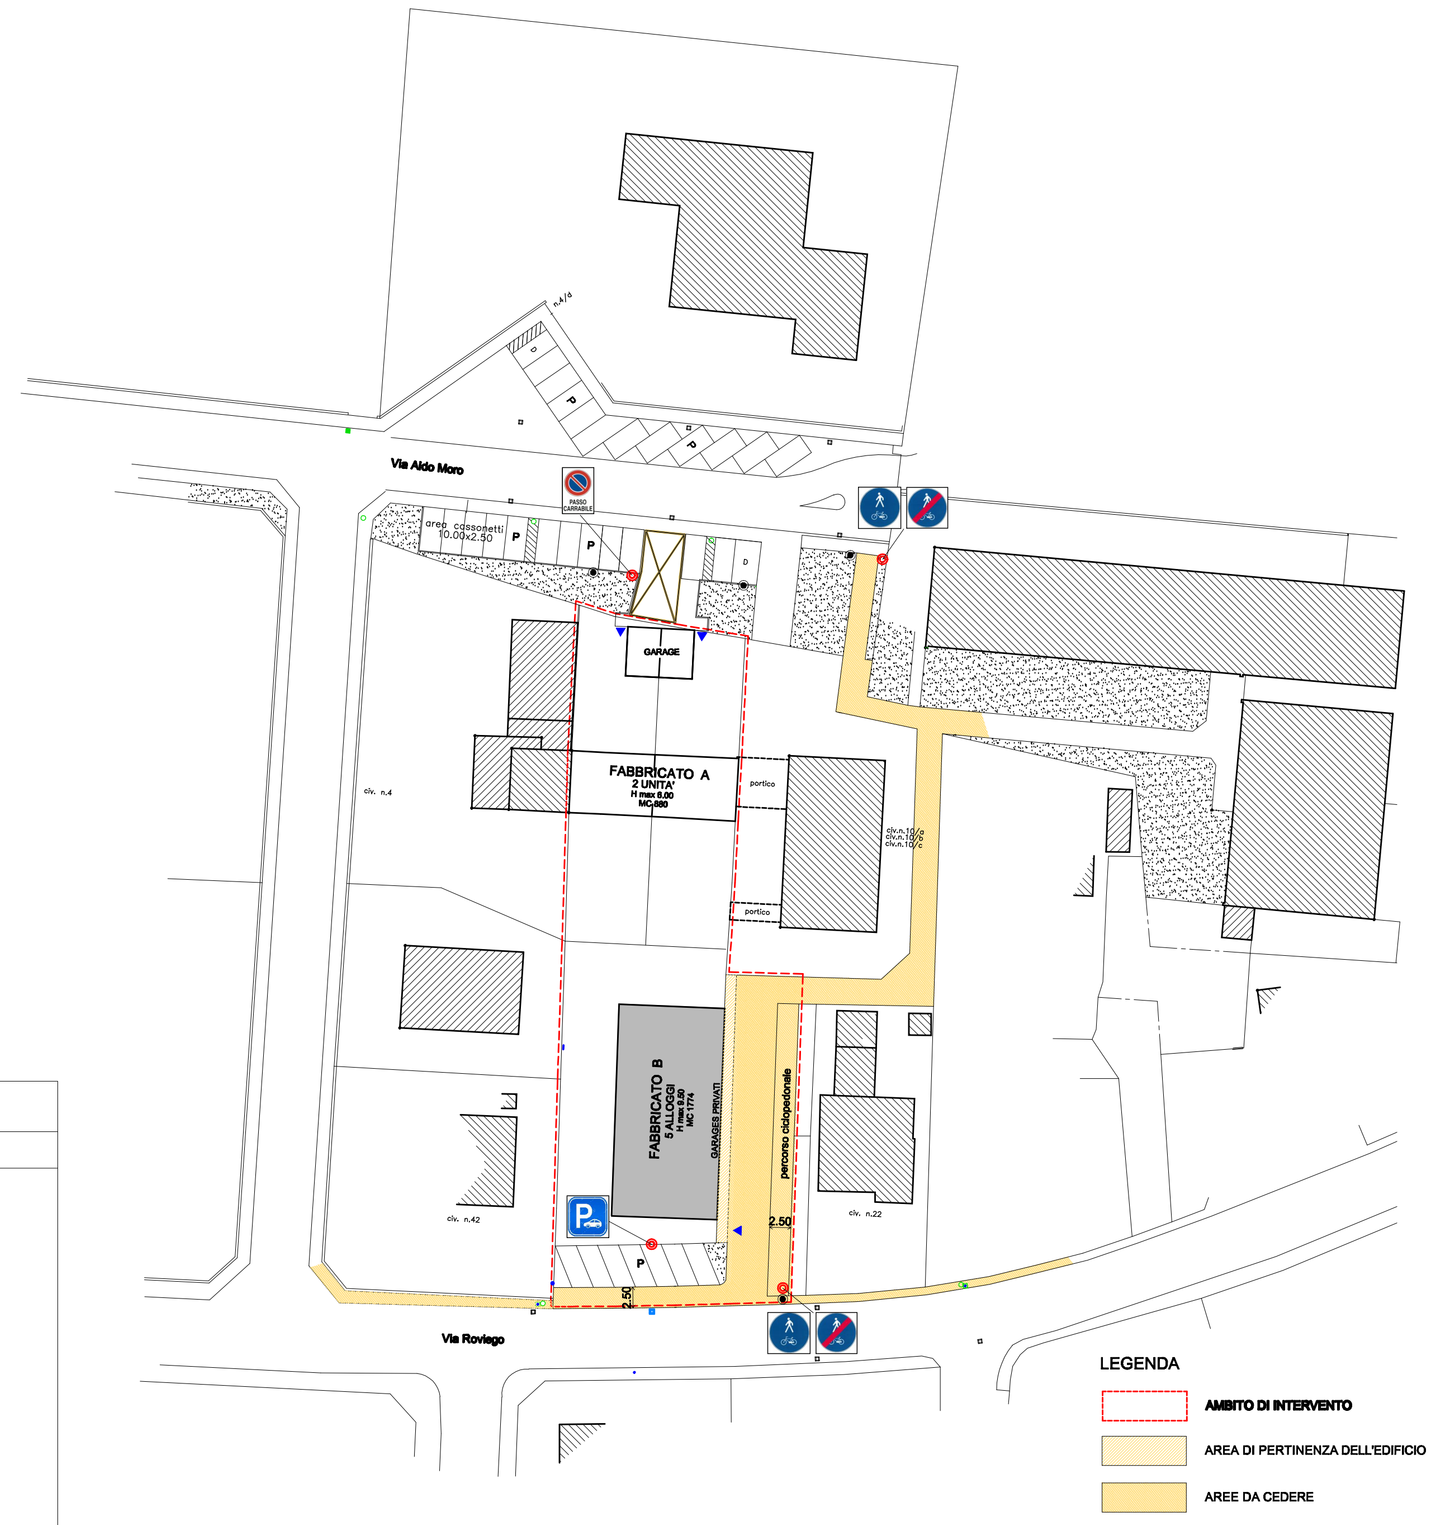

LEGENDA

ESISTENTE	PROGETTO
SEGNALETICA STRADALE VERTICALE Palo con segnale esistente	SEGNALETICA STRADALE VERTICALE Nuovo segnale INGRESSI PEDONALI UNITA' ABITATIVE