




ESTRATTO CARTA TECNICA REGIONALE scala 1:2000

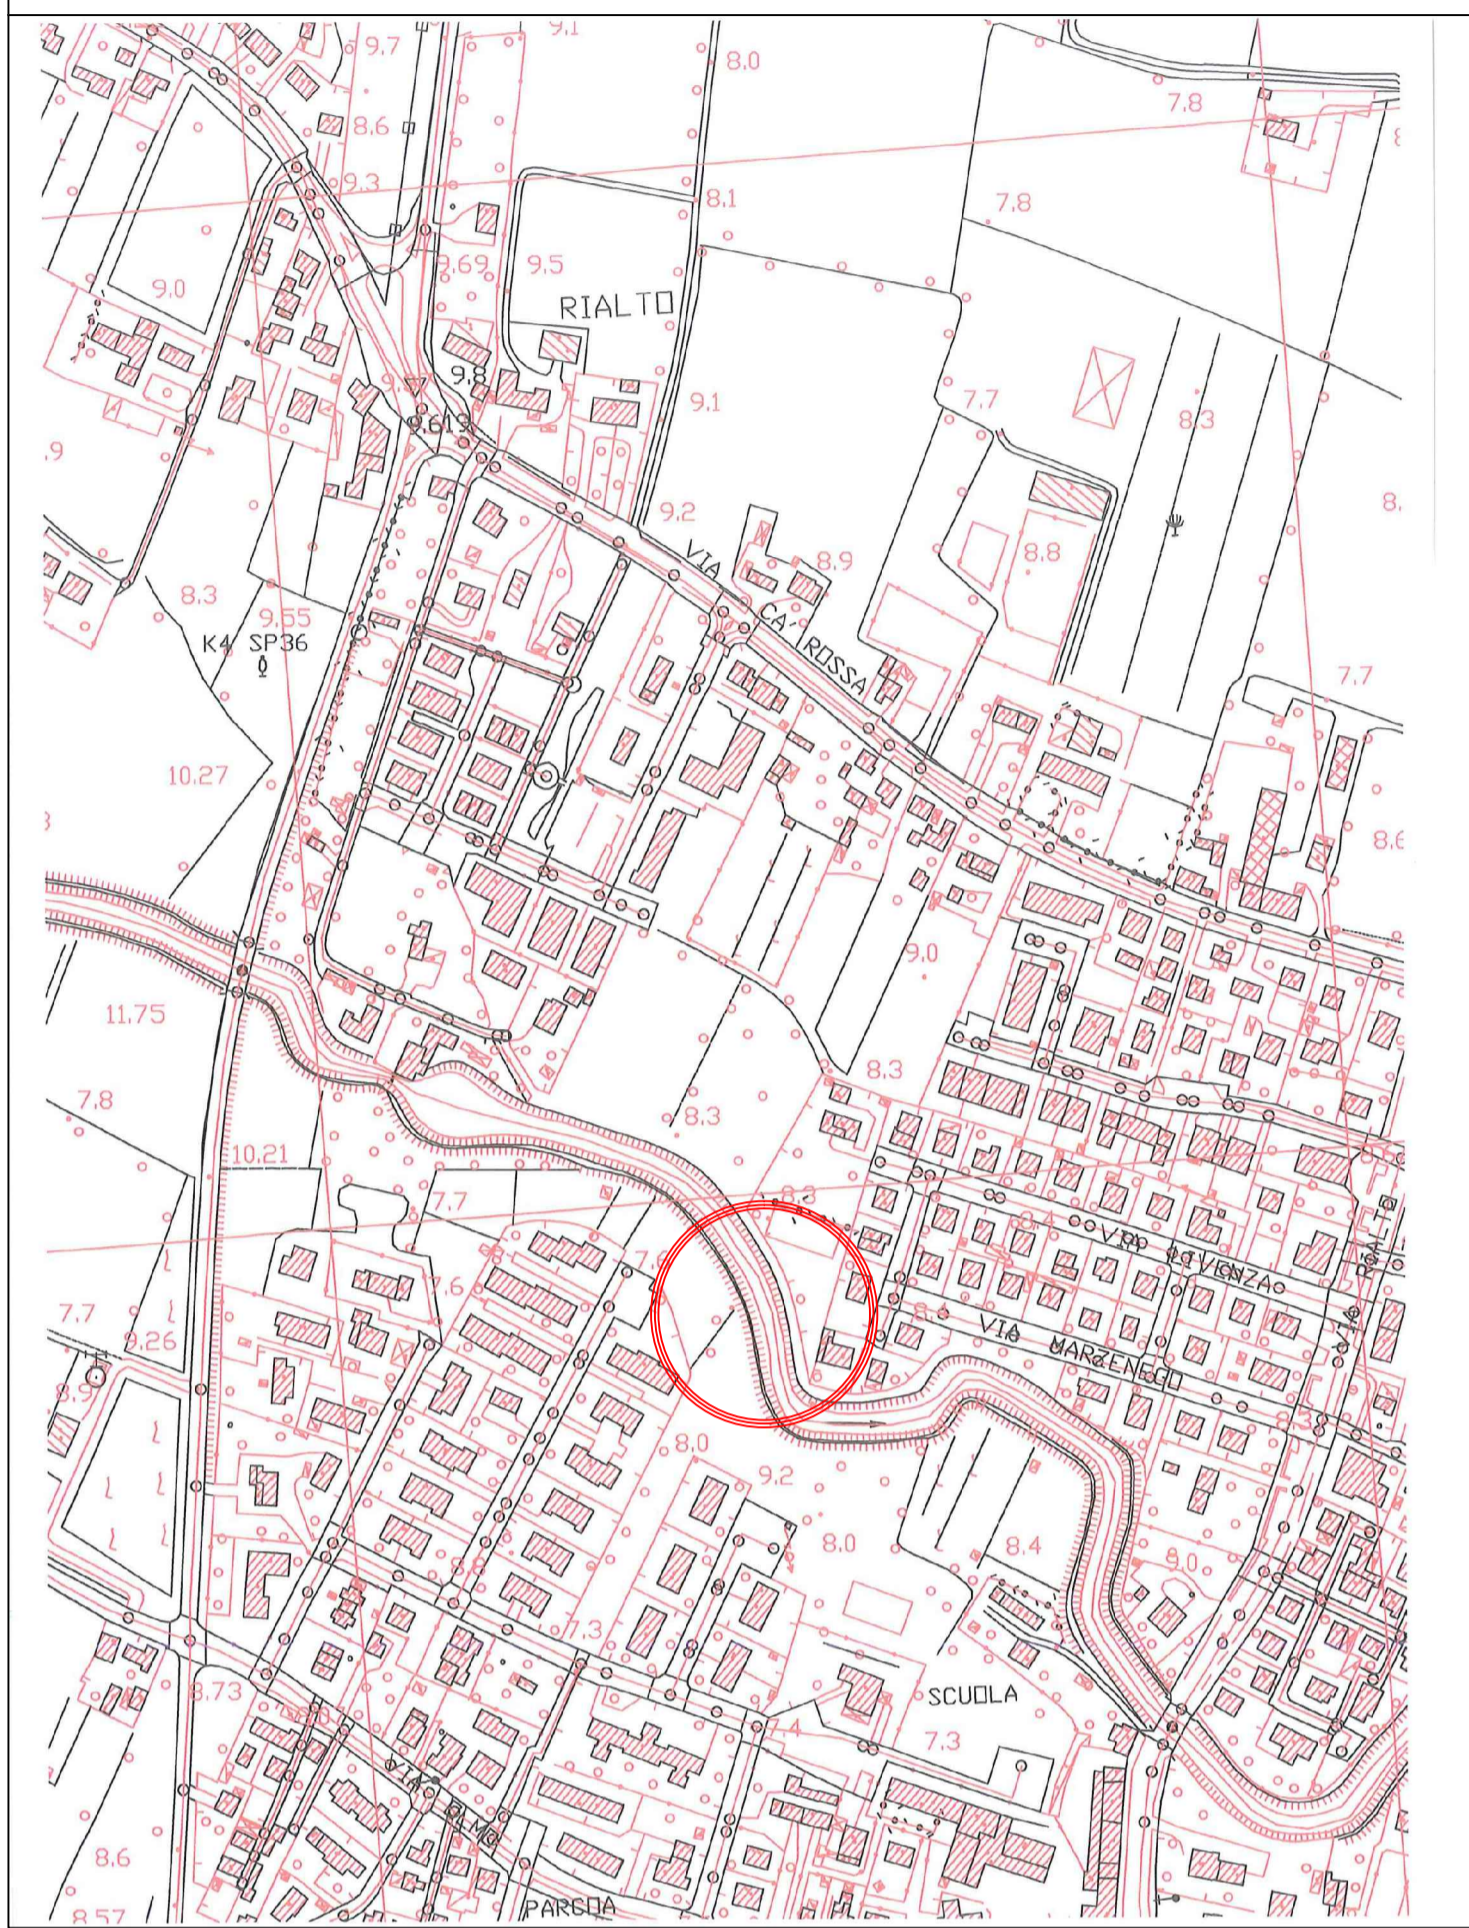


ESTRATTO PIANO REGOLATORE GENERALE scala 1:2000

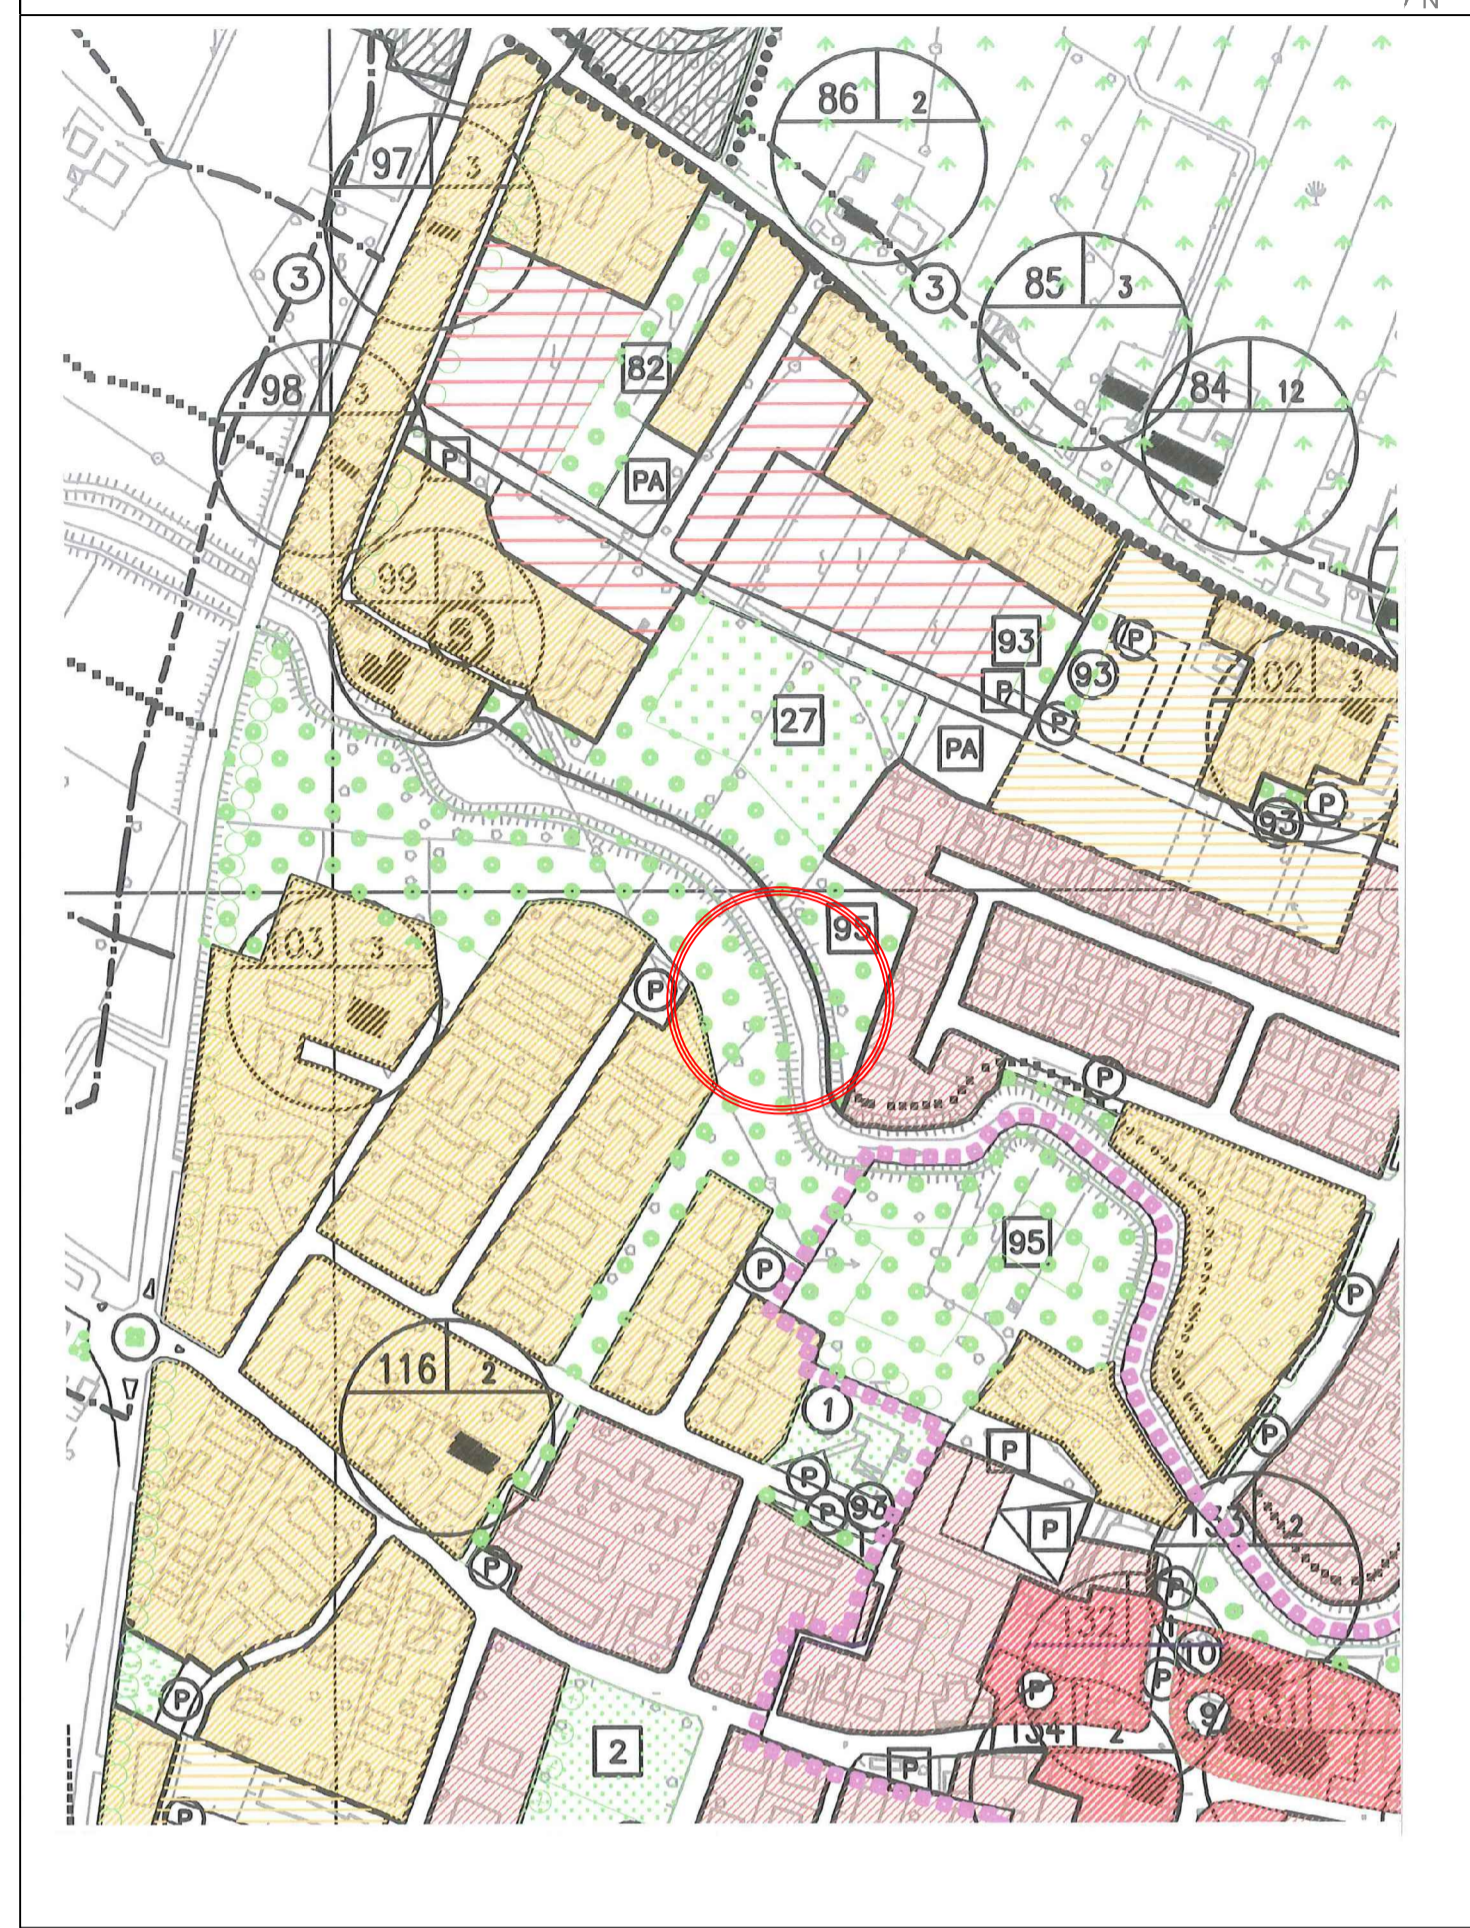

PLANIMETRIA CATASTALE Scala 1:2000

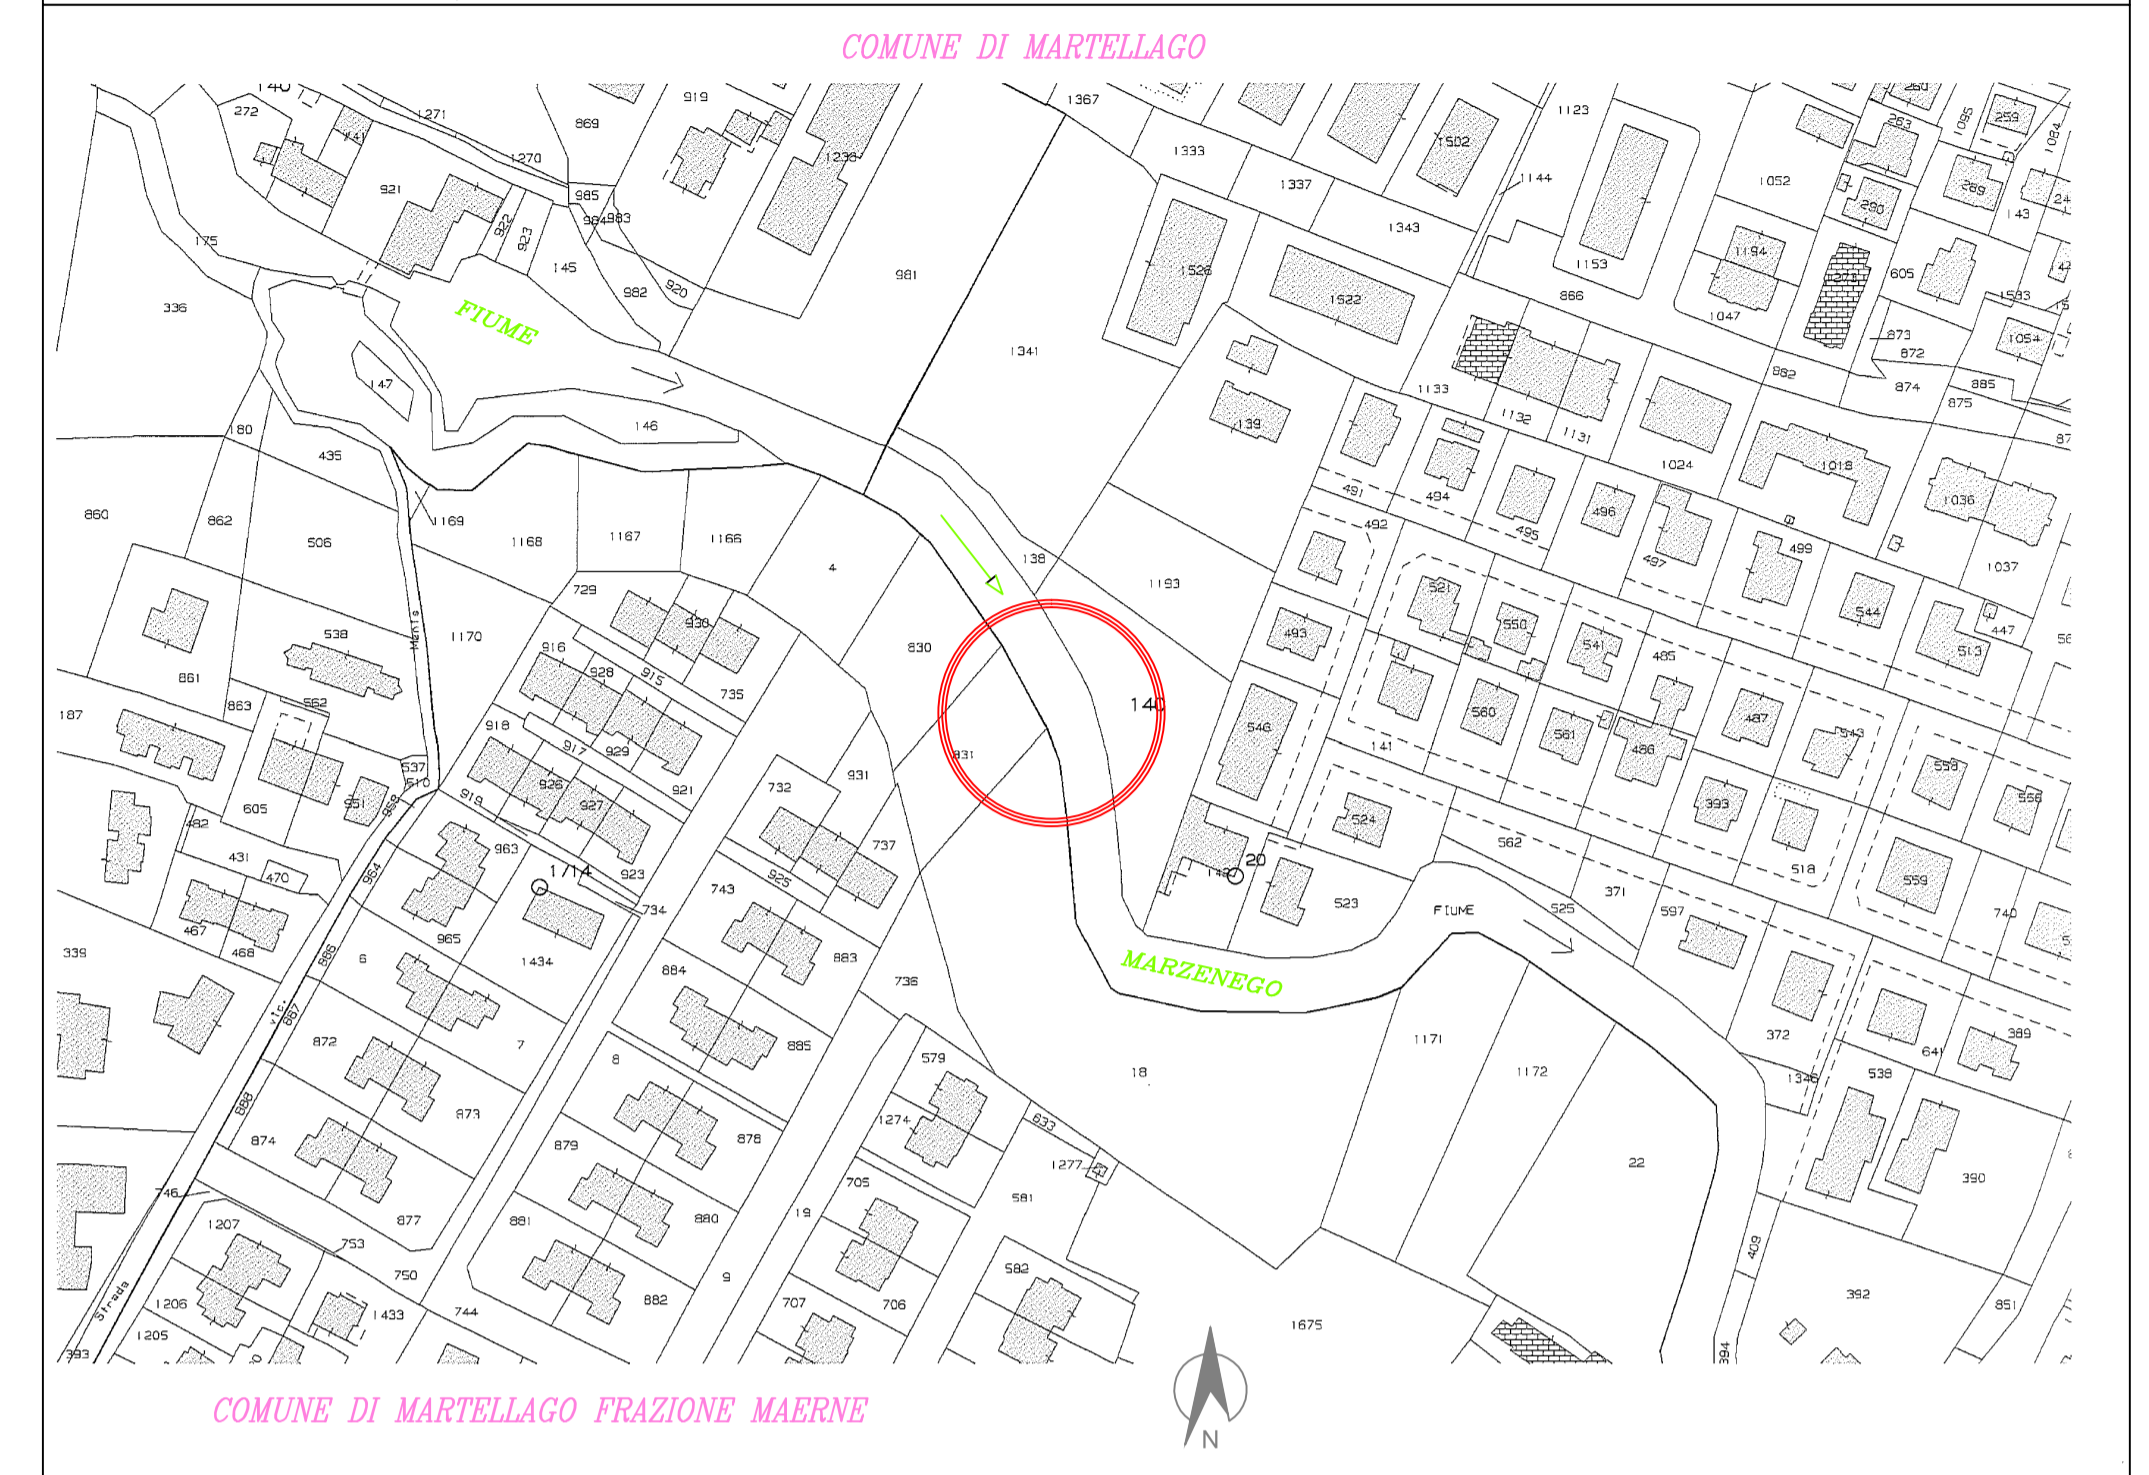

ESTRATTO FOTO AEREA (Fonte Google Maps)

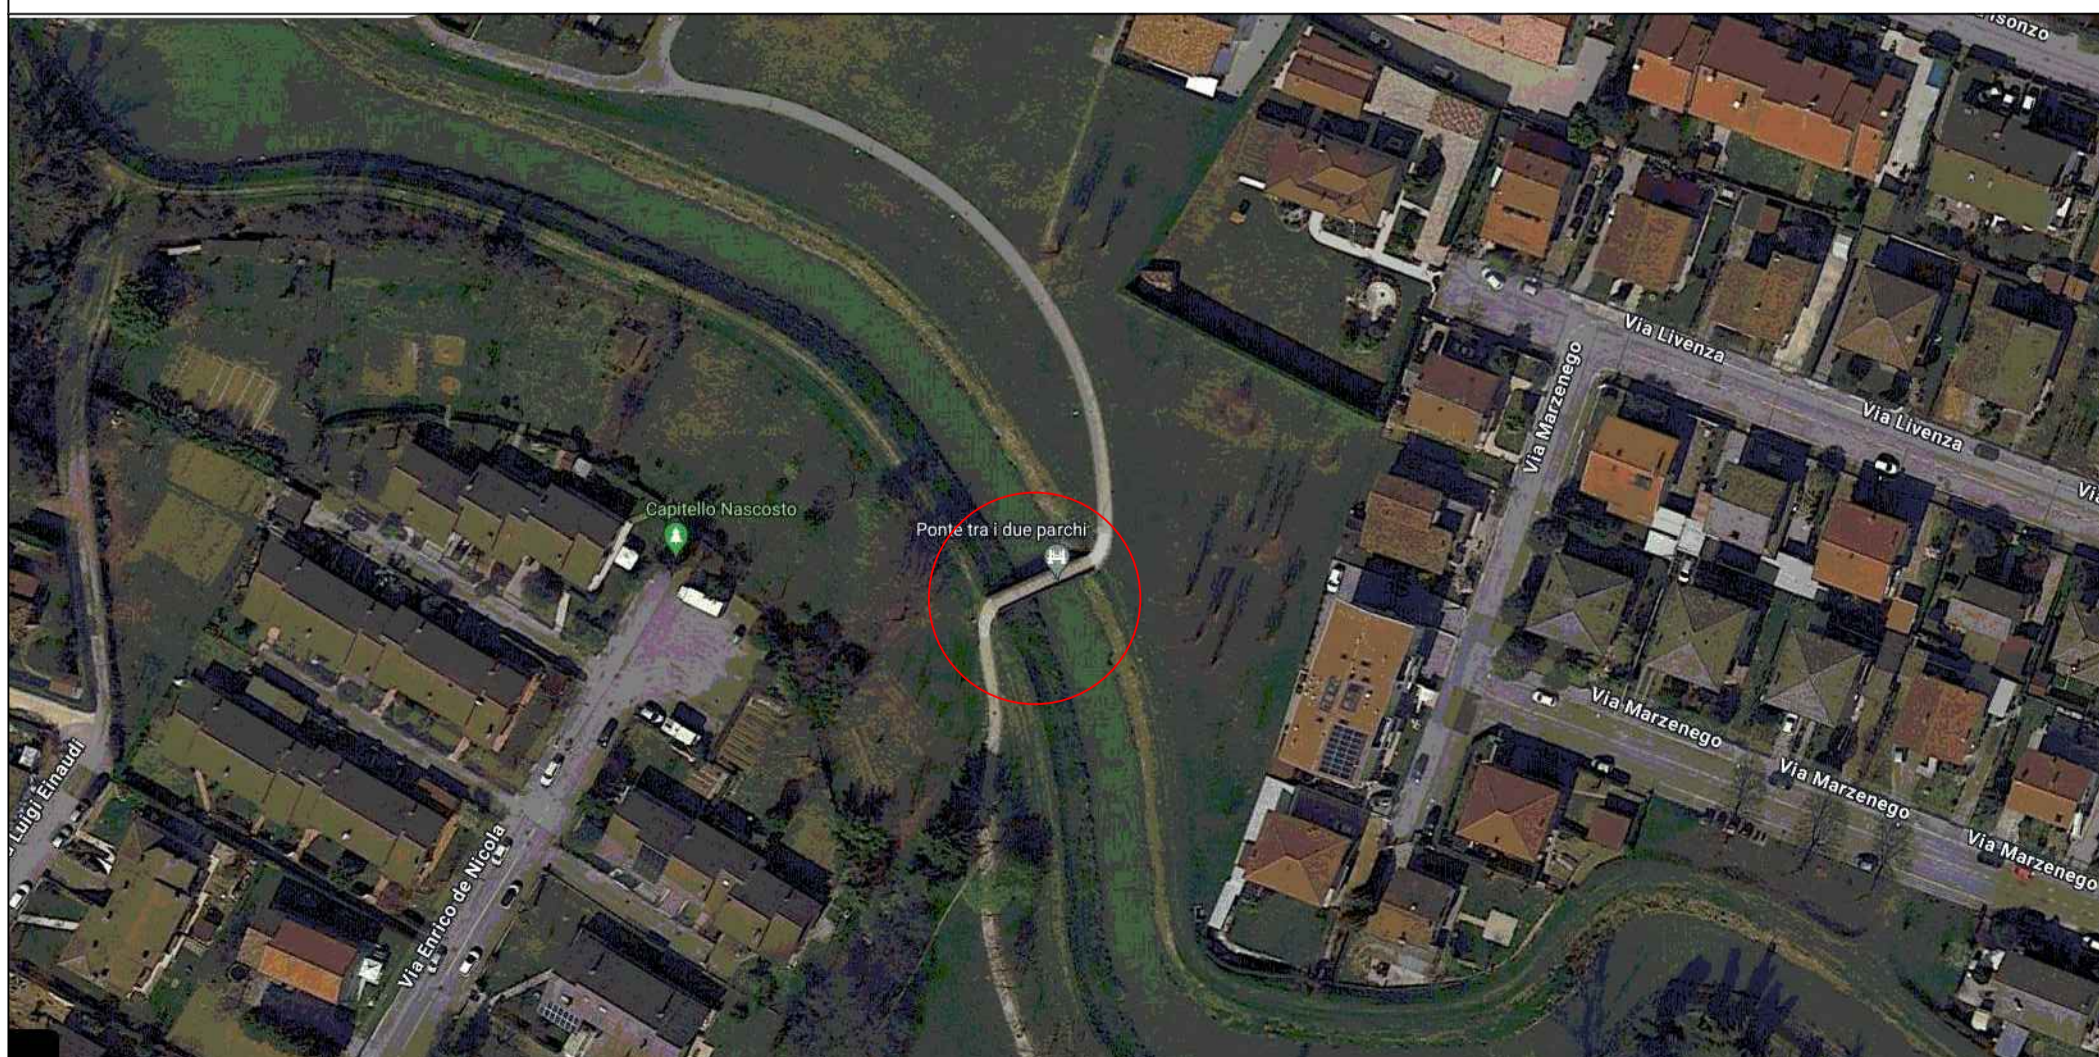

4					
3					
2					
1					
REVISIONI	MODIFICHE			VISTO	DATA
DISEGN.	DATA	SCALE	DISEGNO N.	COMMESSA N.	
	02-05-24	1:1000 1:2000	S01_0.DWG		
DITTA:			TITOLO:		
 COMUNE DI MARTELLAGO Piazza Vittoria n. 1 30030 Martellago (VE)			RIFACIMENTO PASSERELLA PEDONALE IN VIA ISONZO PROGETTO ESECUTIVO E NEL COORDINAMENTO DELLA SICUREZZA IN FASE DI PROGETTAZIONE		
STUDIO ASSOCIATO DI INGEGNERIA & ARCHITETTURA			STATO DI PROGETTO: ESTRATTI PRGC, CATASTALE E		
GIUSTO ASSOCIATI 31050 ZENSON DI PIAVE (TV) ITALY VIA QUATTRO NOVEMBRE n.14 T. 0421-344024 E-MAIL: info@giustossoassociati.com			CARTA TECNICA REGIONALE PROGETTO TAV.N. 1759 S01		
<small>RIPRODUZIONE E DIFFUSIONE VIETATA A TERMINI DI LEGGE - REPRODUCTION AND DIFFUSION LEGALLY PROHIBITED</small>					