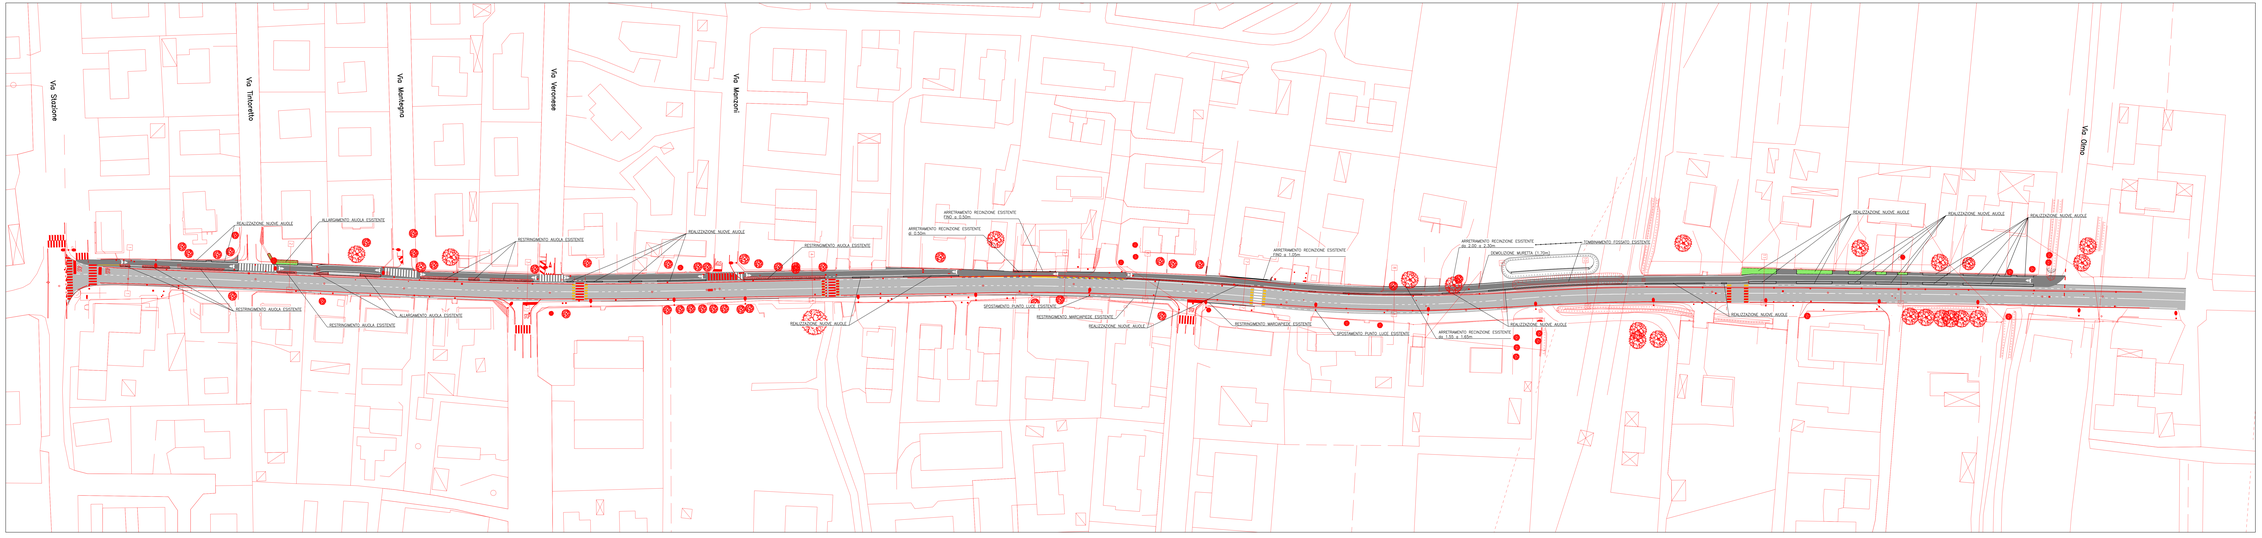

SCALA GRAFICA 1:500

0m 5 10 15 20 25m

COMUNE DI MARTELLAGO

CITTÀ METROPOLITANA DI VENEZIA

REALIZZAZIONE DI UN PERCORSO CICLOPEDONALE PROTETTO E MESSA IN SICUREZZA DI VIA FRASSINELLI 2° STRALCIO - TRATTO A

PROGETTO DI FATTIBILITÀ TECNICO ECONOMICA

VIABILITÀ

SOVRAPPOSIZIONE DELLA PLANIMETRIA DI PROGETTO ALLO STATO DI FATTO SU CTR

N. ELABORATO: 9

FORMATO: A3a

SCALA: 1:500

CODICE ELABORATO: 3 2 1 2 S D S

Con.	Rev.	Nome file	Data	Redatto	Controllato	Approvato
1	2	3212SDS1__plan sovrapposita_1_dwg.dir	Novembre 2024	FT	FC	AM

RESPONSABILE DEL PROCEDIMENTO
ING. FABIO CALLEGHER

PROGETTISTA DELL'INTERVENTO
DOTT. ING. ANTONIO MARTINI

ORDINE DEGLI INGEGNERI PROV. VENEZIA
Antonio Martini
N. 1966

STUDIO MARTINI INGEGNERIA S.r.l.
info@martiniingegneria.it

STUDIO MARTINI INGEGNERIA

Questo documento non potrà essere copiato, riprodotto o altrimenti pubblicato in tutto o in parte senza il consenso scritto dei progettisti. (legge 22/4/41 n. 633 – art. 2575 e seg. c.c.)