



COMUNE DI MARTELLAGO



ACQUE RISORGIVE
CONSORZIO DI BONIFICA

Via Rovereto, 12 - 30174 VENEZIA - cod. fisc. 94072730271 - tel. 0415459111
web: www.acquerisorgive.it
e-mail: consorzio@acquerisorgive.it
pec: consorzio@pec.acquerisorgive.it


INTERVENTI NECESSARI ALLA RISOLUZIONE DI CRITICITA' IDRAULICHE IN COMUNE DI MARTELLAGO - VIA BERTI E VIA MANZONI

PROGETTO DI FATTIBILITA' TECNICA ED ECONOMICA

DATA		ELABORATO	
09 SETTEMBRE 2024		03.01.00 - PIANO PARTICELLARE DI ESPROPRIO E OCCUPAZIONE TEMPORANEA SU ESTRATTO DELLA MAPPA CATASTALE	
SCALA			
-			
CODICE ELABORATO		CUP	
AR061.1A	FTE 03 01 00 PLCT 00	H47B15000330004	
RESPONSABILE UNICO DI PROGETTO		GRUPPO DI LAVORO	
ing. Carlo Bendoricchio CONSORZIO DI BONIFICA ACQUE RISORGIVE DIRETTORE GENERALE		CONSORZIO DI BONIFICA ACQUE RISORGIVE UFFICIO PROGETTAZIONE geom. Livio Gardellin geom. Matteo Bianchi ing. Irene Ranelli m.a. Fabio Veronese ing. Marta Ferrazzi	
PROGETTISTA		PROCEDIMENTO ESPROPRIATIVO	
ing. Piero Zanette CONSORZIO DI BONIFICA ACQUE RISORGIVE CAPO UFFICIO PROGETTAZIONE		UFFICIO CATASTO ESPROPRI p.a. Denis Buoso <i>Capo Ufficio</i> Collaboratori: geom. Luca Bottacin geom. Barbara Stevanato geom. Barbara Bozzato geom. Pierantonio Rigo	
REV. N°	DATA	MOTIVO DELLA REVISIONE	REDIGE VERIFICA APPROVA
0	09 SET 2024	PRIMA EMISSIONE	P. Rigo L. Bottacin D. Buoso



COMUNE DI MARTELLAGO
Catasto terreni - Foglio 15
SCALA 1:1.000

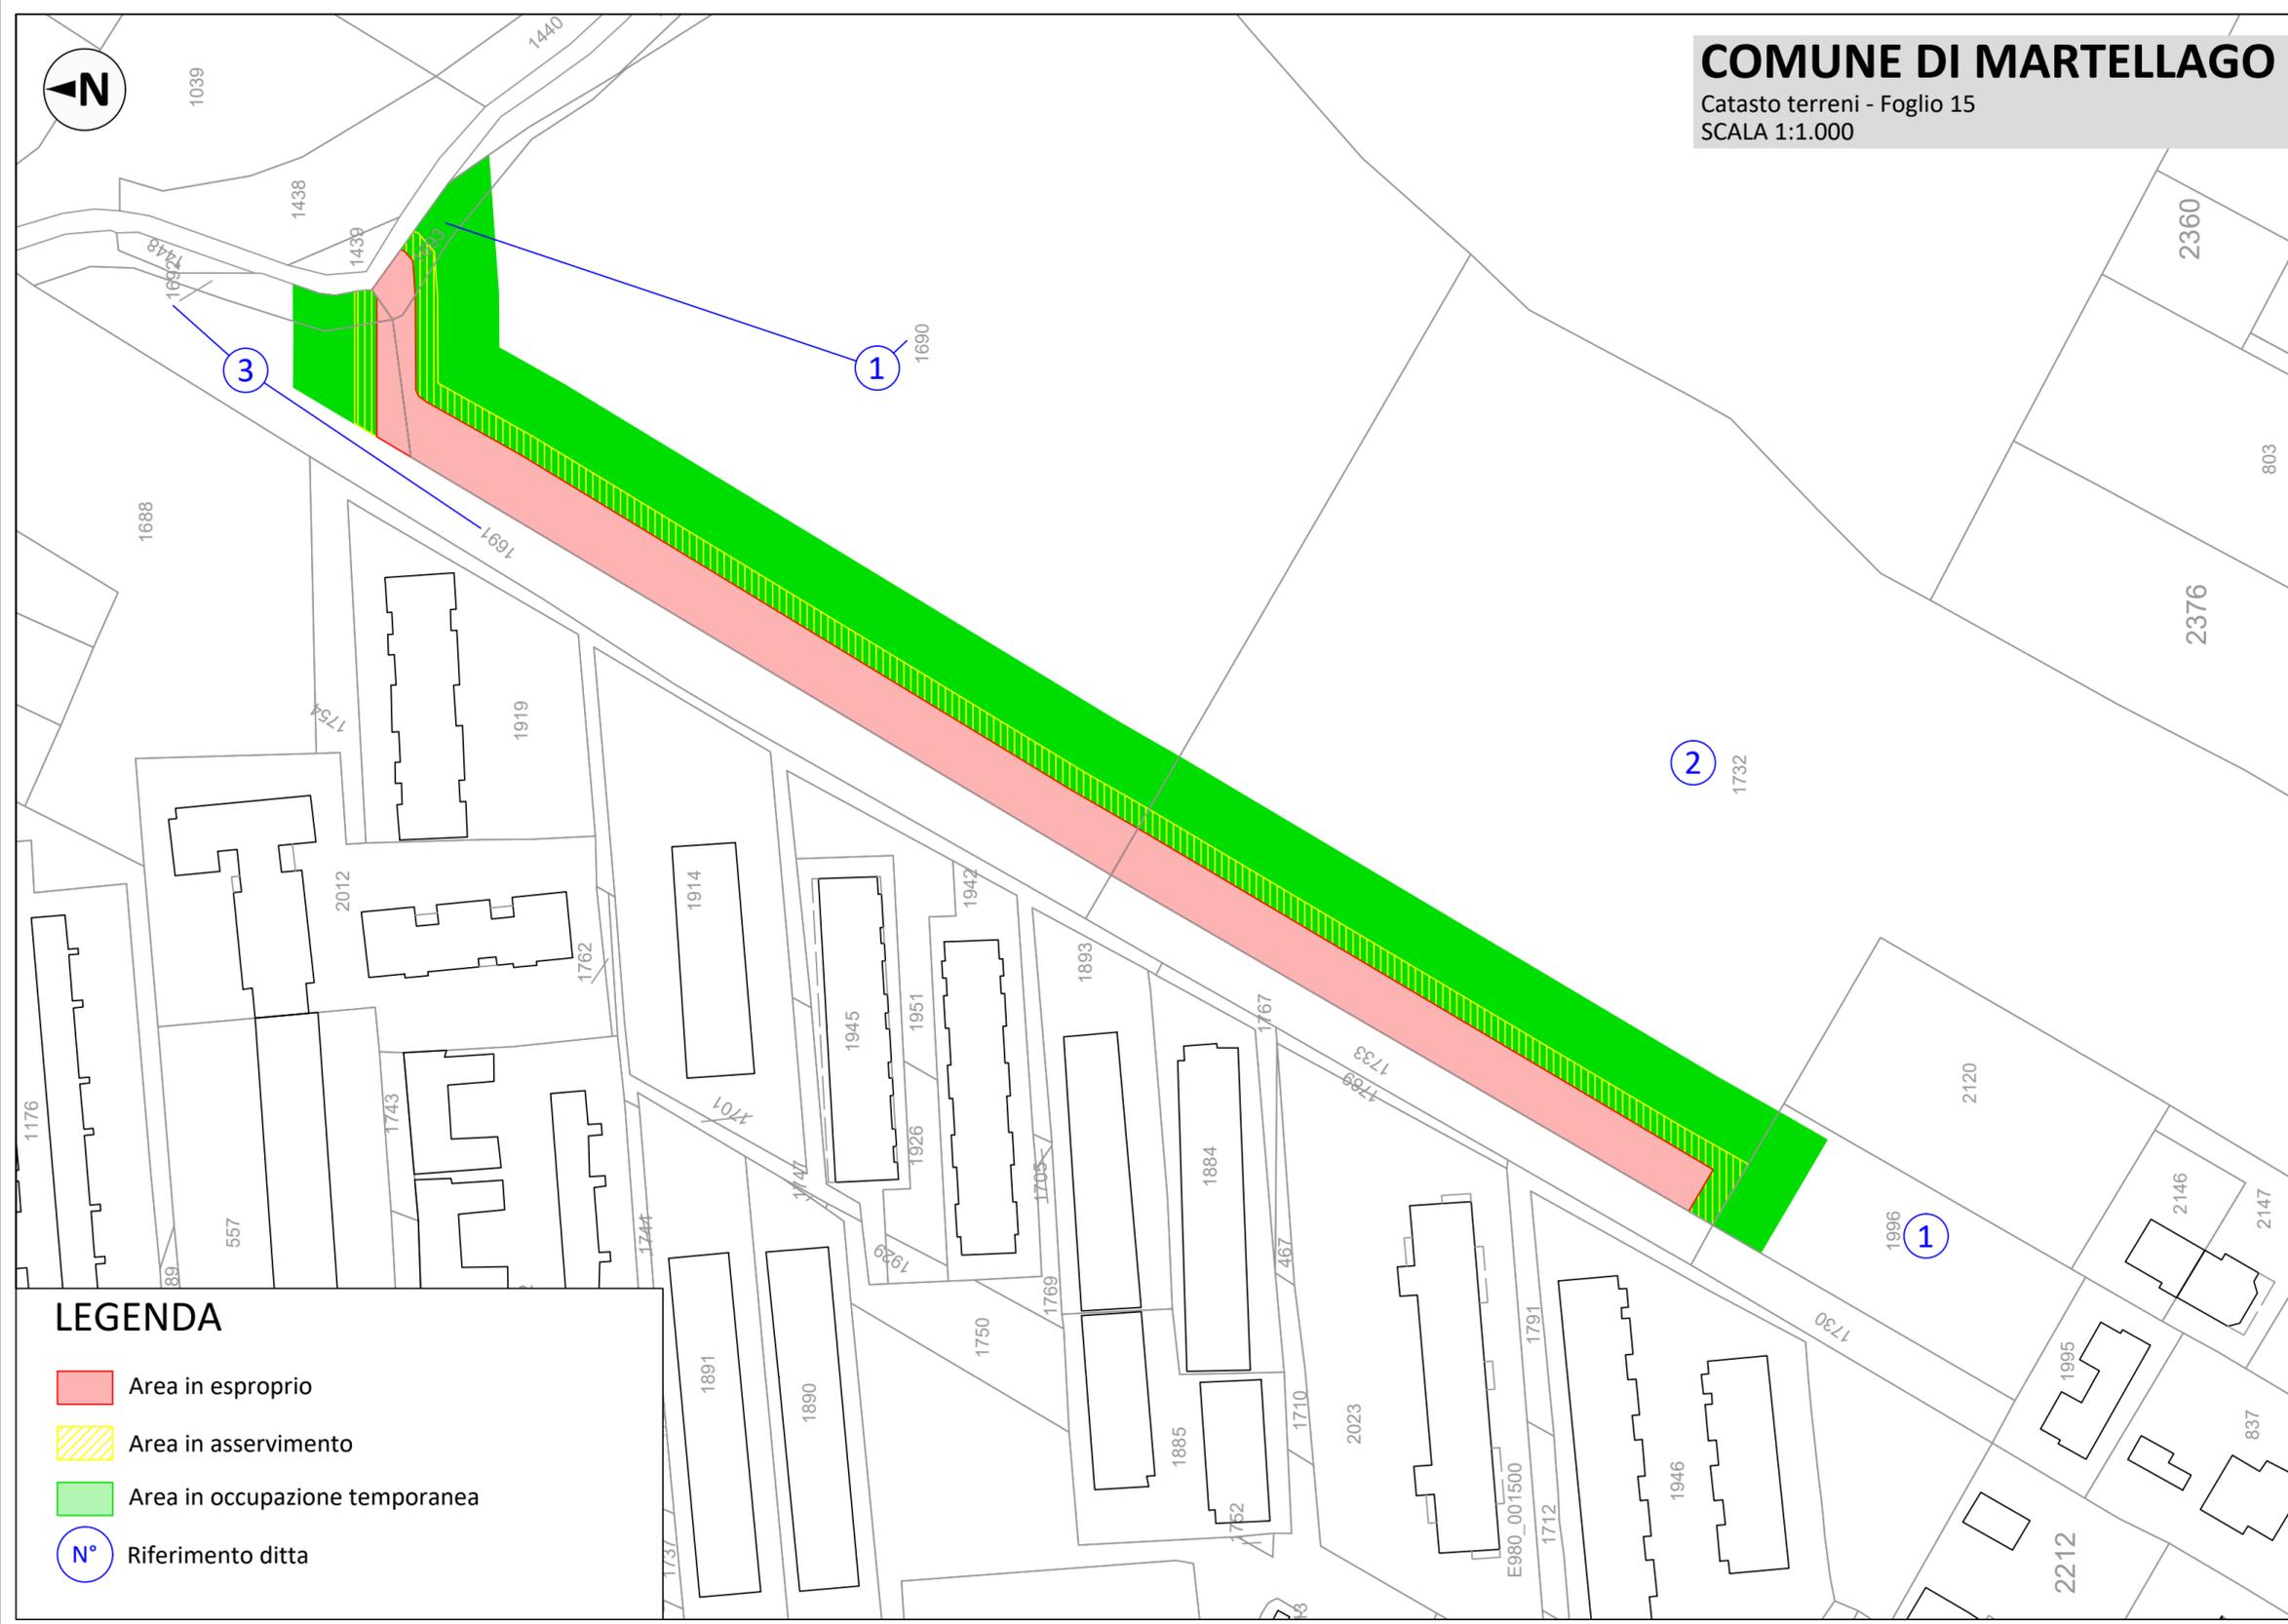

LEGENDA

- Area in esproprio
- Area in asservimento
- Area in occupazione temporanea
- N° Riferimento ditta