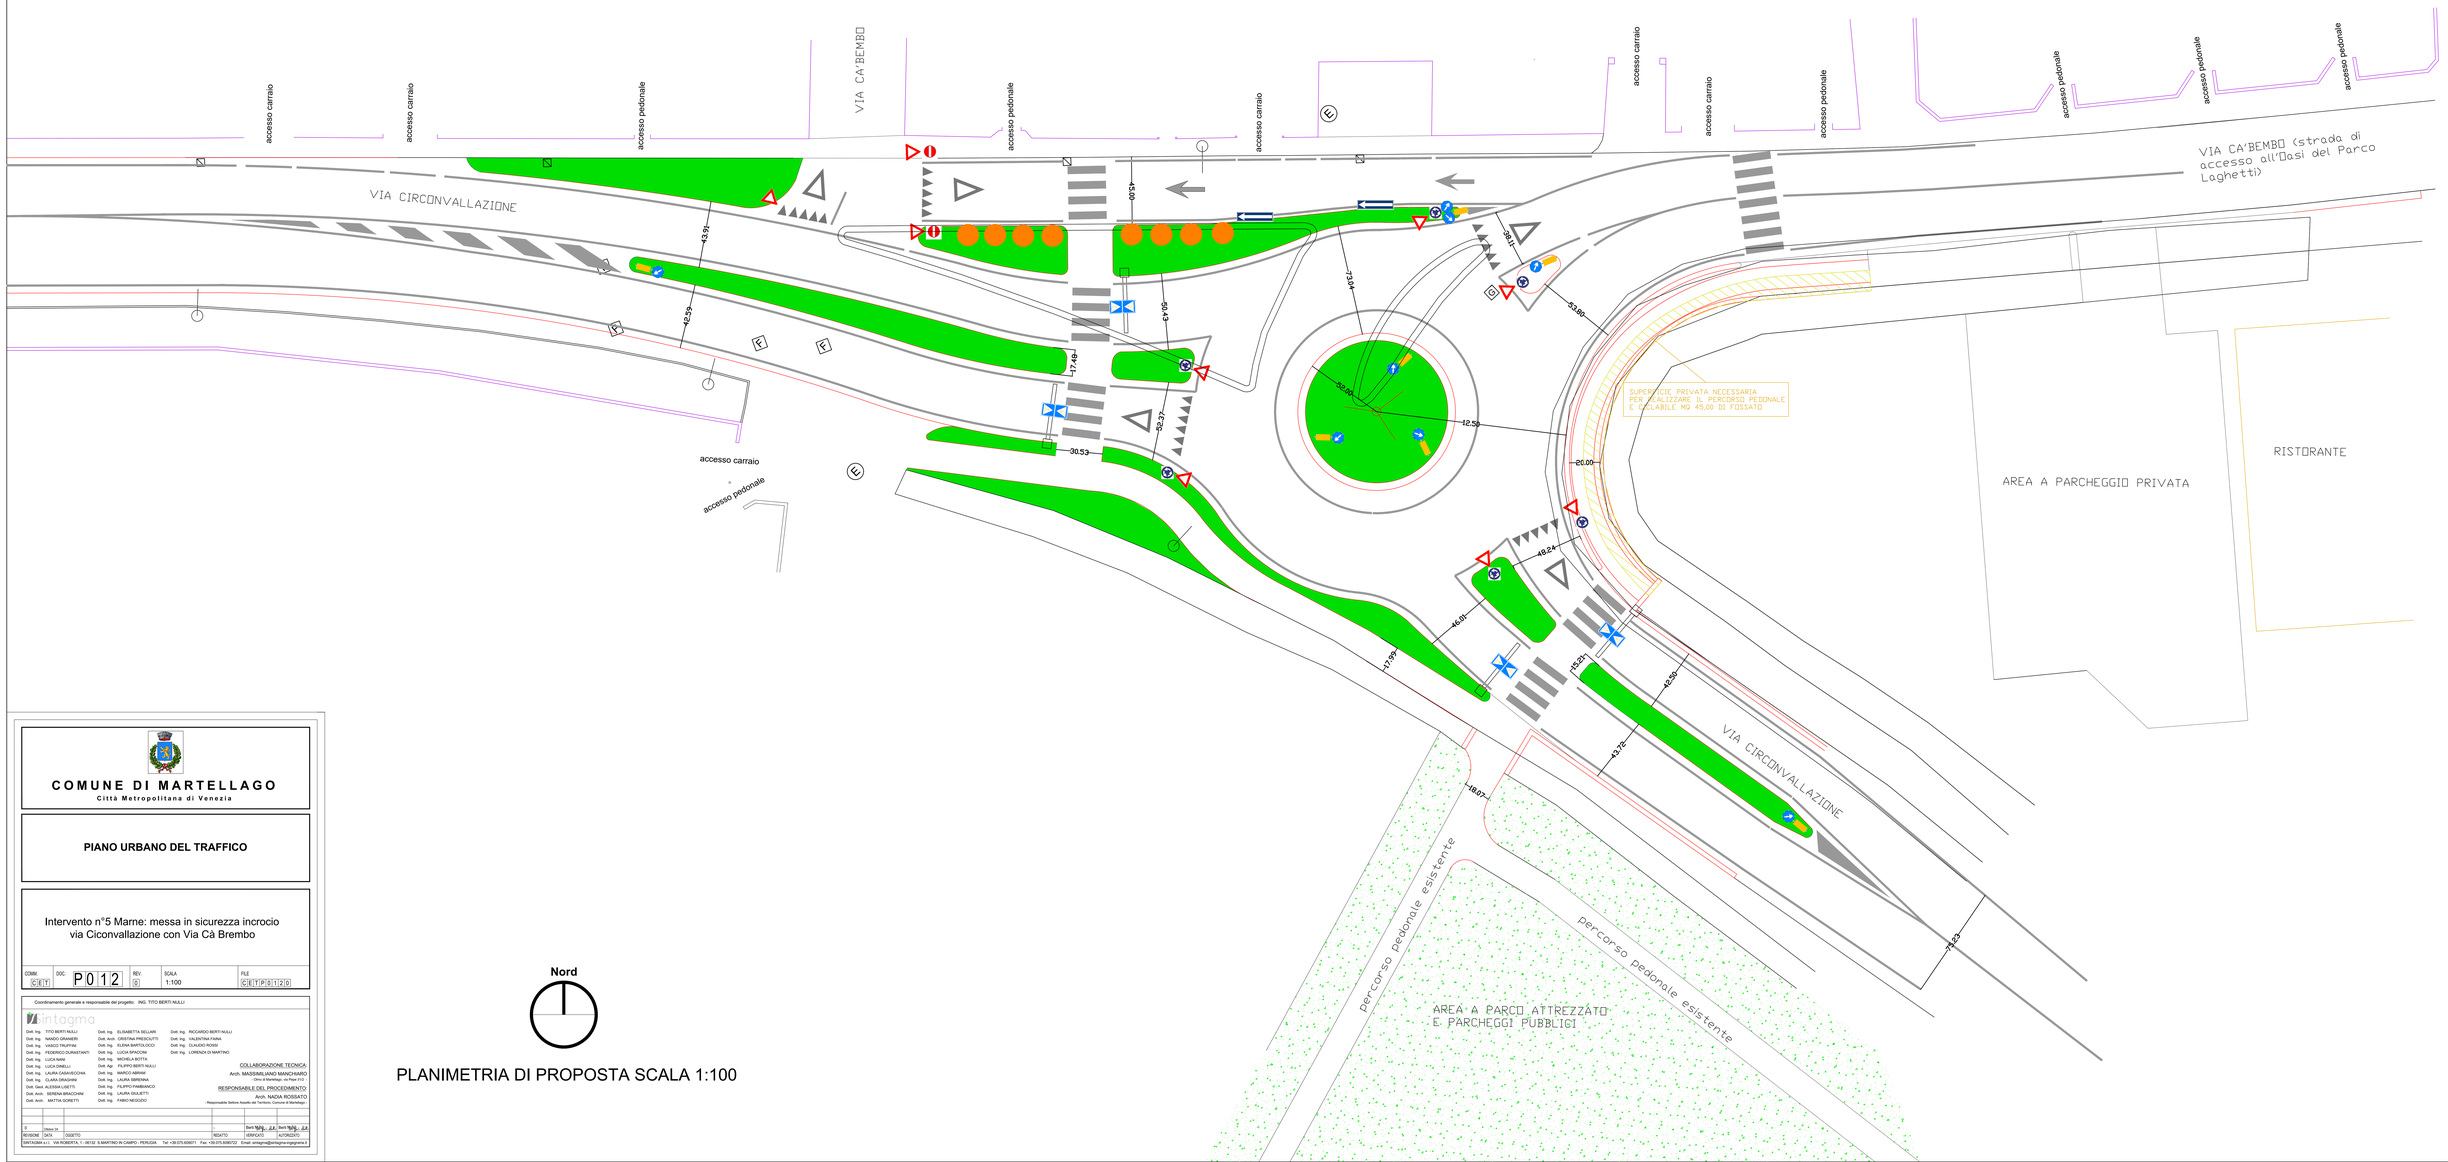

COMUNE DI MARTELLAGO
Città Metropolitana di Venezia

PIANO URBANO DEL TRAFFICO

Intervento n°5 Marne: messa in sicurezza incrocio via Ciconvallazione con Via Cà Brembo

COMM.	DOC.	REV.	SCALA	FILE
CET	P012	0	1:100	CETTP0120

Coordinamento generale e responsabile del progetto: ING. TITO BERTI NULLI

intagma

Dott. Ing. TITO BERTI NULLI
Dott. Ing. NANDO GRANIERI
Dott. Ing. VANDO TRUPPINI
Dott. Ing. FEDERICO DURASTANTI
Dott. Ing. LUCA NANI
Dott. Ing. LUCA DINELLI
Dott. Ing. LAURA CASAROTCHA
Dott. Ing. CLARA DRAGHINI
Dott. Geol. ALESSIA LISETTI
Dott. Arch. SERENA BRACCHINI
Dott. Arch. MATTIA GORETTI
Dott. Ing. ELISABETTA SELLARI
Dott. Arch. CRISTINA PREGOLETTI
Dott. Ing. ELENA BARTOLOCCI
Dott. Ing. LUCIA SPACONI
Dott. Ing. MONELA BOTTA
Dott. Agr. FILIPPO BERTI NULLI
Dott. Ing. MARCO ABRAM
Dott. Ing. LAURA SIRENNA
Dott. Ing. FILIPPO PAMBIANCO
Dott. Ing. LAURA GIULIETTI
Dott. Ing. FABIO NEGOZIO
Dott. Ing. RICCARDO BERTI NULLI
Dott. Ing. VALENTINA FANNI
Dott. Ing. CLAUDIO ROSSI
Dott. Ing. LORENZA DI MARTINO

COLLABORAZIONE TECNICA
Arch. MASSIMILIANO MANCHIARDI
- Ufficio di Martellago - via Piave 512 -

RESPONSABILE DEL PROCEDIMENTO
Arch. NADIA ROSSATO
- Responsabile Settore Assetto del Territorio Comune di Martellago -

REVISIONE	DATA	OGGETTO	REDATTO	VERIFICATO	AUTORIZZATO
0	Giugno '24	-	Berti Nulli Ing. T.B.	Berti Nulli Ing. T.B.	

INTAGMA s.r.l. - VIA ROBERTA, 1 - 06132 S.MARTINO IN CAMPO - PERUGIA - Tel. +39.075.8590711 - Fax. +39.075.8590722 - Email: ordegna@intagma-engineering.it

Nord

PLANIMETRIA DI PROPOSTA SCALA 1:100