



SEZIONE 1

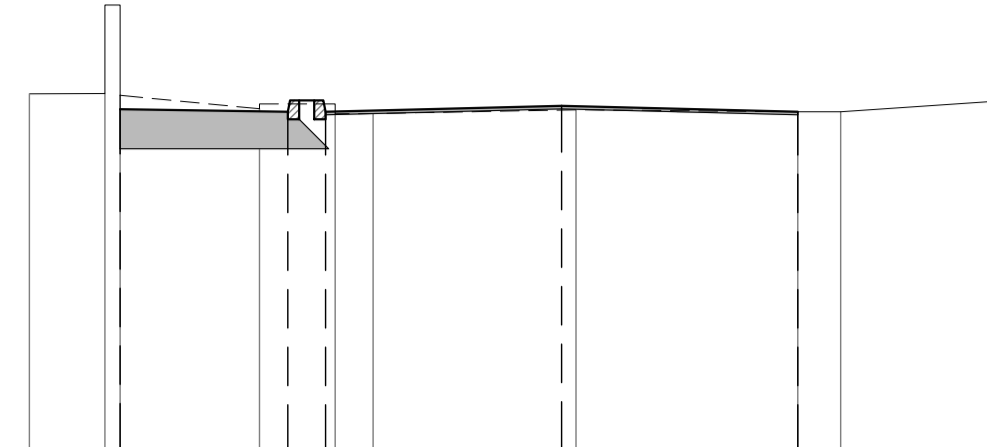

QT.RIF. +3.00

QUOTE TERRENO	7.68	7.68	7.49	7.42	7.42	7.47	7.45	7.45	7.58
DIST. PARZIALI TERRENO	1.00	1.84	1.00	0.50	2.68	2.93	0.57	1.99	
QUOTE PROGETTO	7.48	7.45	7.45	7.45	7.52	7.45	7.45		
DIST. PARZIALI PROGETTO		2.22	0.50	3.12	3.12				


SEZIONE 5

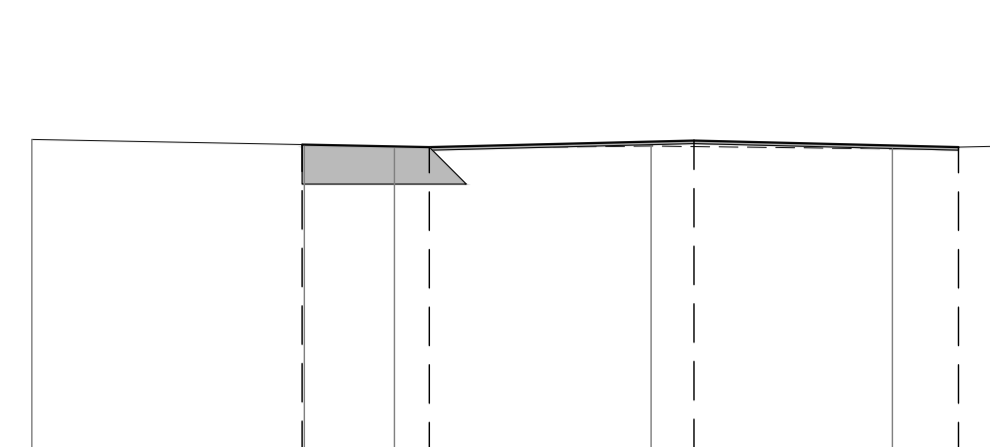

QT.RIF. +3.00

QUOTE TERRENO	7.08	6.99	6.96	6.99	6.96	6.99
DIST. PARZIALI TERRENO	3.60	1.19	3.40	3.19	1.34	
QUOTE PROGETTO	7.01	6.98	7.07	6.98		
DIST. PARZIALI PROGETTO		1.68	3.50	3.50		


SEZIONE 9

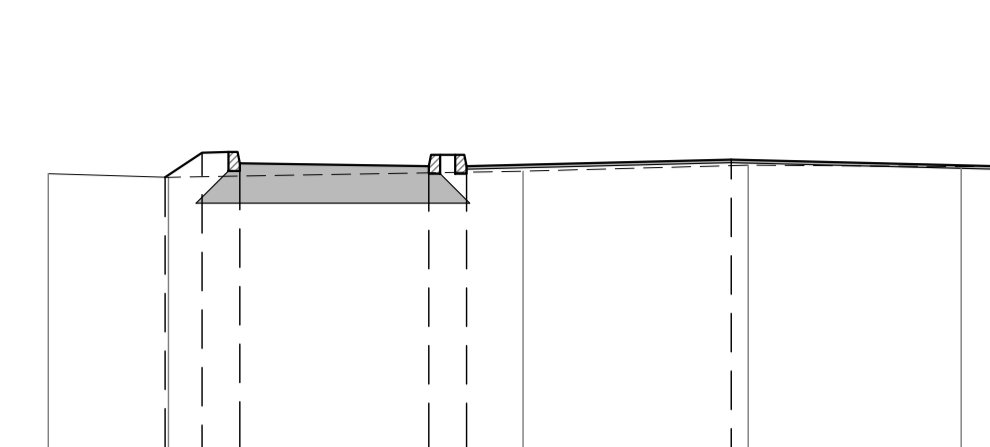

QT.RIF. +3.00

QUOTE TERRENO	6.63	6.58	6.66	6.74	6.72	6.73
DIST. PARZIALI TERRENO	1.59	4.69	2.98	2.82	0.65	
QUOTE PROGETTO	6.58	6.76	6.73	6.81	6.73	
DIST. PARZIALI PROGETTO	0.49	2.50	0.50	3.50	3.50	


SEZIONE 2

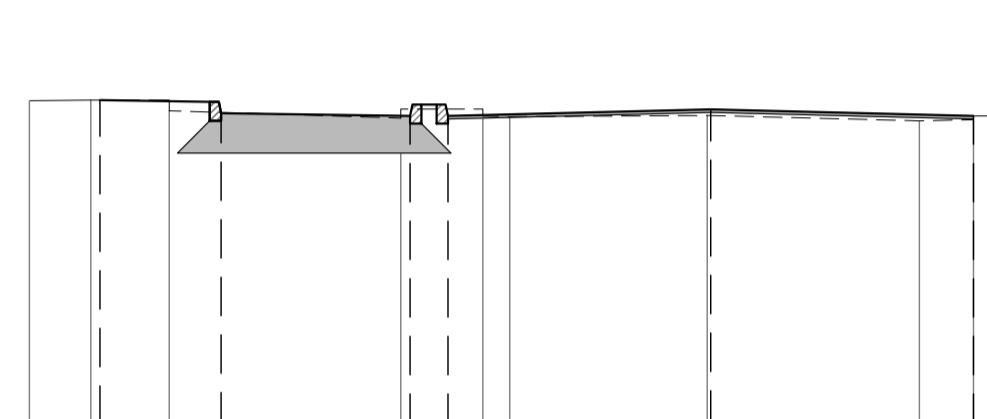

QT.RIF. +3.00

QUOTE TERRENO	7.25	7.26	7.12	7.02	7.05	7.04	7.06	6.98	7.00
DIST. PARZIALI TERRENO	0.81	1.04	3.06	1.09	0.35	2.61	2.81	0.72	0.24
QUOTE PROGETTO	7.26	7.09	7.05	7.05	7.14	7.05			
DIST. PARZIALI PROGETTO		1.60	2.50	0.50	3.48	3.48			


SEZIONE 6

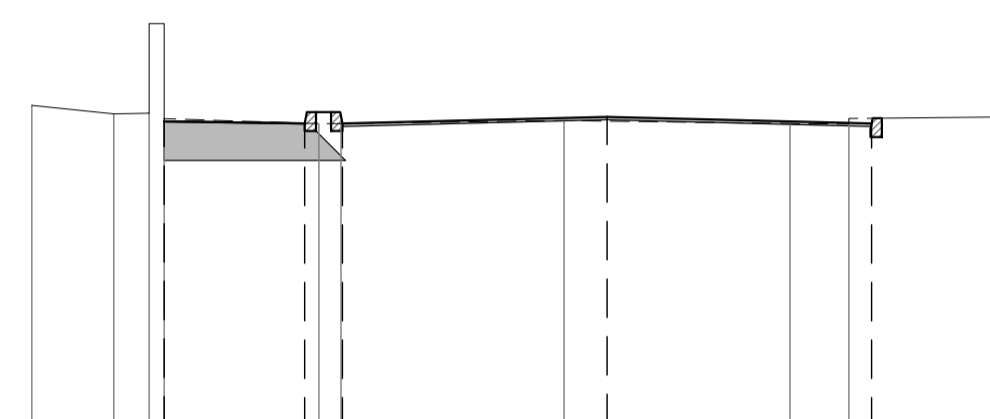

QT.RIF. +3.00

QUOTE TERRENO	7.19	7.08	7.08	6.95	6.95	6.99	6.95	6.94	7.03
DIST. PARZIALI TERRENO	1.08	2.05	0.28	2.95	2.99	0.78	1.91		
QUOTE PROGETTO	6.98	6.95	6.95	7.04	6.95				
DIST. PARZIALI PROGETTO		1.86	0.50	3.50	3.50				

SEZIONE 10

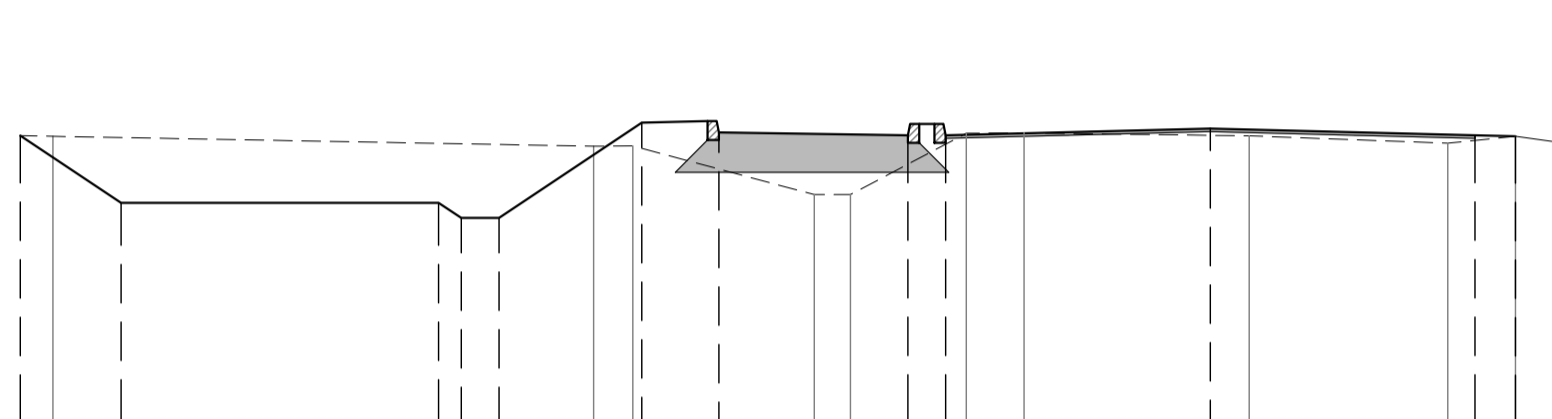


QT.RIF. +3.00

QUOTE TERRENO	6.78	6.65	6.65	6.01	6.01	6.82	6.83	6.79	6.69	6.78	6.71
DIST. PARZIALI TERRENO	7.15	0.52	2.40	0.48	1.53	0.76	2.98	2.63	0.89	0.78	0.53
QUOTE PROGETTO	6.78	5.90	6.86	6.83	6.79	6.79	6.88	6.79	6.78		
DIST. PARZIALI PROGETTO	1.33	4.20	0.30	0.50	1.90	1.00	2.50	0.50	3.50	3.50	0.54




SEZIONE 3

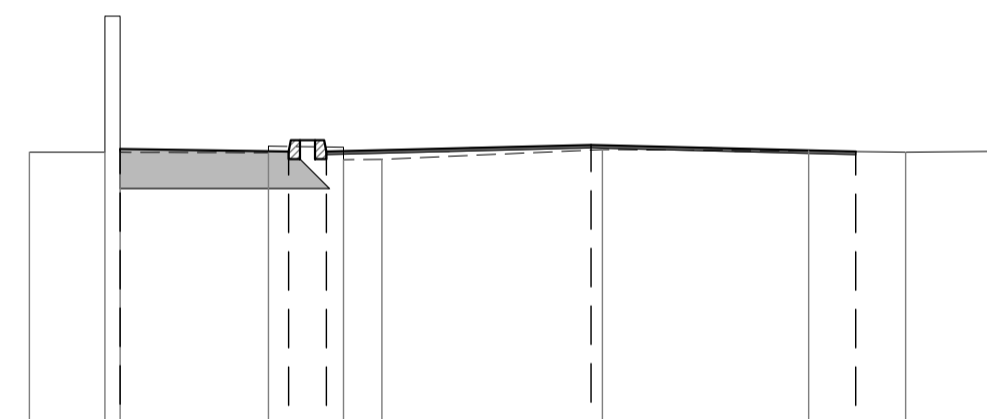

QT.RIF. +3.00

QUOTE TERRENO	6.91	6.91	6.91	6.81	6.82	6.95	6.93	6.91	6.92
DIST. PARZIALI TERRENO	1.00	1.96	0.99	0.51	2.92	2.73	1.28	1.13	
QUOTE PROGETTO	6.95	6.92	6.92	7.01	6.92				
DIST. PARZIALI PROGETTO		2.23	0.50	3.50	3.50				


SEZIONE 7

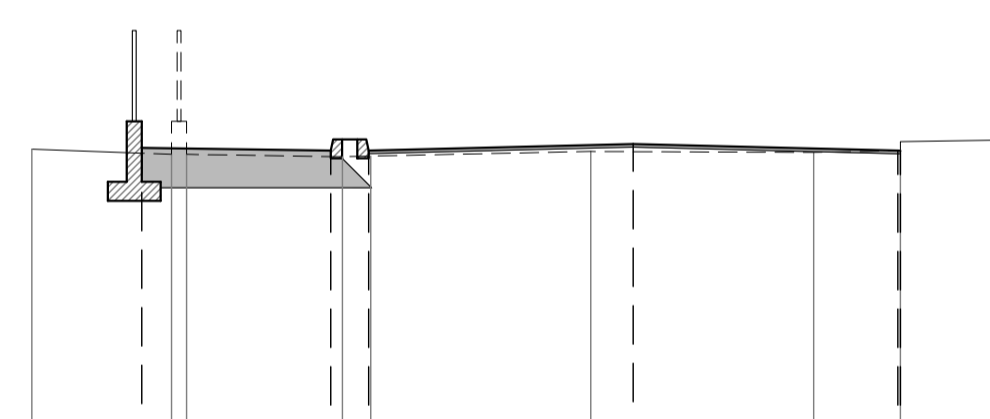

QT.RIF. +3.00

QUOTE TERRENO	6.95	6.88	6.88	6.86	6.86	6.92	6.91	6.93	7.07
DIST. PARZIALI TERRENO	1.85	2.06	0.37	2.91	2.95	1.15	1.23		
QUOTE PROGETTO	6.97	6.93	6.93	7.02	6.93				
DIST. PARZIALI PROGETTO		2.50	0.50	3.50	3.50				0.03


SEZIONE 11

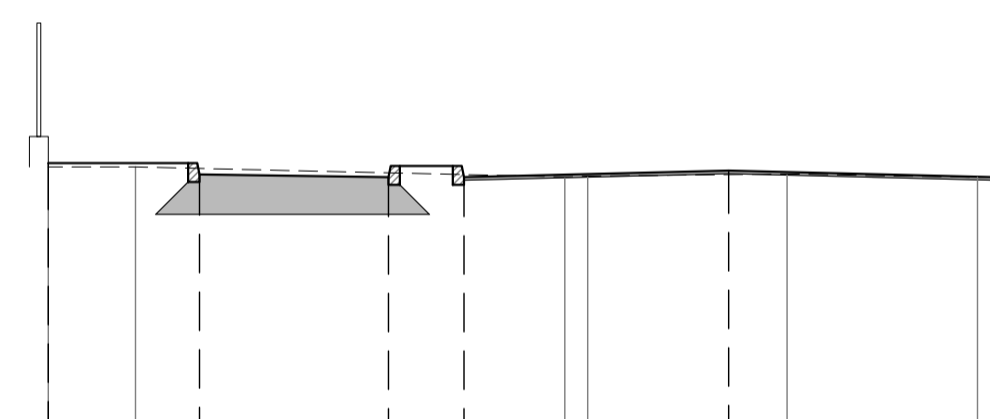

QT.RIF. +3.00

QUOTE TERRENO	6.72	6.72	6.59	6.60	6.63	6.58	6.58
DIST. PARZIALI TERRENO	1.15	5.68	0.30	2.64	2.52	0.43	
QUOTE PROGETTO	6.77	6.62	6.58	6.58	6.67	6.58	
DIST. PARZIALI PROGETTO		2.00	2.50	1.00	3.50	3.50	


SEZIONE 4

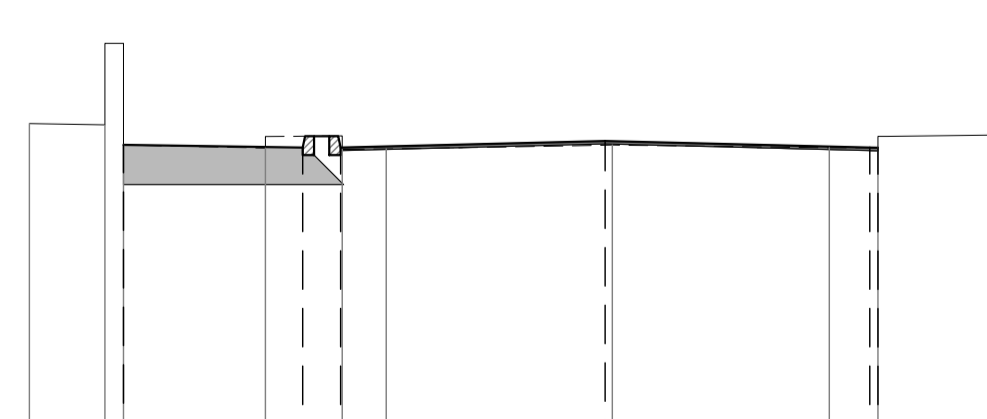

QT.RIF. +3.00

QUOTE TERRENO	7.32	7.30	7.00	6.98	6.98	7.04	7.00	7.00	7.17
DIST. PARZIALI TERRENO	1.00	1.92	1.02	0.58	2.99	2.87	0.64	1.50	
QUOTE PROGETTO	7.04	7.00	7.00	7.09	7.00	7.00			
DIST. PARZIALI PROGETTO		2.37	0.50	3.50	3.50	0.11			


SEZIONE 8

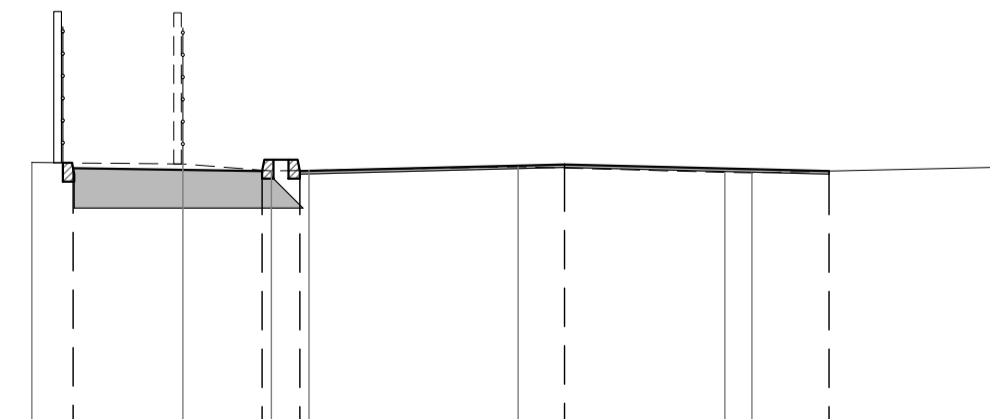

QT.RIF. +3.00

QUOTE TERRENO	6.80	6.78	6.69	6.70	6.75	6.67	6.67	6.74
DIST. PARZIALI TERRENO	2.00	1.17	0.50	2.77	2.73	0.36	3.20	
QUOTE PROGETTO	6.73	6.69	6.69	6.78	6.69			
DIST. PARZIALI PROGETTO		2.50	0.50	3.50	3.50			

SEZIONE 12

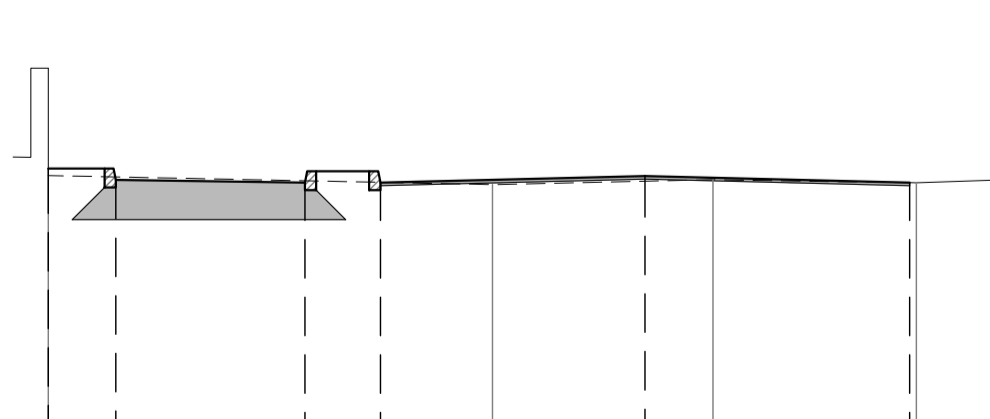

QT.RIF. +3.00

QUOTE TERRENO	6.63	6.51	6.58	6.54	6.58
DIST. PARZIALI TERRENO	5.88	2.92	2.69	1.24	
QUOTE PROGETTO	6.73	6.58	6.54	6.54	6.63
DIST. PARZIALI PROGETTO	0.89	2.50	1.00	3.50	3.50

**COMUNE DI MARTELLAGO**  
CITTÀ METROPOLITANA DI VENEZIA

**REALIZZAZIONE DI UN PERCORSO  
CICLOPEDONALE PROTETTO E MESSA IN  
SICUREZZA DI VIA FRASSINELLI 2°  
STRALCIO - TRATTO A  
PROGETTO DI FATTIBILITÀ TECNICO  
ECONOMICA**

<b>VIABILITA' SEZIONI CARATTERISTICHE</b>		N. ELABORATO		
		14		
		FORMATO A1a		
		SCALA 1:100		
		CODICE PROGETTO		
		312 112 S DS		
1	1	3212SDS_sez_caratteristiche_1	11/04/2024	FT/AN FC AM
Con.	Rev.	Nome file	Data	Redatto Controllato Approvato

RESPONSABILE DEL PROCEDIMENTO  
**ING. FABIO CALLEGHER**

PROGETTISTA DELL'INTERVENTO  
**DOTT. ING. ANTONIO MARTINI**

**STUDIO MARTINI INGEGNERIA S.r.l.**  
info@martiniingegneria.it  
Certificati Qualità, Ambiente, Sicurezza, Privacy, GDPR

Questo documento non potrà essere copiato, riprodotto o altrimenti pubblicato in tutto o in parte senza il consenso scritto del progettista. (legge 22/4/41 n. 633 - art. 2575 e segg. c.c.)