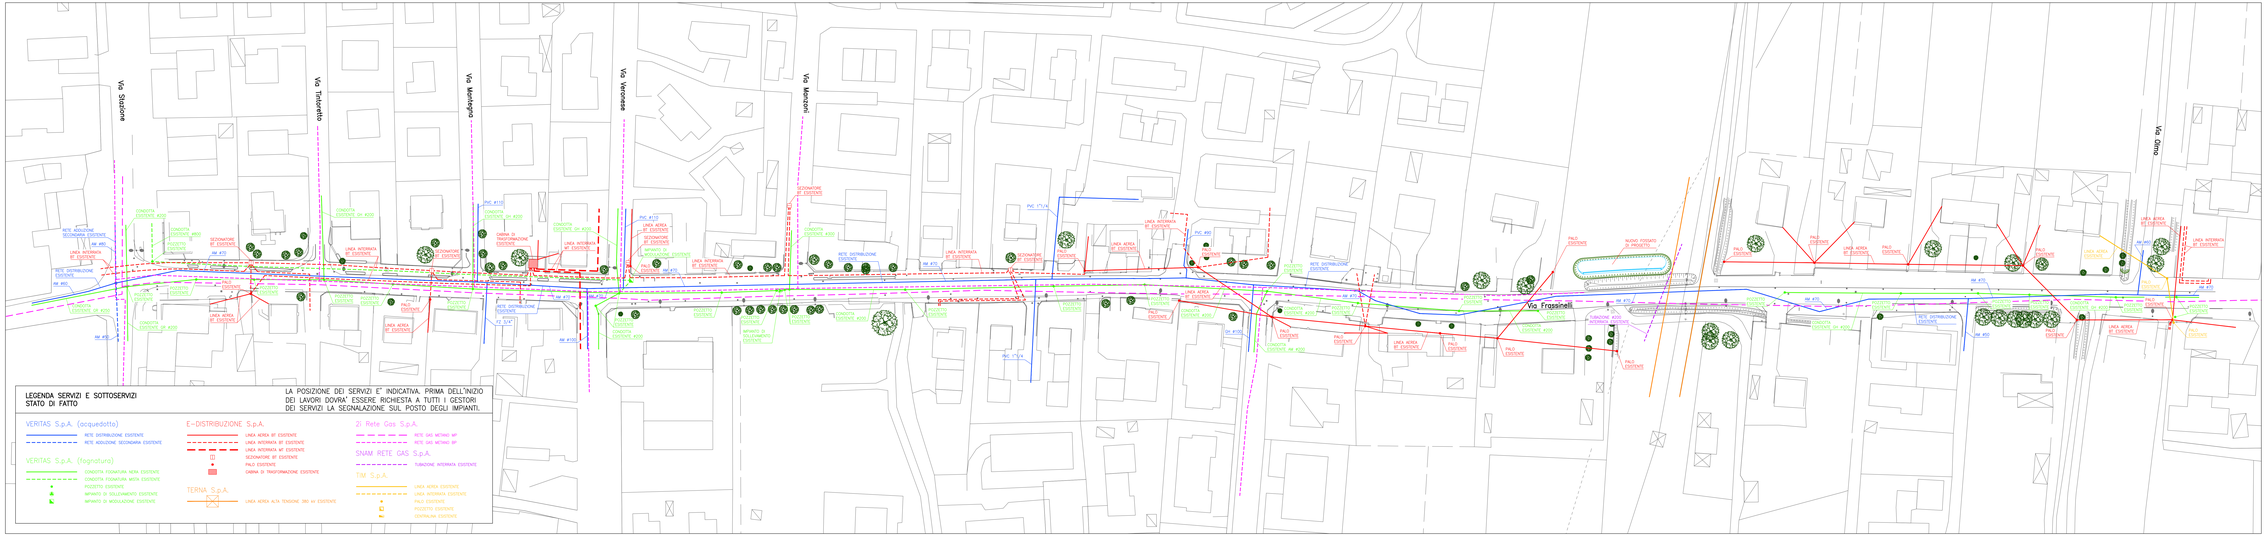

LEGENDA SERVIZI E SOTTOSERVIZI
STATO DI FATTO

LA POSIZIONE DEI SERVIZI E' INDICATIVA. PRIMA DELL'INIZIO DEI LAVORI DOVRA' ESSERE RICHIESTA A TUTTI I GESTORI DEI SERVIZI LA SEGNALAZIONE SUL POSTO DEGLI IMPIANTI.

VERITAS S.p.A. (acquedotto)
- RETE DISTRIBUZIONE ESISTENTE
- RETE ADDUZIONE SECONDARIA ESISTENTE

VERITAS S.p.A. (fognatura)
- CONDOTTA FOGNATURA NERA ESISTENTE
- CONDOTTA FOGNATURA MISTA ESISTENTE
- POZZETTO ESISTENTE
- IMPIANTO DI SOLLEVAMENTO ESISTENTE
- IMPIANTO DI MODULAZIONE ESISTENTE

E-DISTRIBUZIONE S.p.A.
- LINEA AEREA BT ESISTENTE
- LINEA INTERRATA BT ESISTENTE
- LINEA INTERRATA MT ESISTENTE
- SEZIONATORE BT ESISTENTE
- PALO ESISTENTE
- CABINA DI TRASFORMAZIONE ESISTENTE

TERNA S.p.A.
- LINEA AEREA ALTA TENSIONE 380 kV ESISTENTE

2i Rete Gas S.p.A.
- RETE GAS METANO MP
- RETE GAS METANO BP

SNAM RETE GAS S.p.A.
- TUBAZIONE INTERRATA ESISTENTE

TIM S.p.A.
- LINEA AEREA ESISTENTE
- LINEA INTERRATA ESISTENTE
- PALO ESISTENTE
- POZZETTO ESISTENTE
- CENTRALIN ESISTENTE

COMUNE DI MARTELLAGO
CITTÀ METROPOLITANA DI VENEZIA

REALIZZAZIONE DI UN PERCORSO CICLOPEDONALE PROTETTO E MESSA IN SICUREZZA DI VIA FRASSINELLI 2° STRALCIO - TRATTO A

PROGETTO DI FATTIBILITÀ TECNICO ECONOMICA

SERVIZI E SOTTOSERVIZI
PLANIMETRIA DELLE INTERFERENZE

N. ELABORATO: 16

FORMATO A2n
SCALA 1:500
CODICE PROGETTO: 3 2 1 2 S D S

Cod.	Rev.	Nome file	Data	Redatto	Controllato	Approvato
1	2	321202S1_plan sottoservizi_1.dwg	Novembre 2024	FT	FC	AM

RESPONSABILE DEL PROCEDIMENTO
ING. FABIO CALLEGHER

PROGETTISTA DELL'INTERVENTO
DOTT. ING. ANTONIO MARTINI

STUDIO MARTINI INGEGNERIA S.r.l.
info@martiniingegneria.it

questo documento non potrà essere copiato, riprodotto o altrimenti pubblicato in tutto o in parte senza il consenso scritto dei progettisti (legge 22/4/41 n. 633 - art. 2575 e seg. c.c.)