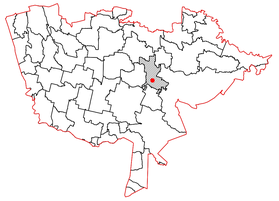

COLLEGAMENTO C1

SCALA 1:100

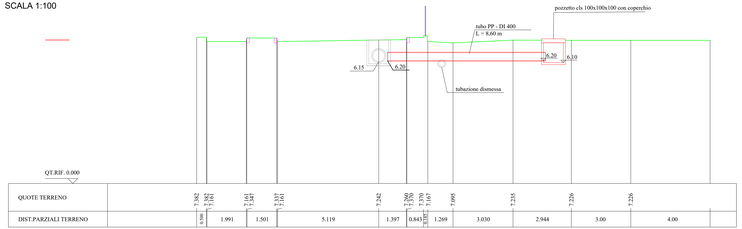

COLLEGAMENTO C2

SCALA 1:100

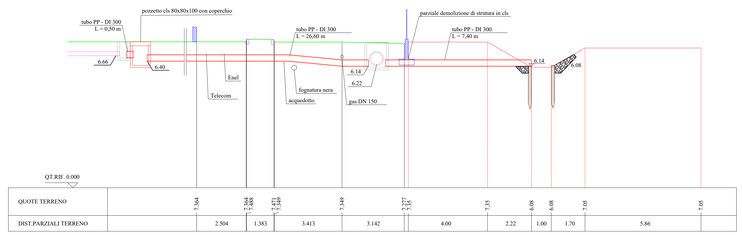

COLLEGAMENTO C3

SCALA 1:100

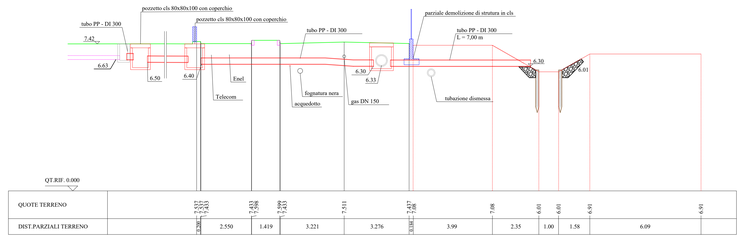

COLLEGAMENTO C4

SCALA 1:100

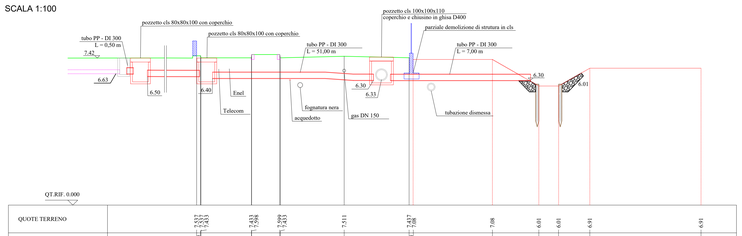

COLLEGAMENTO C5

SCALA 1:100

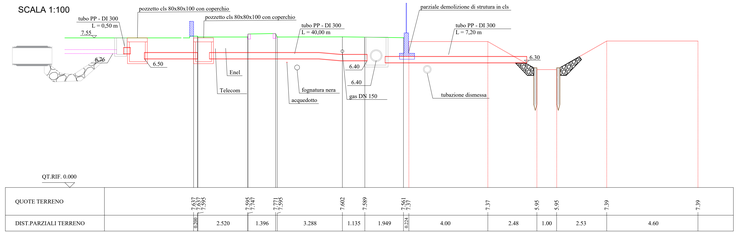

COLLEGAMENTO C6

SCALA 1:100

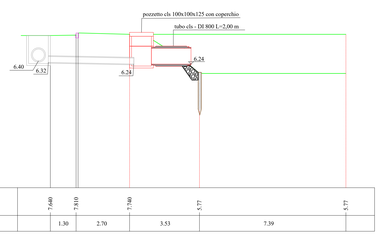

ATTRAVERSAMENTO

SCALA 1:100

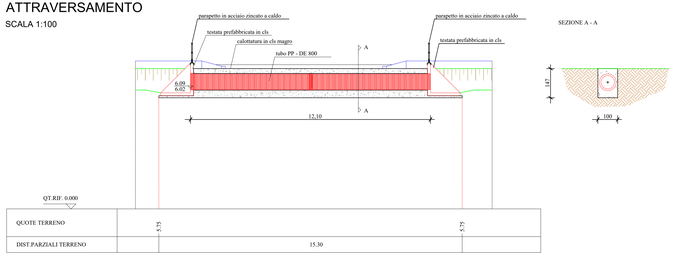

MANUFATTO DI SCARICO

SCALA 1:50

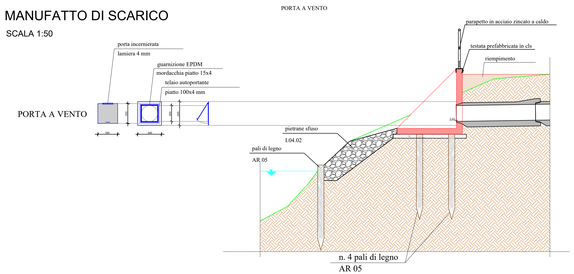

PARTICOLARI TUBAZIONE IN PP - SN 16 kN/mq.

SCALA 1:25

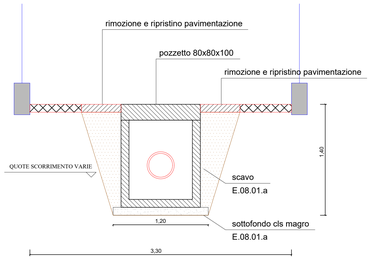

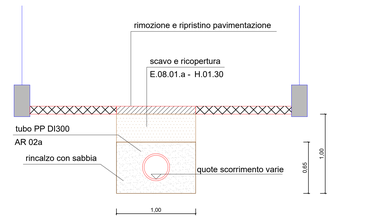

PARAPETTO - AR02

scala 1:25

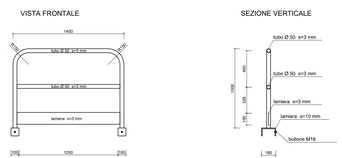

PARTICOLARE PIASTRA DI ANCORAGGIO

scala 1:5

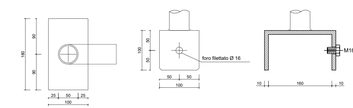

PRESCRIZIONI MATERIALI

CLASSIFICAZIONE DELL'ACCIAIO PER CARPENTERIA METALLICA

ACCIAIO TIPO **S355JR**

TRATTAMENTO PROTETTIVO **ZINCATURA A CALDO**

COMUNE DI MARTELLAGO

ACQUE RISORGIVE
CONSORZIO DI BONIFICA

Via Rovereto, 12 - 30174 VENEZIA - cod. fisc. 94072730271 - tel. 0415459111
web: www.acquerisorgive.it
e-mail: consorzio@acquerisorgive.it
pec: consorzio@pec.acquerisorgive.it

INTERVENTI NECESSARI ALLA RISOLUZIONE DI CRITICITA' IDRAULICHE IN COMUNE DI MARTELLAGO - VIA BERTI E VIA MANZONI

PROGETTO DI FATTIBILITA' TECNICA ED ECONOMICA

02.04.00 - PARTICOLARI COSTRUTTIVI

PROGETTO **AR061.1A FTE**

DATA	ELABORATO
09 SETTEMBRE 2024	02.04.00 - PARTICOLARI COSTRUTTIVI
SCALA VARIE	

CODICE ELABORATO							CUP
AR061.1A	FTE	02	04	00	MAGR	00	H47B15000330004

RESPONSABILE UNICO DI PROGETTO
ing. Carlo Bendoricchio
CONSORZIO DI BONIFICA ACQUE RISORGIVE
DIRETTORE GENERALE

PROGETTISTA
ing. Piero Zanette
CONSORZIO DI BONIFICA ACQUE RISORGIVE
CAPO UFFICIO PROGETTAZIONE

CONSORZIO DI BONIFICA ACQUE RISORGIVE
UFFICIO PROGETTAZIONE
geom. Livio Gardellin
ing. Irene Ranelli
ing. Marta Ferrazzi
geom. Matteo Bianchi
m.a. Fabio Veronese

REV. N°	DATA	MOTIVO DELLA REVISIONE	REDIGE	VERIFICA	APPROVA
0	09-SET-2024	PRIMA EMISSIONE	L. Gardellin	I. Ranelli	P. Zanette

A termini di legge sono riservati i contenuti e la proprieta' di questo documento con divieto di riprodurlo o di renderlo noto a terzi senza specifica autorizzazione