



ESTRATTO P.R.G. - VIA CANALETTO

SCALA 1:2000

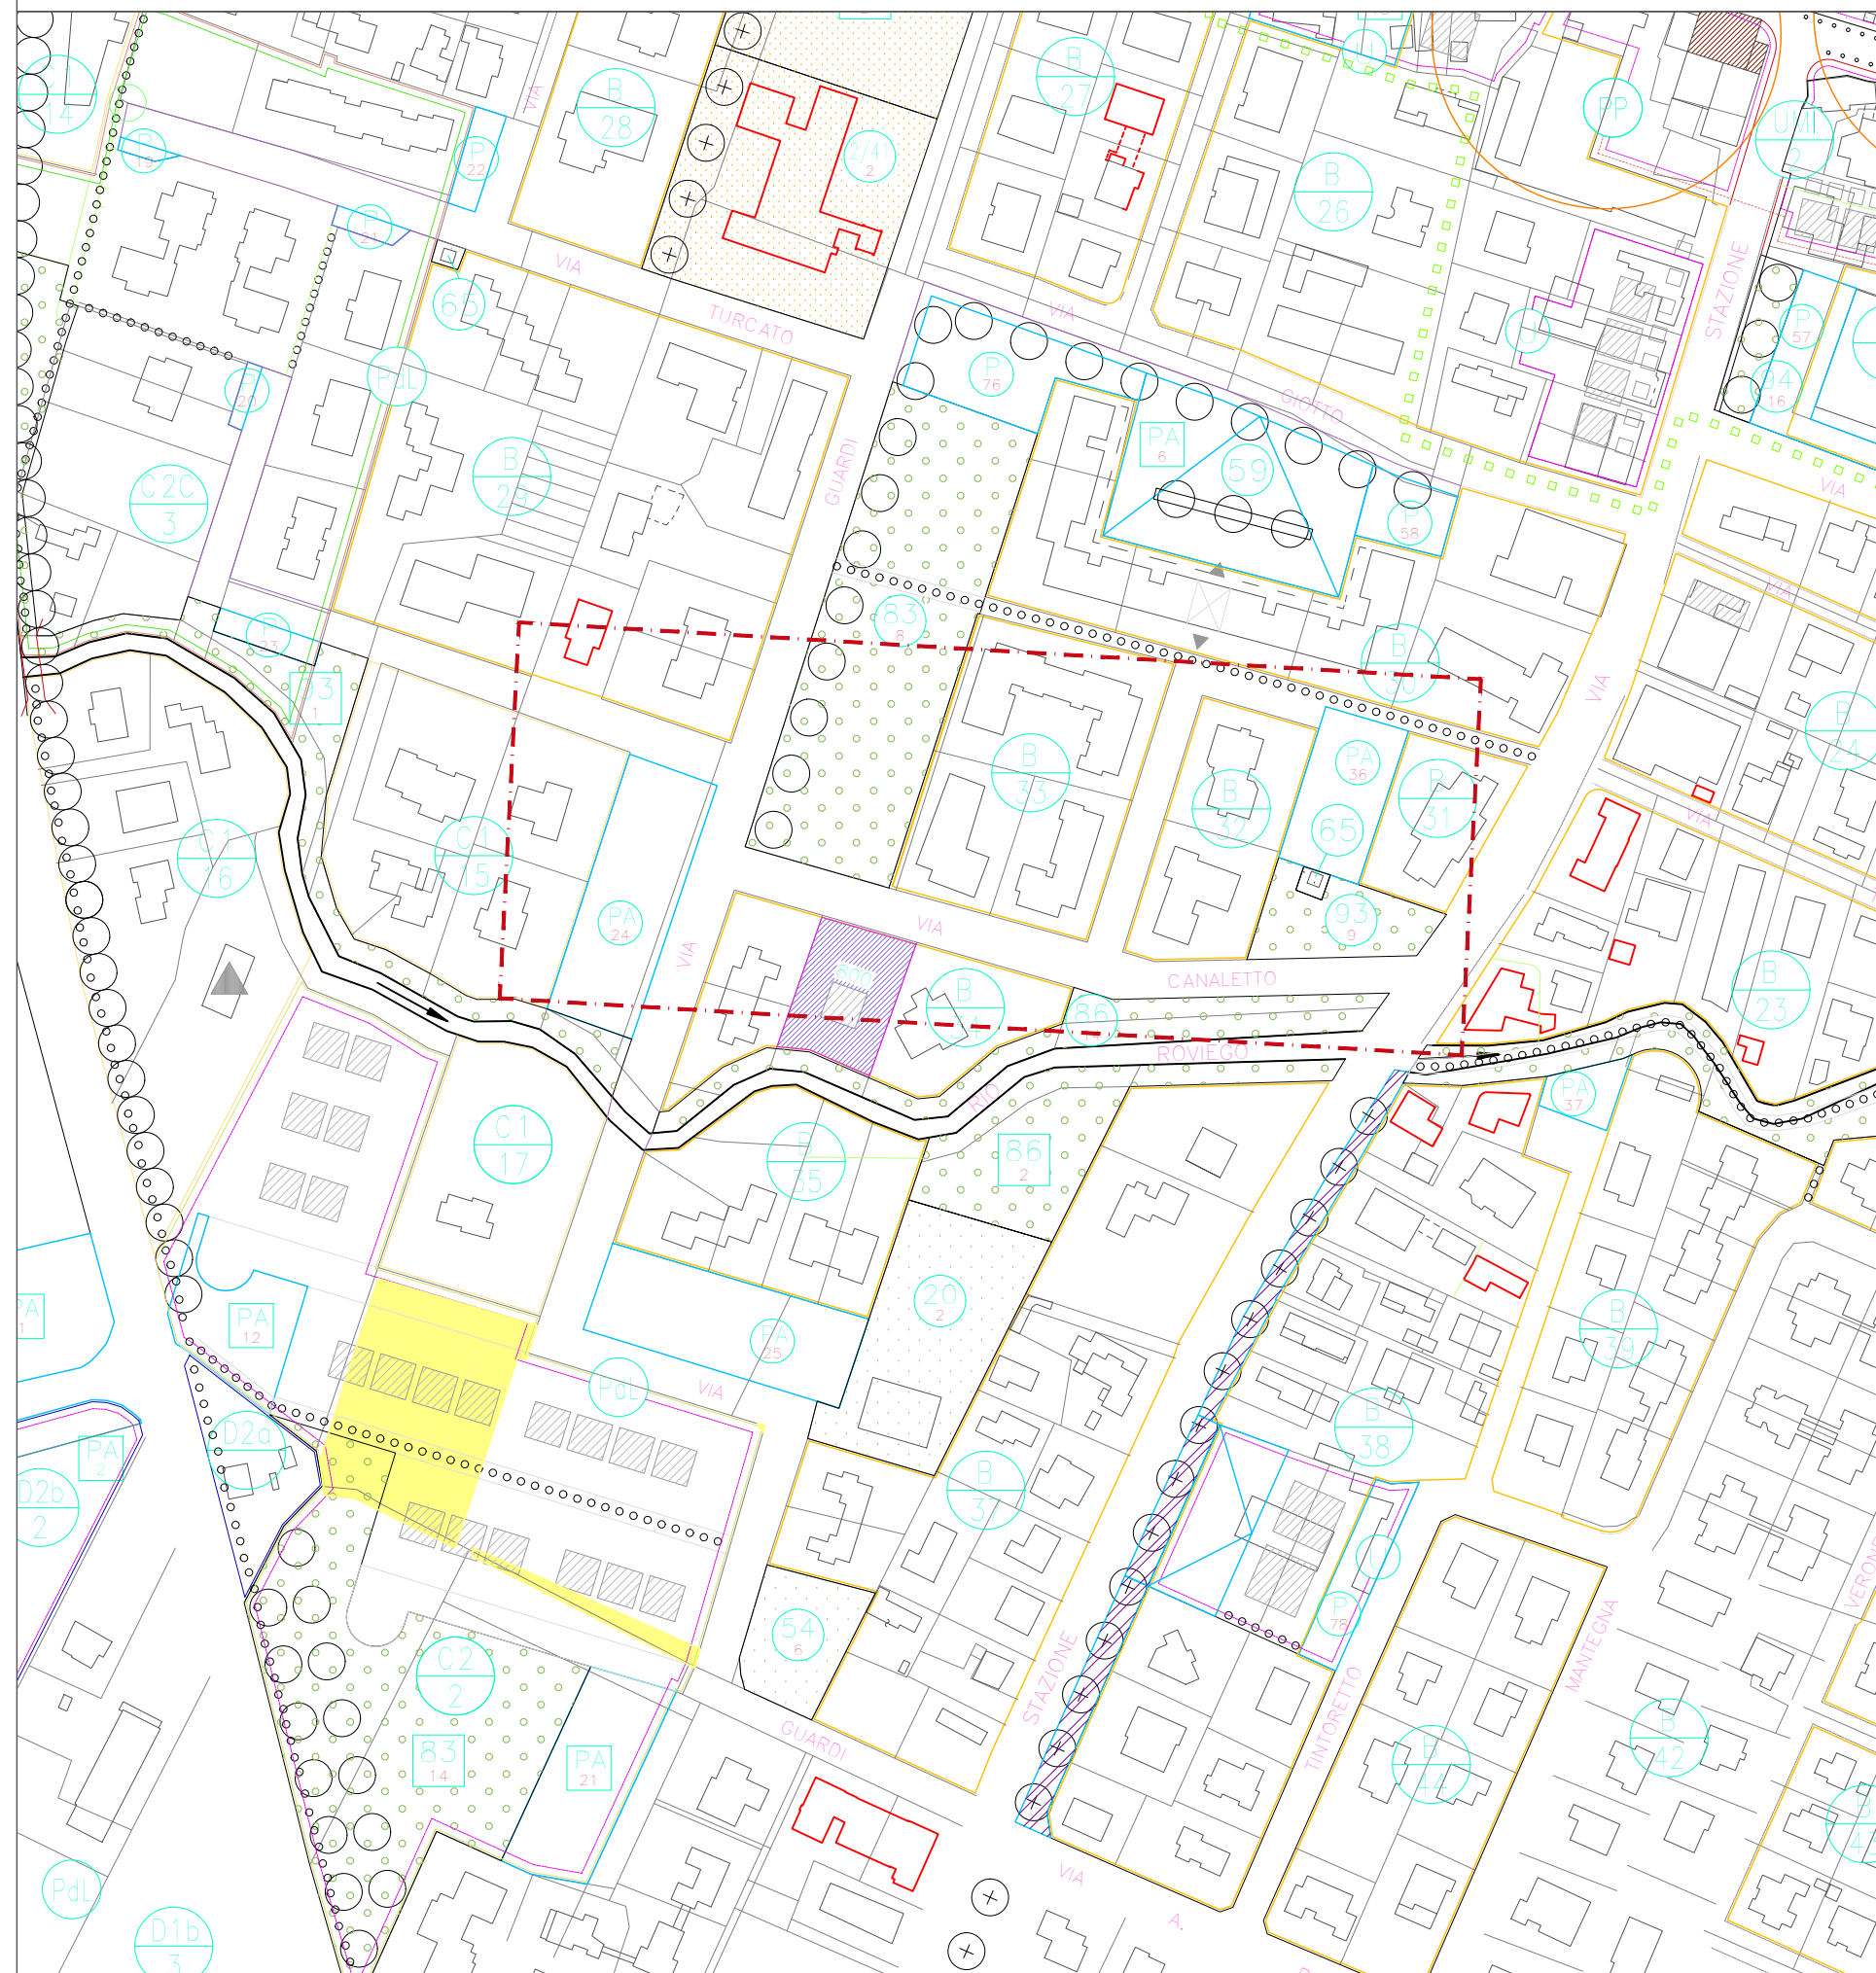

ESTRATTO MAPPA CATASTALE- VIA CANALETTO

SCALA 1:2000

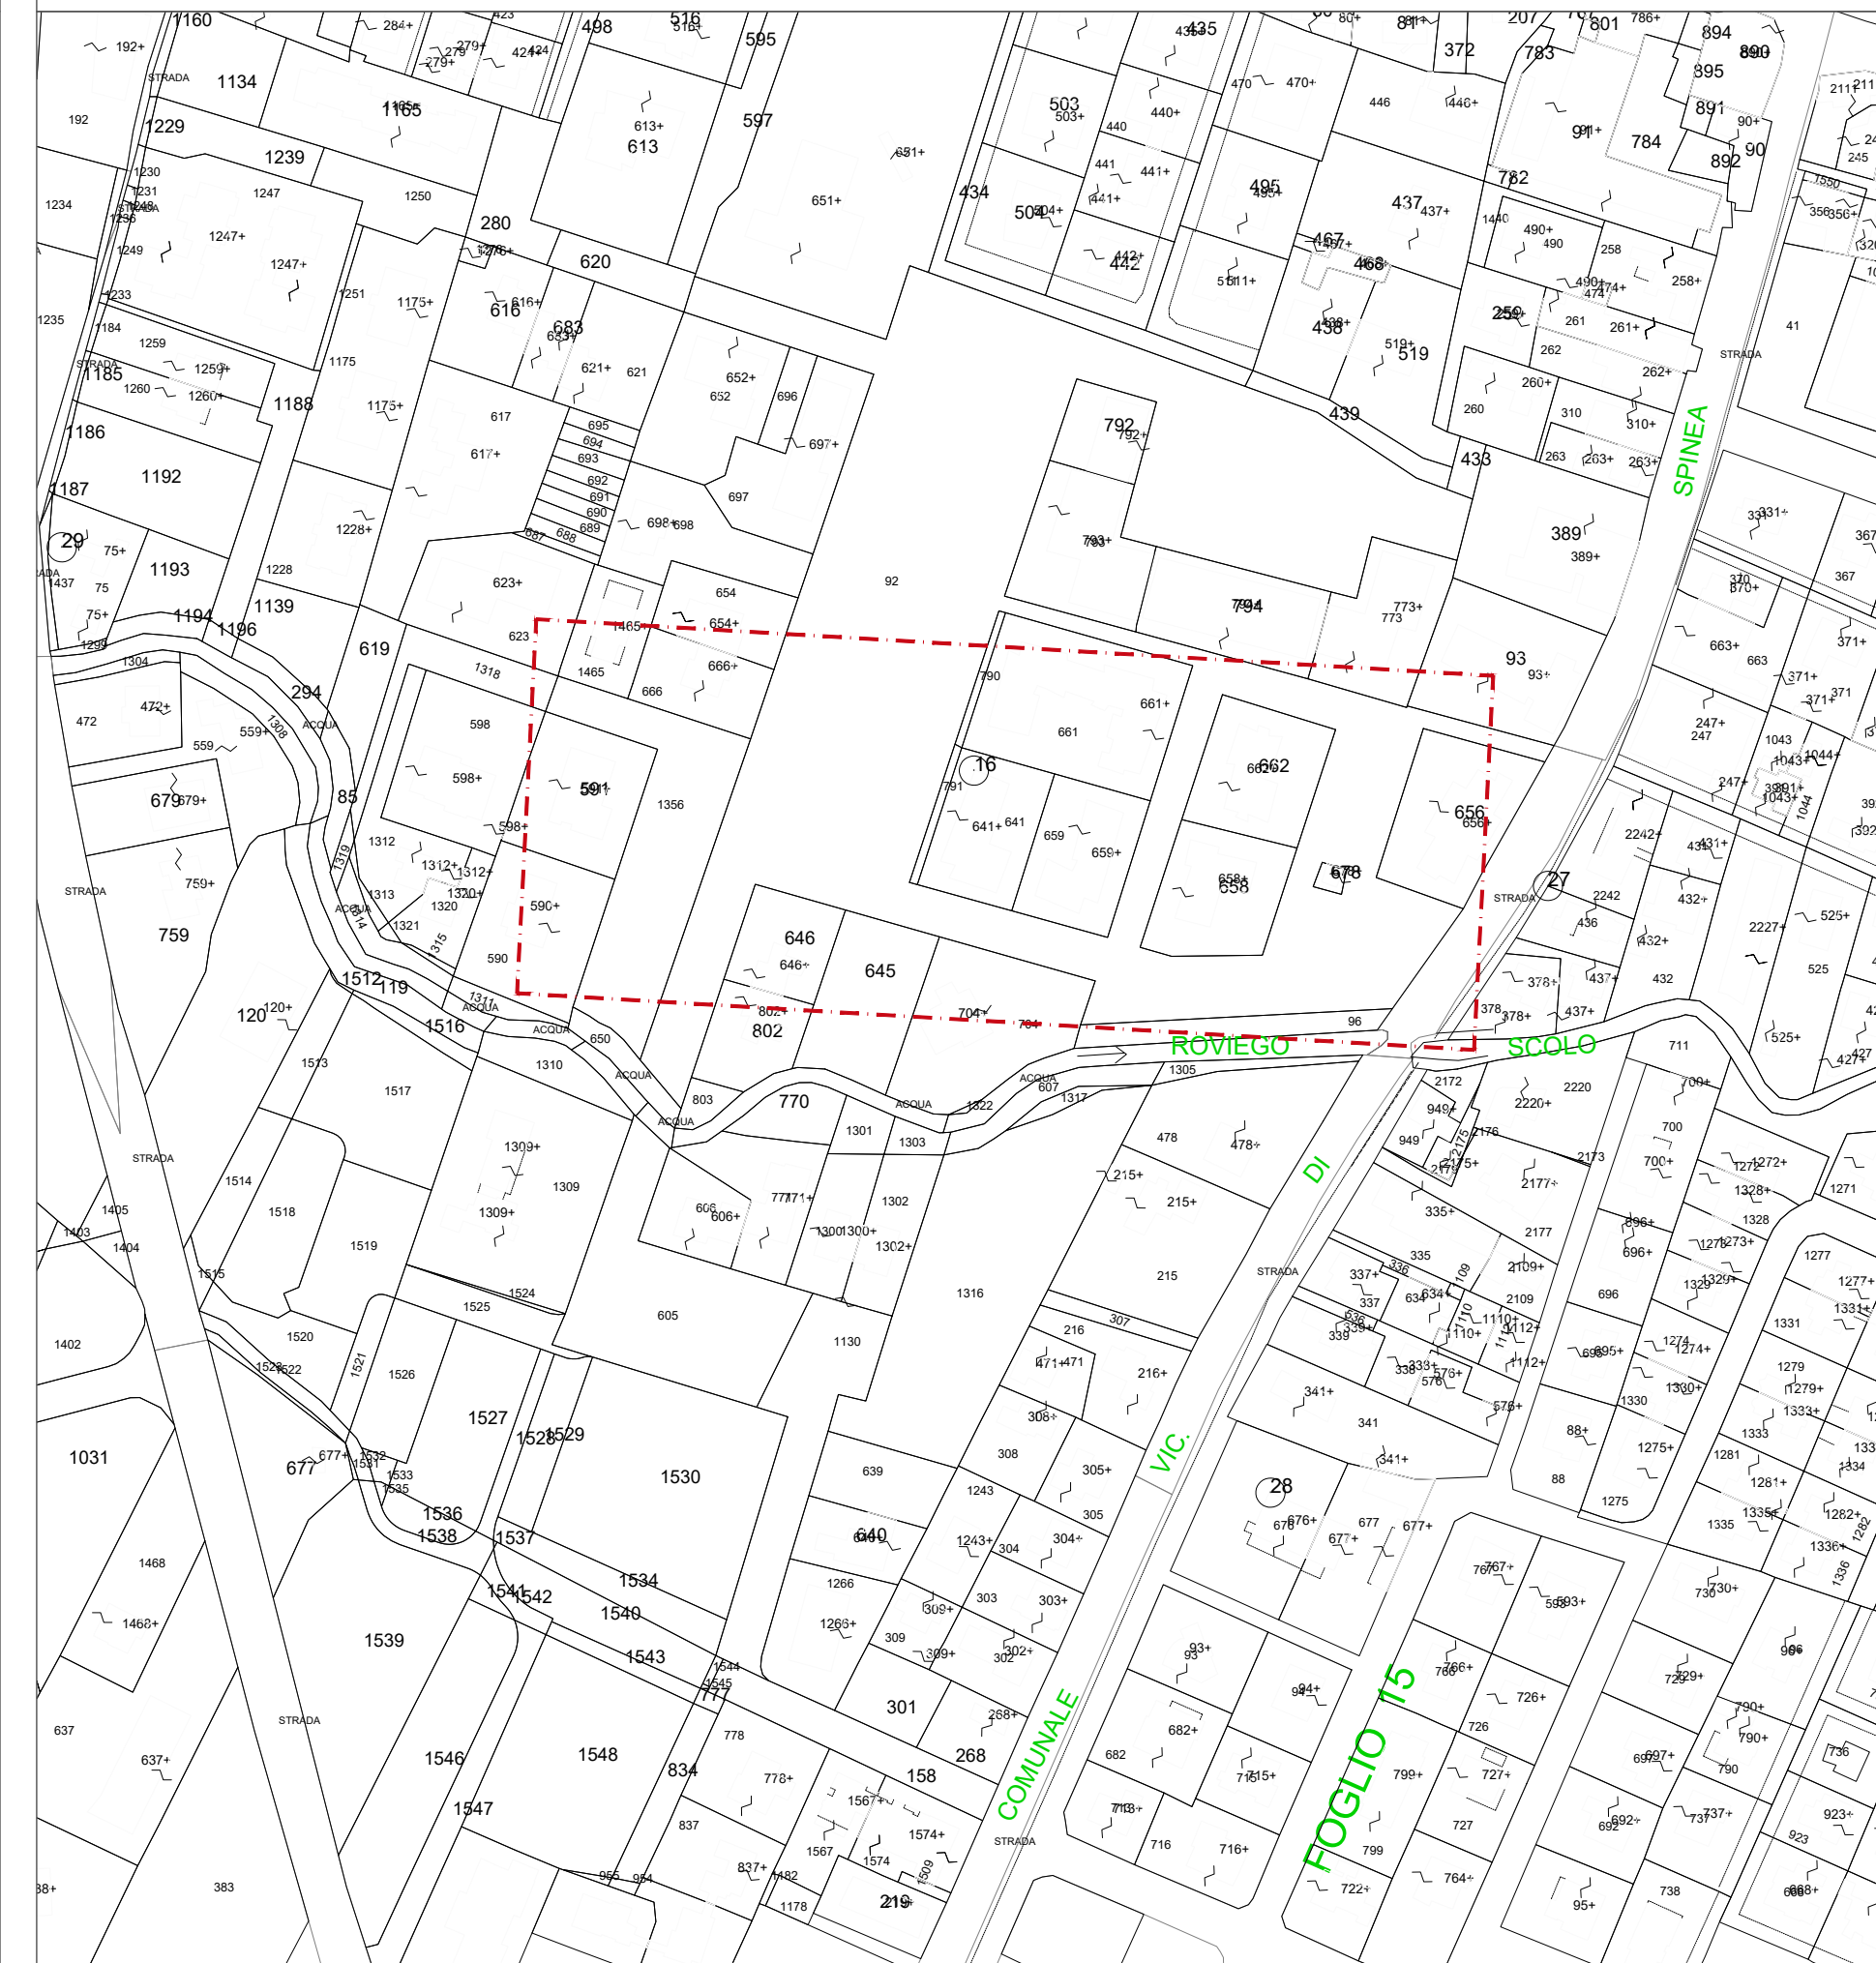

COMUNE DI MARTELAGO

Città Metropolitana di Venezia

MANUTENZIONE STRAORDINARIA DI MARCIAPIEDI IN VIA CANALETTO
CON ABBATTIMENTO BARRIERE ARCHITETTONICHE

tav. 01

PROGETTO ESECUTIVO

DATA	FILE	SCALA
giugno 2024	353-ESEC Marciapiedi via Canaletto.dwg	1:2000

ESTRATTO PLANIMETRIA CATASTALE E PIANO REGOLATORE GENERALE

Responsabile del Progetto: ing. Fabio Callegher

Progettista: arch. Alessandra Fonzo