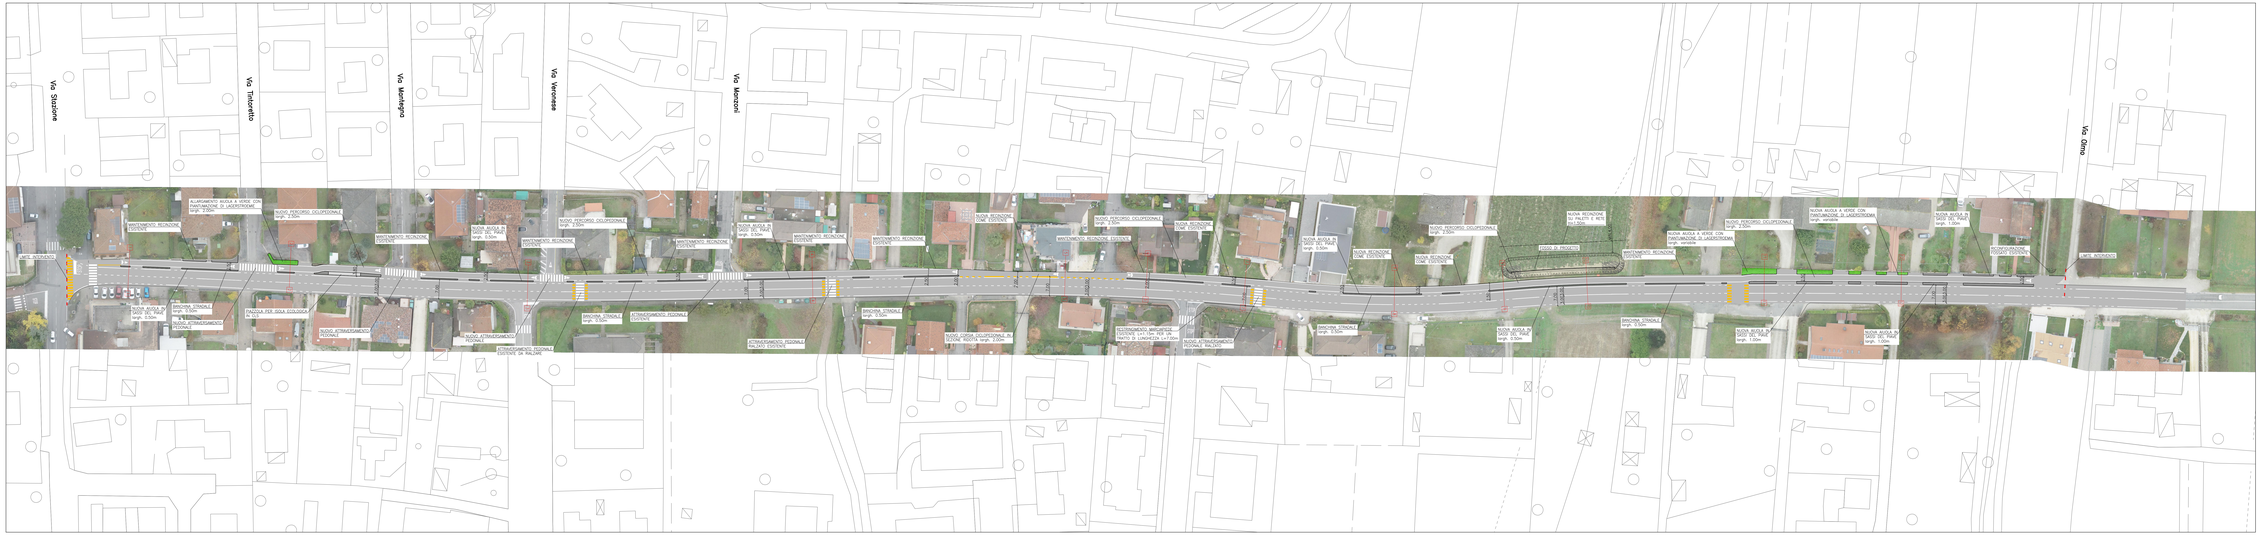

SCALA GRAFICA 1:500

0m 5 10 15 20 25m

COMUNE DI MARTELLAGO

CITTÀ METROPOLITANA DI VENEZIA

REALIZZAZIONE DI UN PERCORSO CICLOPEDONALE PROTETTO E MESSA IN SICUREZZA DI VIA FRASSINELLI 2° STRALCIO - TRATTO A

PROGETTO DI FATTIBILITÀ TECNICO ECONOMICA

VIABILITÀ

PLANIMETRIA DI PROGETTO SU ORTOFOTO

N. ELABORATO: 8

FORMATO: A3a

SCALA: 1:500

CODIFICA PROGETTO: 3 2 1 2 S D S

Con.	Rev.	Nome file	Data	Redatto	Controllato	Approvato
1	2	3212DS51_plan proq_2.dwg | 8 – ORTOFOTO	Novembre 2024	FT	FC	AM

RESPONSABILE DEL PROCEDIMENTO
ING. FABIO CALLEGHER

PROGETTISTA DELL'INTERVENTO
DOTT. ING. ANTONIO MARTINI

ORDINE DEGLI INGEGNERI PROV. VENEZIA E RIVIERA N. 1000

STUDIO MARTINI INGEGNERIA S.r.l.
info@martiniingegneria.it

STUDIO MARTINI INGEGNERIA

Questo documento con parti essere copiato, riprodotto e diffuso a terzi senza il consenso scritto del progettista (Legge 22/4/41 n. 633 – art. 2575 e seguenti C.C.)