



VIA SPERI - OLMO: LAVORAZIONI

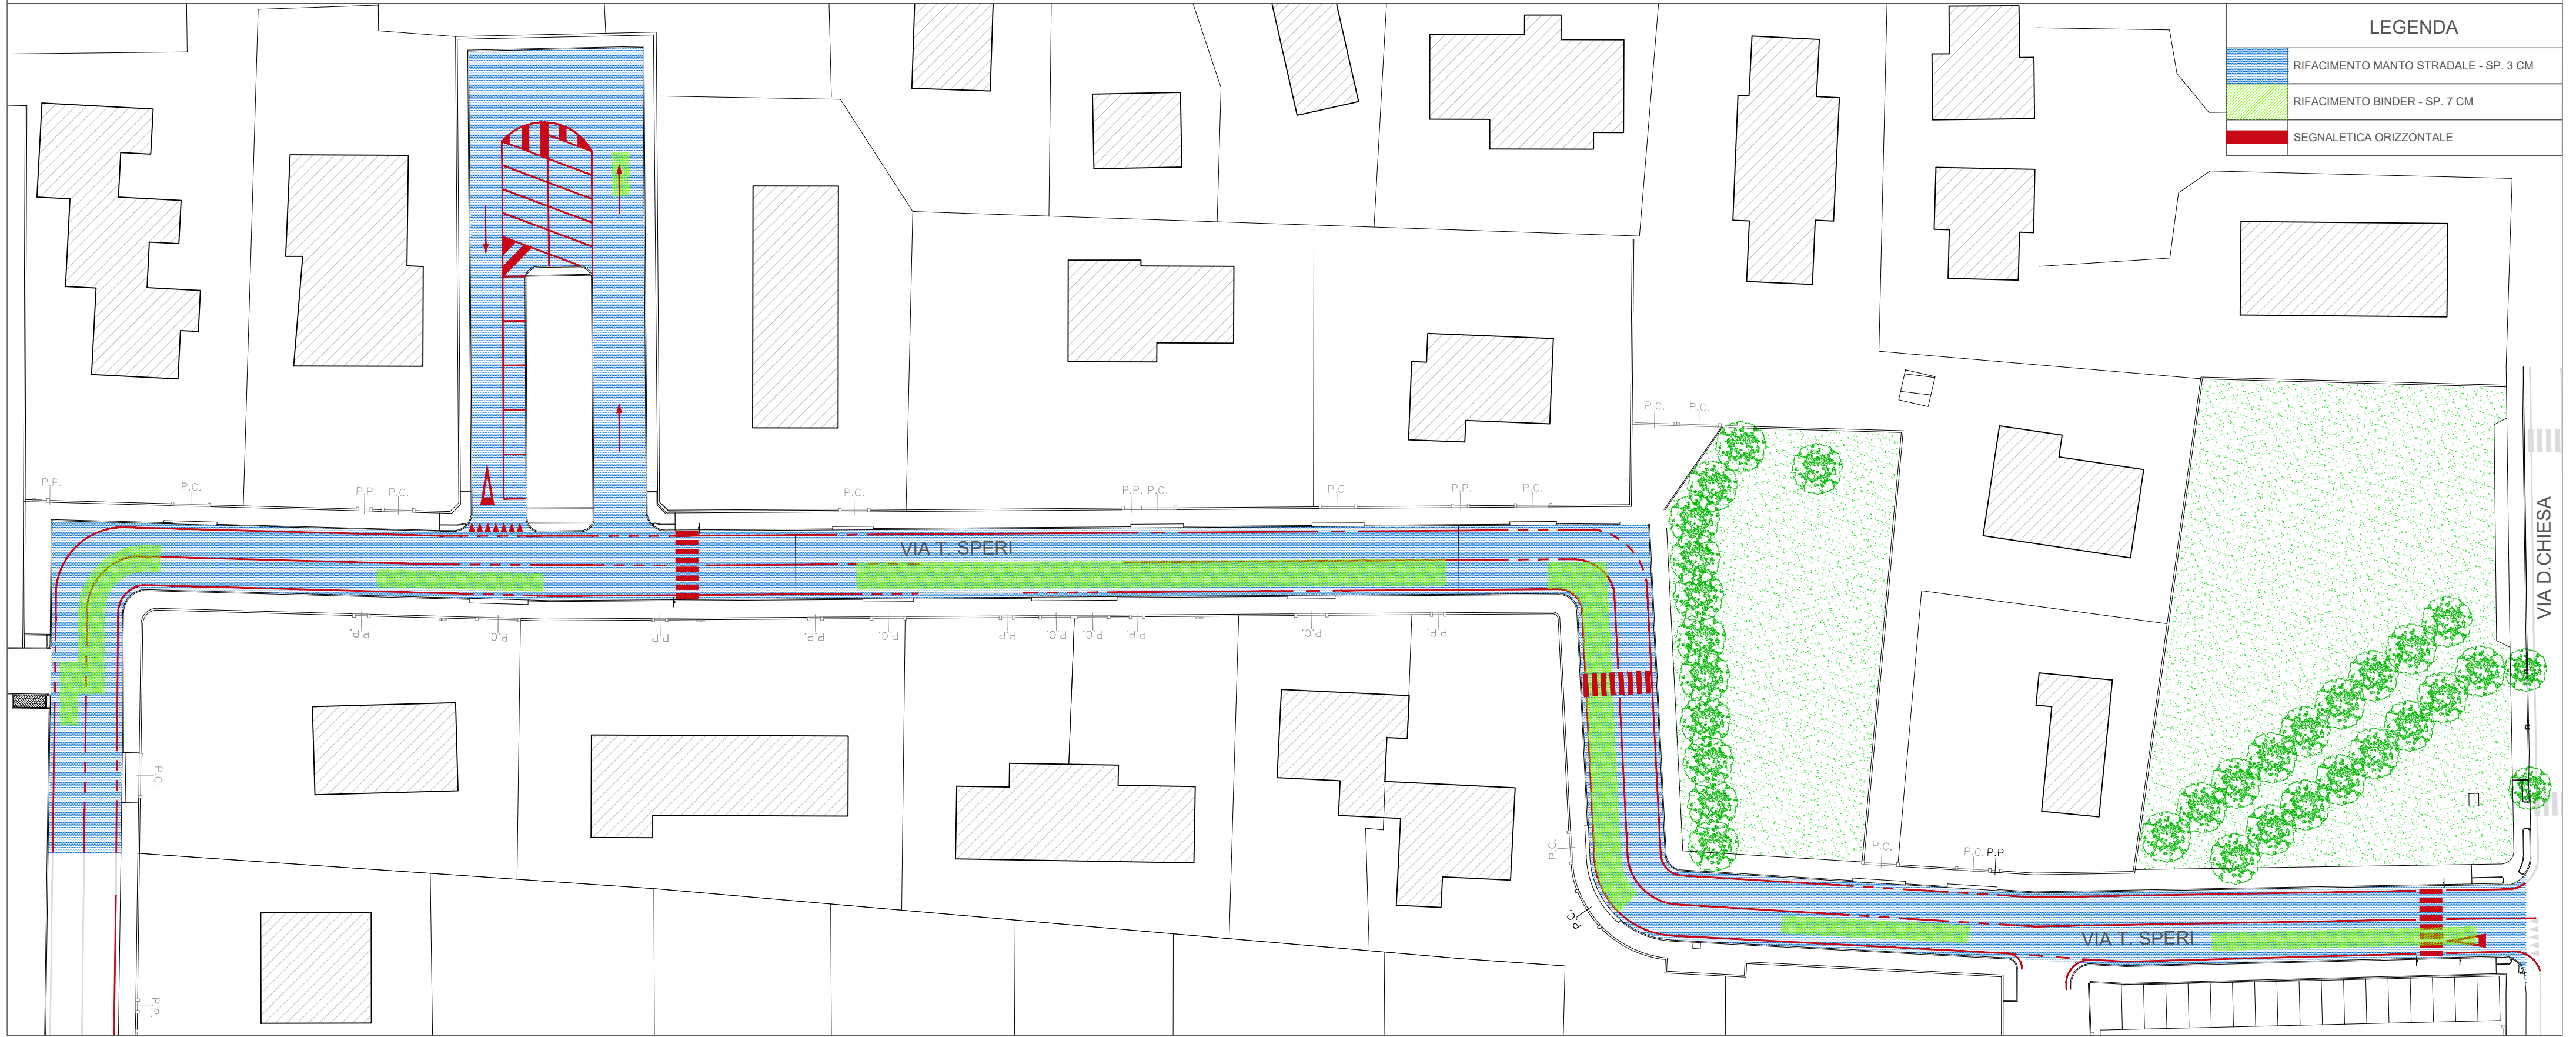

VIA MANZONI - MAERNE: LAVORAZIONI

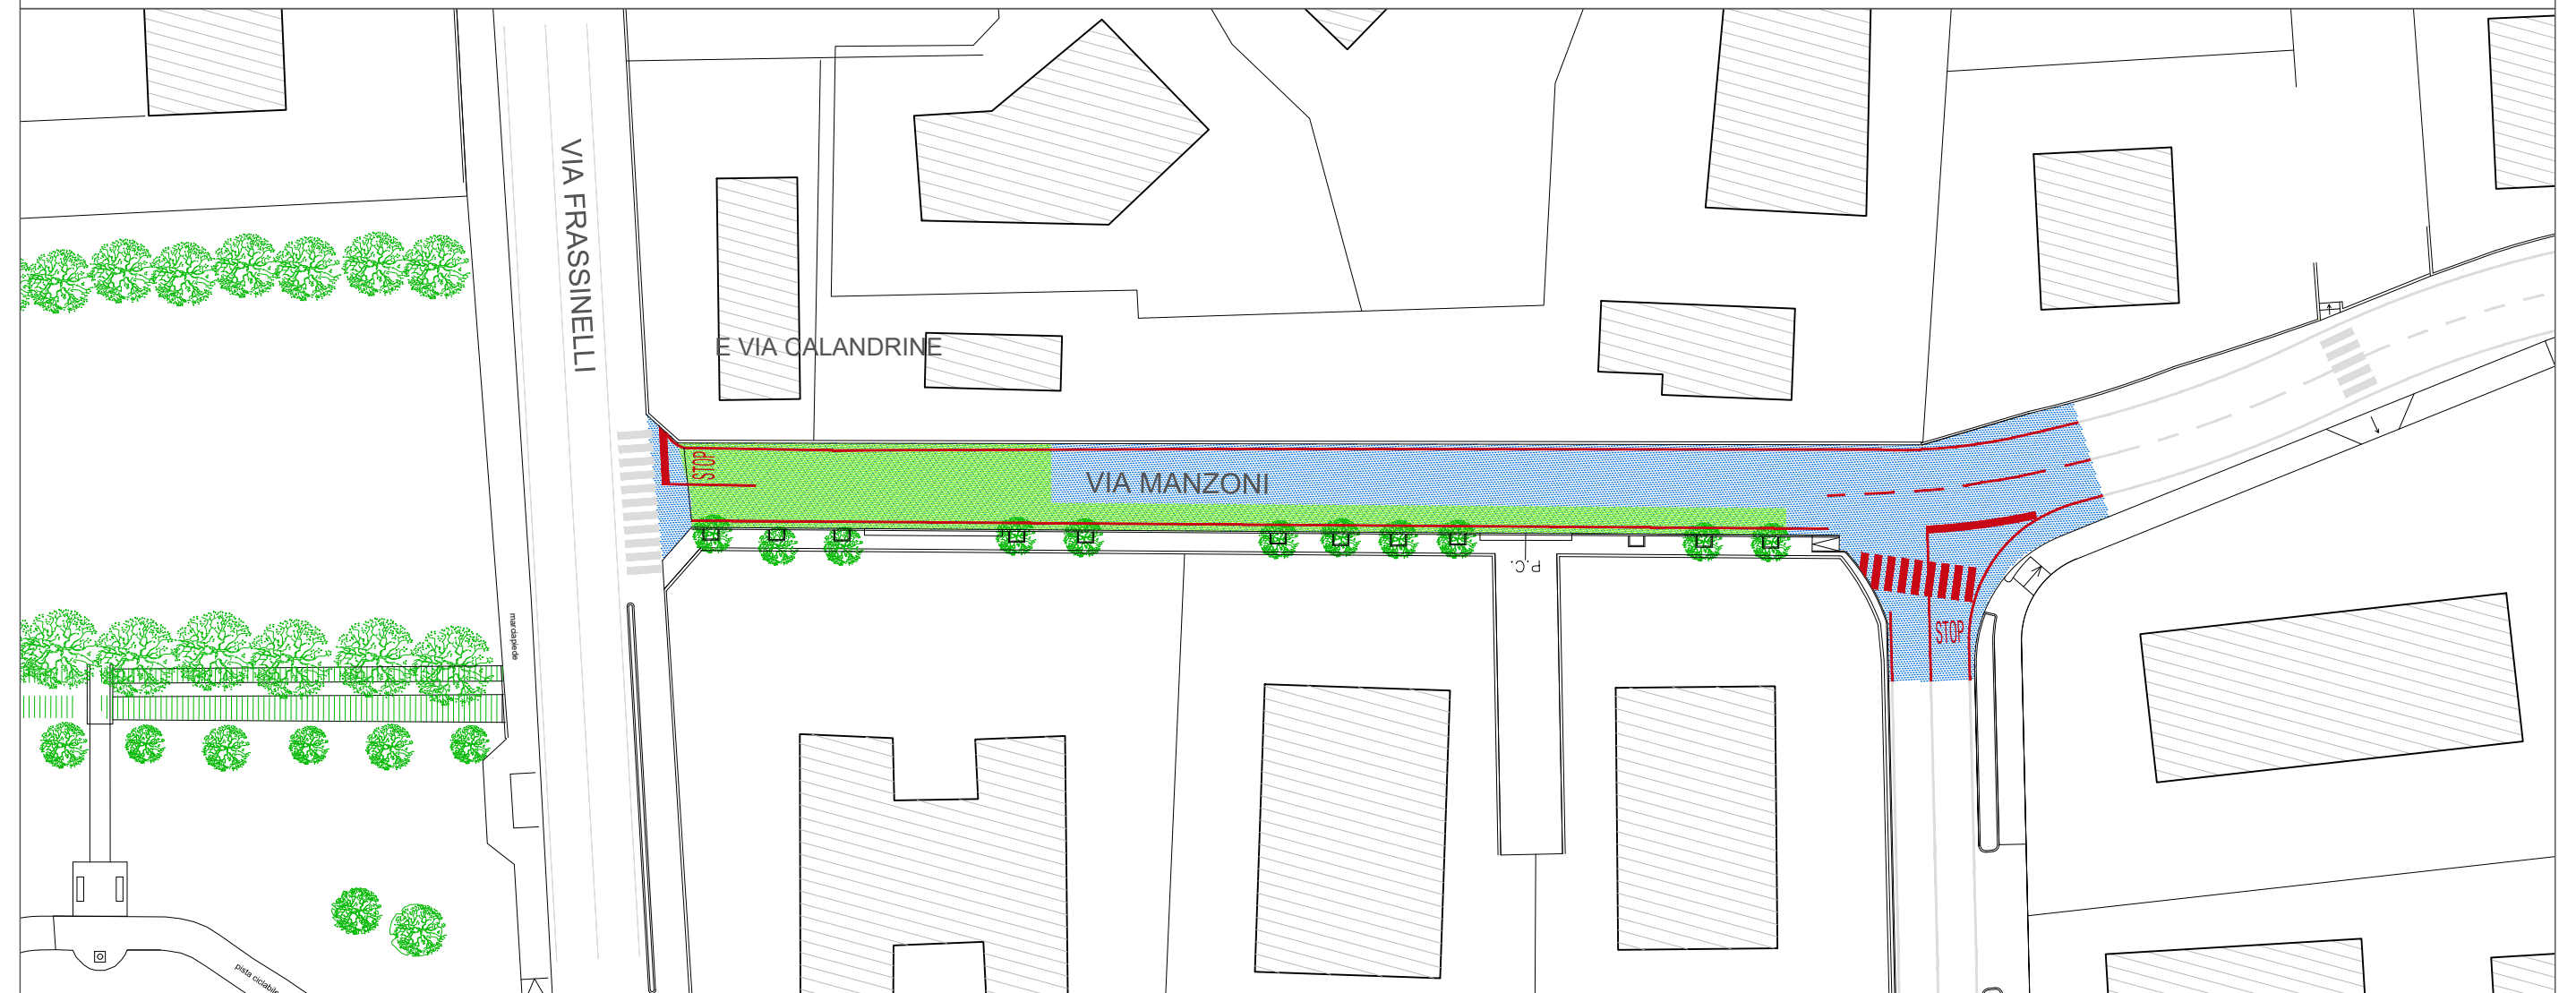

COMUNE DI MARTELLAGO
Città Metropolitana di Venezia
ASFALTATURA DI ALCUNI TRATTI DI VIA SPERI E VIA MANZONI

tav. 02

PROGETTO ESECUTIVO

DATA	FILE	SCALA
maggio 2024	349-Asfaltature PFTE.dwg	1:500

INDICAZIONE DELLE LAVORAZIONI

Responsabile del Progetto: ing. Fabio Callegher

Progettista: arch. Alessandra Fonzo