



COMI	DOC	P002	REV	SCALA	FILE
C/ET			T	1:5000	C/ET/P002/1



Coordinamento generale e responsabili del progetto: ING. TITO BERTI NULLI

Dir. Ing. TITO BERTI NULLI	Dir. Ing. ELISABETTA BELLARI	Dir. Ing. RICCARDO BERTI NULLI
Dir. Ing. NANDO GRAMERI	Dir. Arch. CRISTINA PRESICCIUTI	Dir. Ing. VALENTINA FARNA
Dir. Ing. VASCO TRUFFINI	Dir. Ing. ELENA BARTOLOCCI	Dir. Ing. CLAUDIO FOSSI
Dir. Ing. FEDERICO DURASTANTI	Dir. Ing. LUCA SPINONE	Dir. Ing. LORENZA DI MARTINO
Dir. Ing. LUCA NANI	Dir. Ing. MICHELA BOTTA	
Dir. Ing. LUCA DRELLI	Dir. Agr. FILIPPO BERTI NULLI	
Dir. Ing. LAURA CARABACCIA	Dir. Ing. WAIKID MERRAY	
Dir. Ing. CLARA DRAGHINI	Dir. Ing. LAURA SERENNA	
Dir. Gen. ALESSIA LISETTI	Dir. Ing. FILIPPO PAMBANO	
Dir. Arch. SORINA BRACCIONI	Dir. Ing. LAURA GALETTI	
Dir. Arch. MATTIA GORETTI	Dir. Ing. FABIO NEGROZZO	

COLLABORAZIONE TECNICA:
Arch. MASSIMILIANO MANCIBIARDI - Corso S. Martellago, via Pope 210 -
RESPONSABILE DEL PROCEDIMENTO:
Arch. NADIA ROSSATO

LEGENDA

- confine comunale
- inizio territorio comunale (da prevedersi laddove non vi sia la coincidenza con il Centro Abitato)
- nuova conterminazione del centro abitato
- Segnaletica ai sensi dell'Art. 131 fig. II 273 e 274
 - indicazione di Località (inizio e fine)
 - indicazione Centro Abitato (inizio e fine)
 - ettometriche e/o chilometriche di riferimento
- COMPETENZA STRADE non comunali
 - rete Città Metropolitana
 - rete Veneto Strade

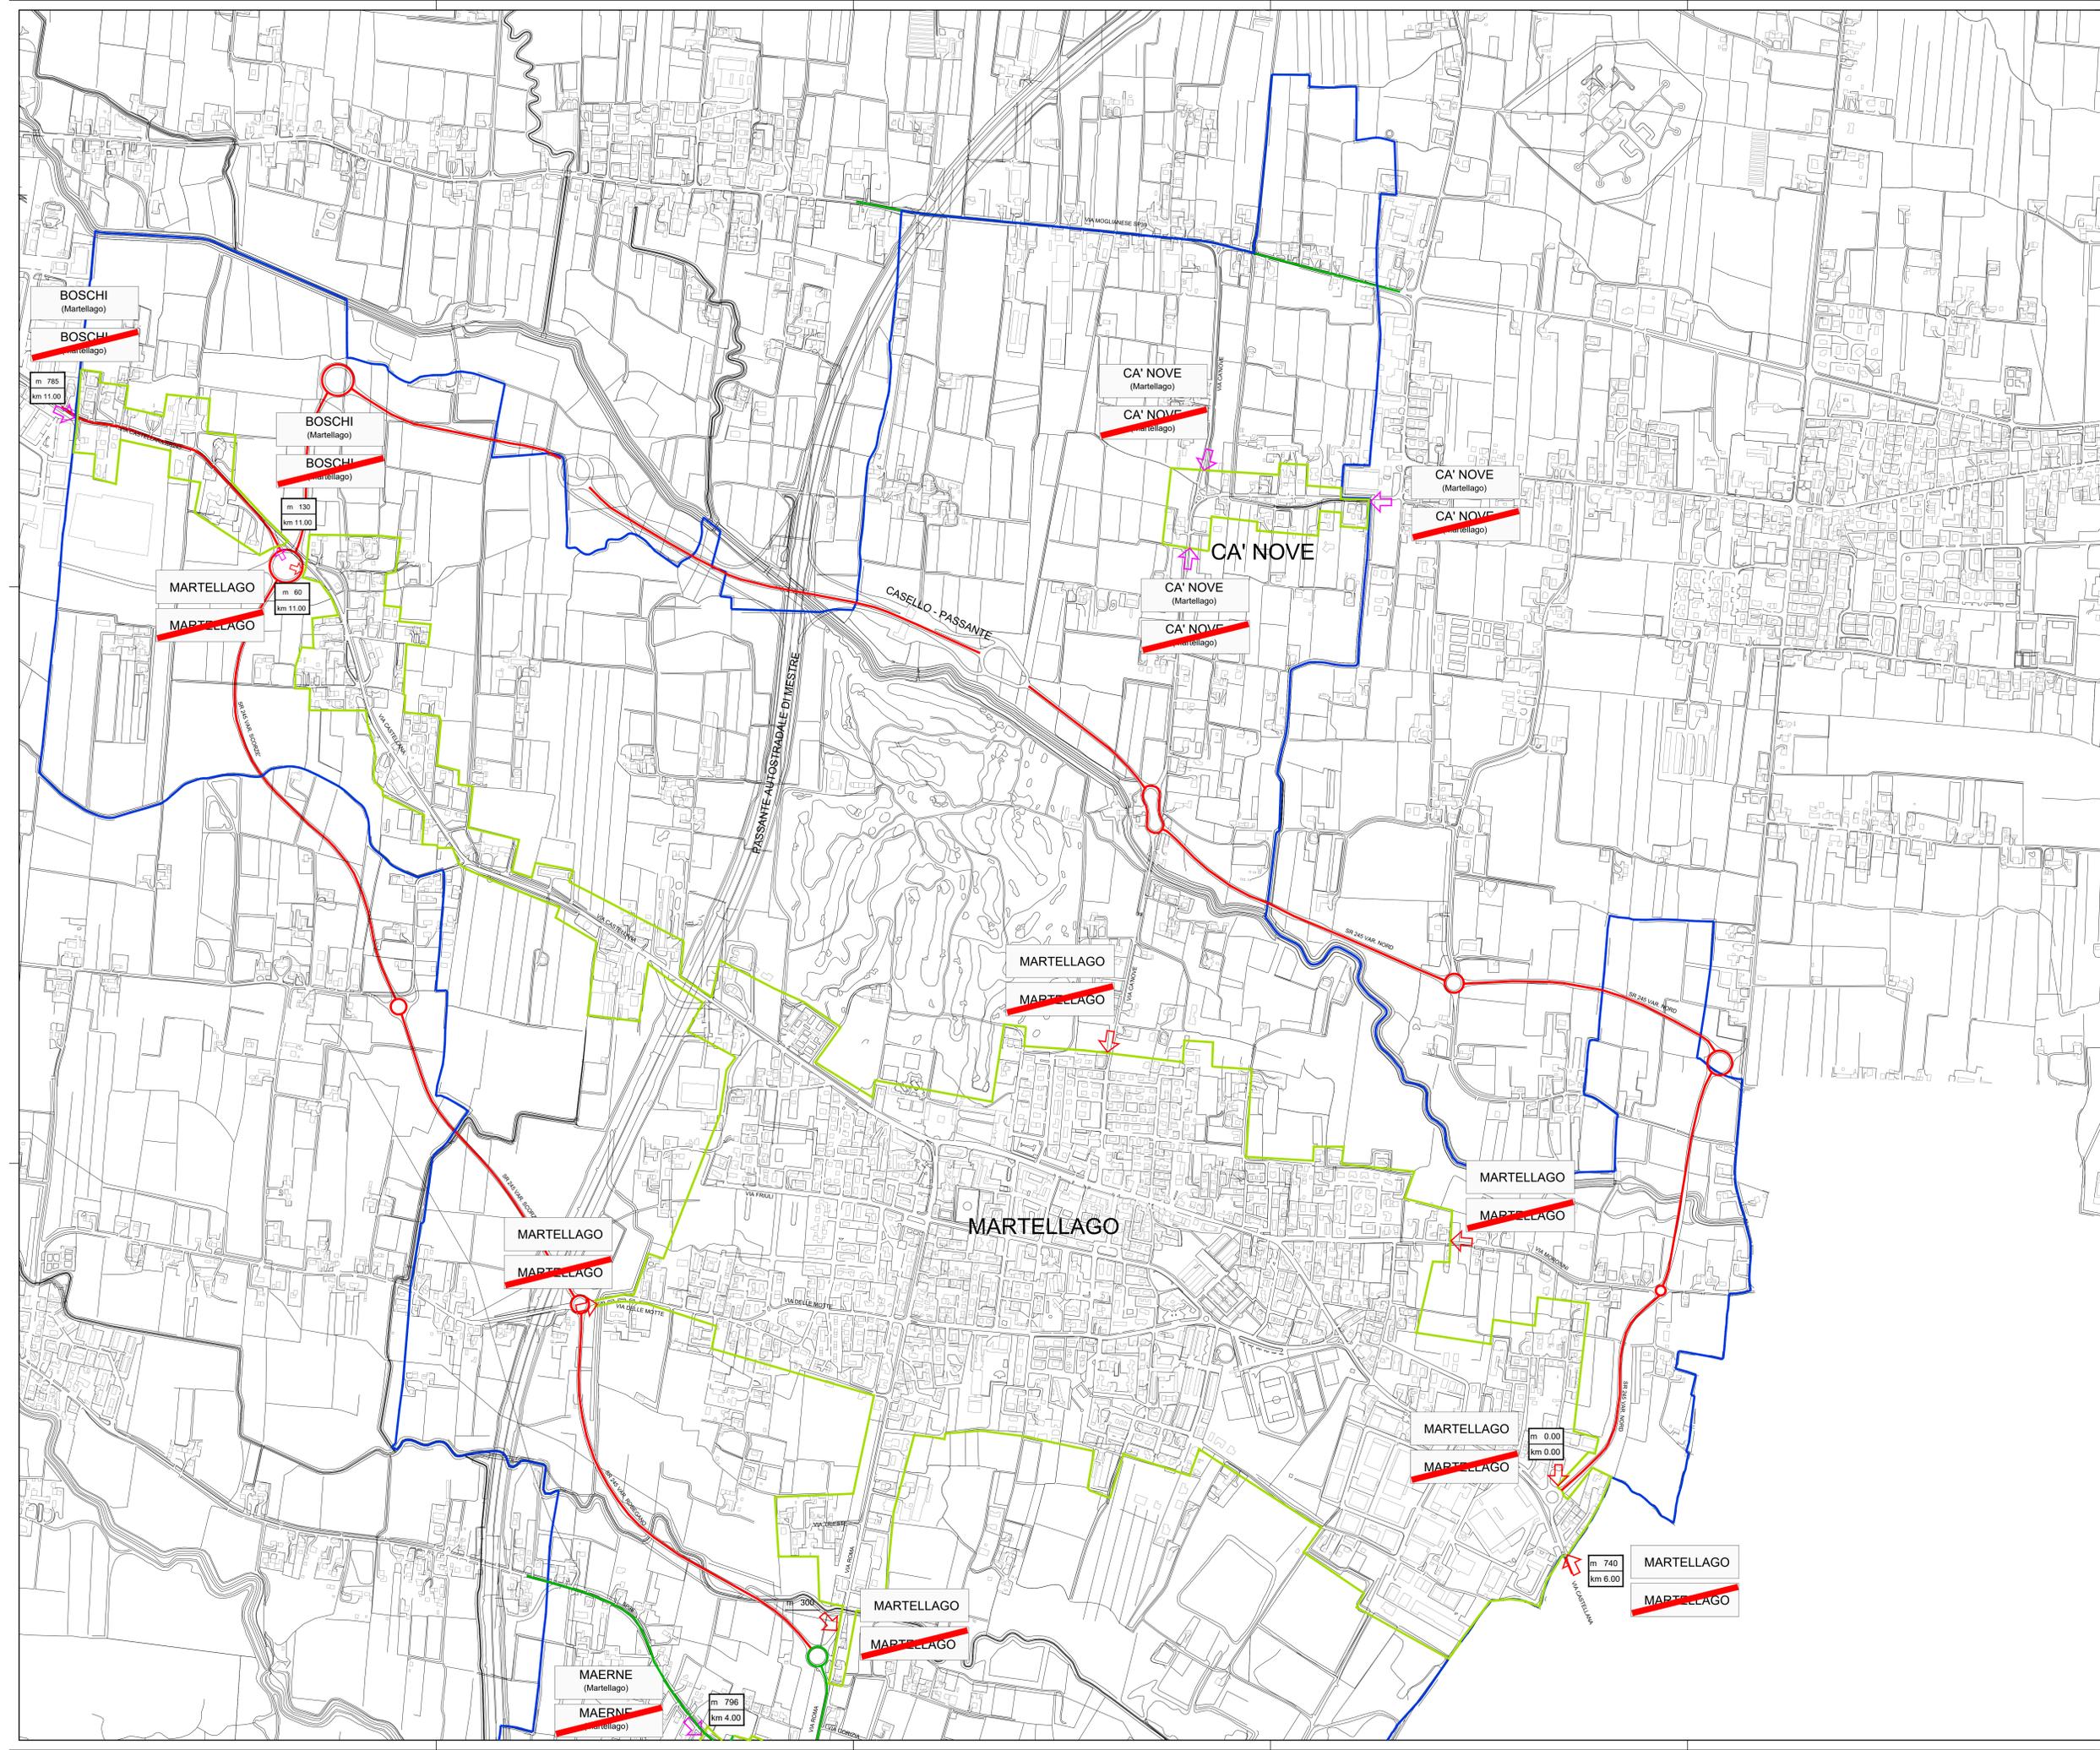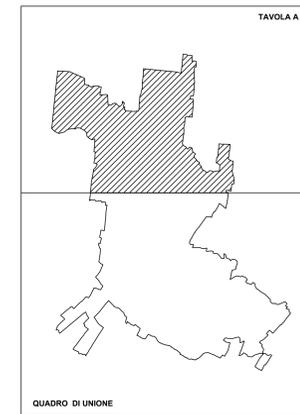

m 785	km 11.00	BOSCHI (Martellago)
m 130	km 11.00	BOSCHI (Martellago)
m 60	km 11.00	MARTELLAGO
m 0.00	km 0.00	MARTELLAGO
m 740	km 6.00	MARTELLAGO
m 796	km 4.00	MAERNE (Martellago)