


FUNZIONIGRAMMA DELLE STRADE AFFERENTI ALL'AREA DI STUDIO

LEGENDA

- rete principale di collegamento territoriale
- rete di distribuzione tra centri edificati
- trama viaria di collegamento tra la rete di distribuzione e la rete locale
- trama locale di distribuzione interna
- rete di distribuzione alla residenza
- ambito di sperimentazione "Zona 30"
- grande area a servizi collettivi
- fermate autobus afferenti all'area oggetto di sperimentazione

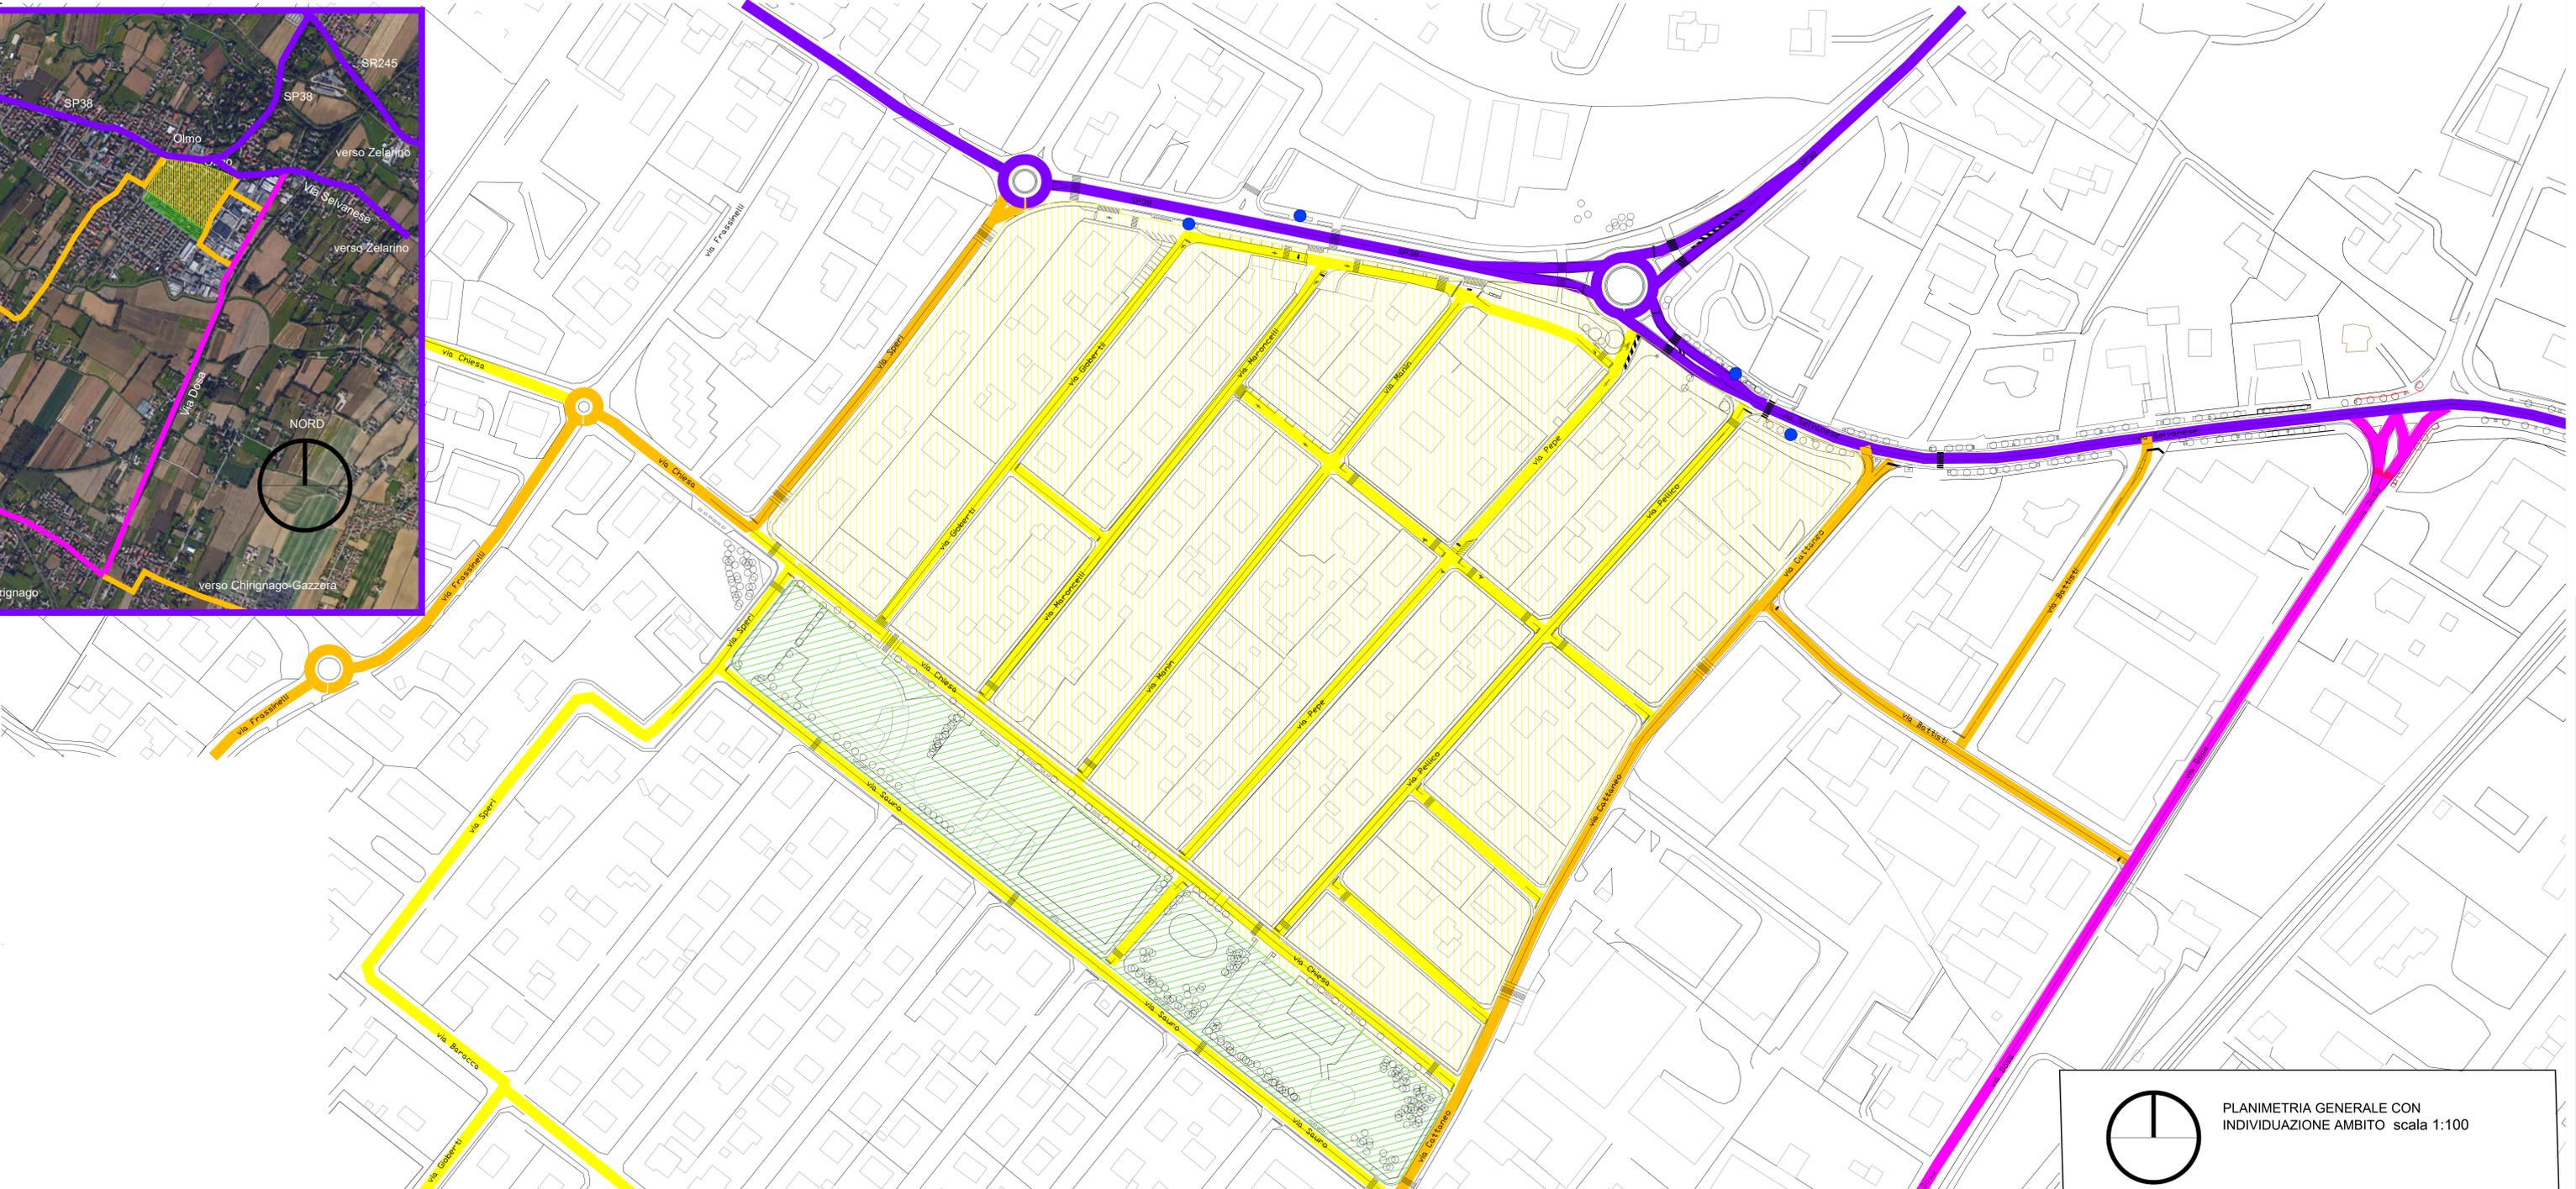

PLANIMETRIA GENERALE CON INDIVIDUAZIONE AMBITO
scala 1:100



COMUNE DI MARTELLAGO
Città Metropolitana di Venezia

PIANO URBANO DEL TRAFFICO

Intervento n°9 Olmo: Sperimentazione "Zona 30"
quadrante via Chiesa - Spina - Pellico:
ambito funzionale locale e relazioni territoriali

COM. C/ET	DOC. P017	REV. 0	SCALA. 1:100	FILE. C/ET/P017/0
-----------	-----------	--------	--------------	-------------------

Coordinamento generale e responsabile del progetto: ING. TITO BERTI NALLI

Dir. Ing. TITO BERTI NALLI Dir. Ing. NANDO GRANIERI Dir. Ing. VASCO TRUFFI Dir. Ing. FEDERICO DURANTINI Dir. Ing. LUCA NANI Dir. Ing. LUCA DINELLI Dir. Ing. LAURA CARAVASCIO Dir. Ing. CLARA DRAGHINI Dir. Arch. ALESSIA LESETTI Dir. Arch. SERENA BRACCHINI Dir. Arch. MATTIA GORETTI	Dir. Ing. ELISABETTA BELLARI Dir. Arch. CRISTINA PRESICLUTI Dir. Ing. ELISABETTA BARTOLOCCI Dir. Ing. LUCIA SPACONI Dir. Ing. MICHELA BOTTA Dir. Ing. FILIPPO BERTI NALLI Dir. Ing. MARCO ARRIBI Dir. Ing. LAURA EBRENNI Dir. Ing. FILIPPO PAMBANCO Dir. Ing. LAURA GIULIETTI Dir. Ing. FABIO NEGOSIO	Dir. Ing. RICCARDO BERTI NALLI Dir. Ing. VALENTINA FANA Dir. Ing. CLAUDIO ROSSI Dir. Ing. LORENZA DI MARTINO COLLABORAZIONE TECNICA: Arch. MASSIMILIANO MANCIARO - Corso di Martellago, via Papa 9/12 - RESPONSABILE DEL PROCEDIMENTO: Arch. NADIA ROSSATO - Responsabile Settore Assetto del Territorio, Comune di Martellago -
---	---	---

ID	C/ET	DATA	OGGETTO	REDAZIONE	VERIFICATO	AUTORIZZATO
----	------	------	---------	-----------	------------	-------------

SINTAGMA s.r.l. - VIA ROBERTA, 1 - 00132 S. MARTINO IN CAMPO - PERUGIA - Tel. +39 075 699071 - Fax. +39 075 699072 - Email: sintagma@sintagmaingegneria.it