




sezione A-A

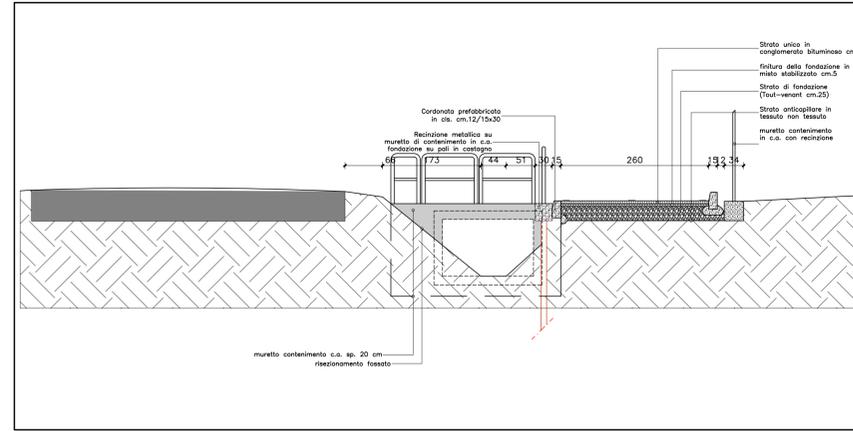


sezione B-B

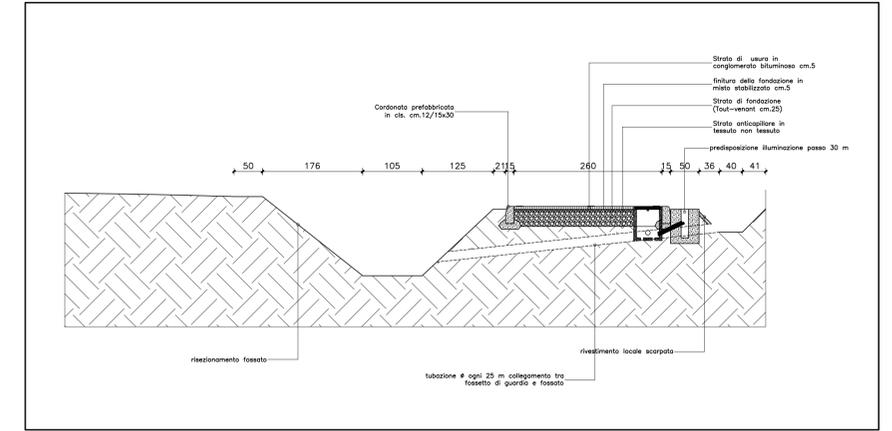


sezione C-C

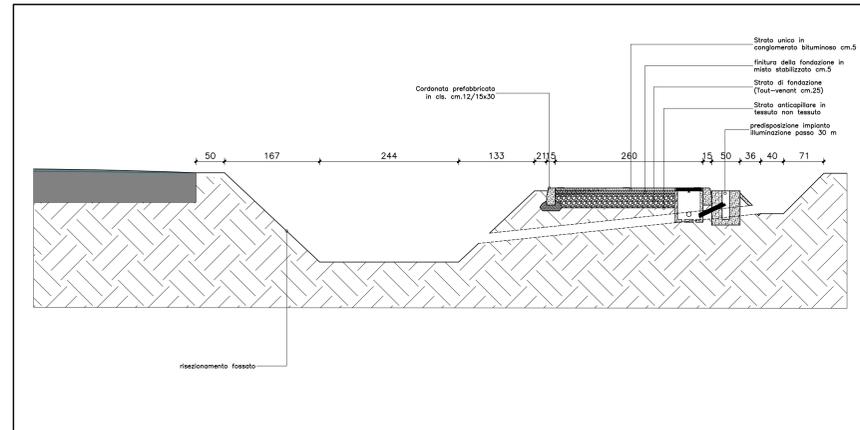


sezione D-D

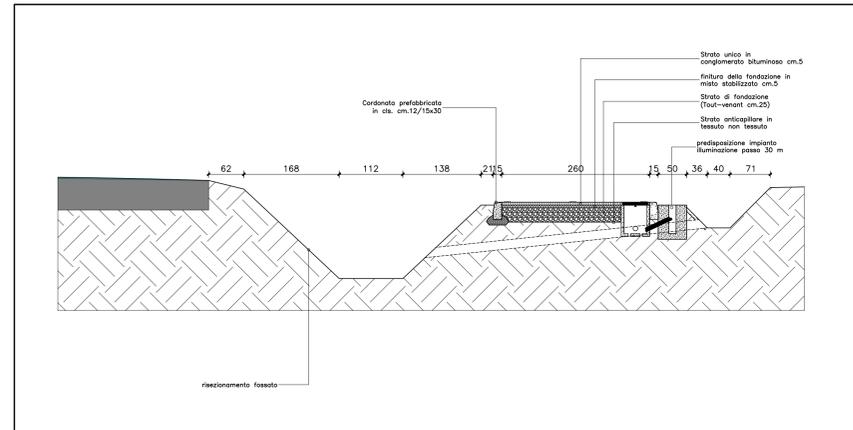


sezione E-E

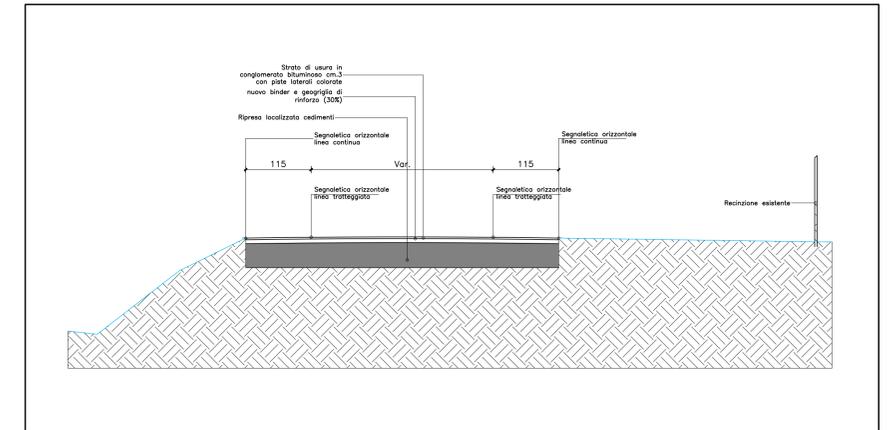

sezione G-G

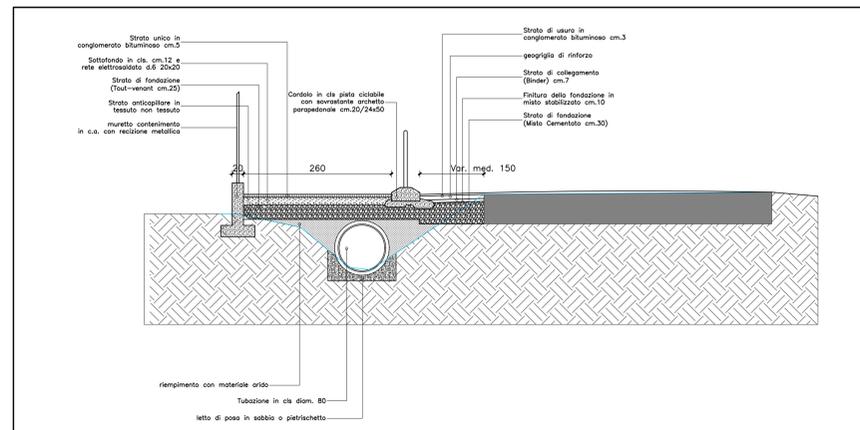

sezione H-H

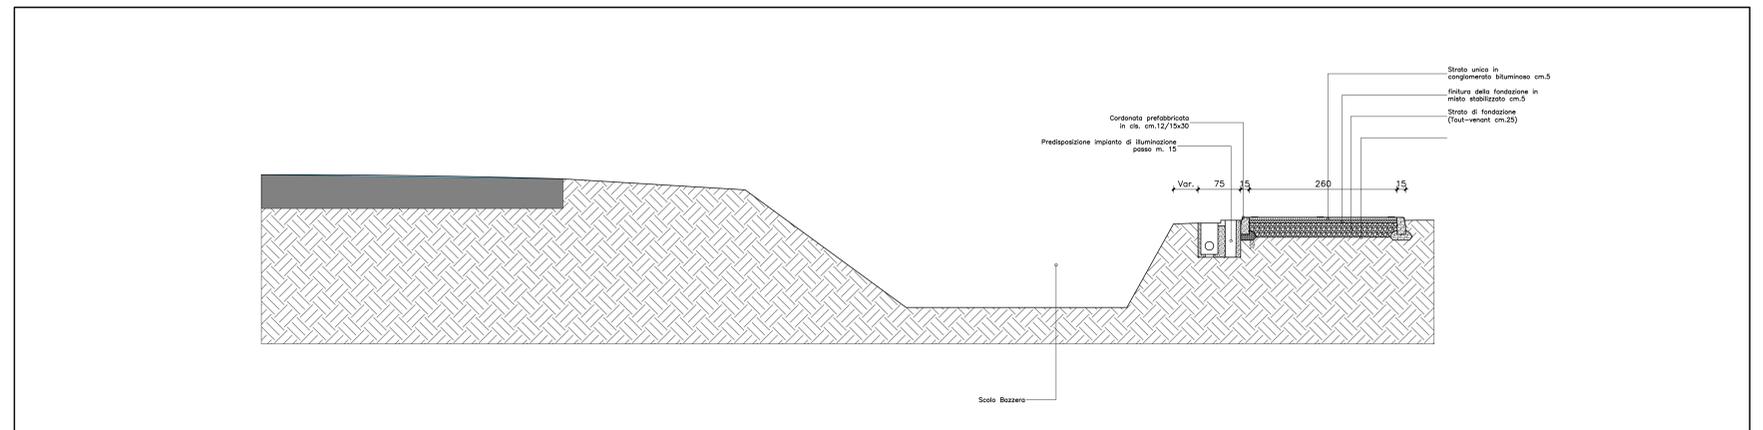

sezione L-L



**CITTA' METROPOLITANA DI VENEZIA**  
Area Mobilità  
Servizio Trasporti Eccezionali, Ponti e Piste Ciclabili

Caf Corner, San Marco 2662 - 30124 Venezia (VE)  
Via Forte Marghera, 191 - 30173 Mestre (VE)



**PROGETTO DI FATTIBILITA' TECNICO ECONOMICA**

Realizzazione della pista ciclopedonale lungo via Ponte Nuovo in località Peseggia tra l'incrocio con via Tiziano e il fiume Dese nei comuni di Scorzè, Venezia e Martellago

IL RESPONSABILE DEL PROCEDIMENTO Ing. Nicola Tortorella		Via Ponte Nuovo, Via Morosini Scorzè, Venezia, Martellago
SUPPORTO AL RUP Ing. Rosella Guarato Geom. Bruno Ruffini		
PROGETTAZIONE PNC - ASSOCIATI Via Ponte Nuovo, 1 - 30173 Martellago (VE)		sezioni tipo
Ing. Marco Cagnin		
REV.	DESCRIZIONE	DATA
001	Modifiche agli spessori degli strati di pavimentazione	14/10/2024
<b>PFTE 04.2</b>		
Scala: 1/50		