





SEZIONE TIPO PERCORSO CICLOPEDONALE
CON MANTENIMENTO RECINZIONE ESISTENTE E DOPPIA AIUOLA
Scala 1:50

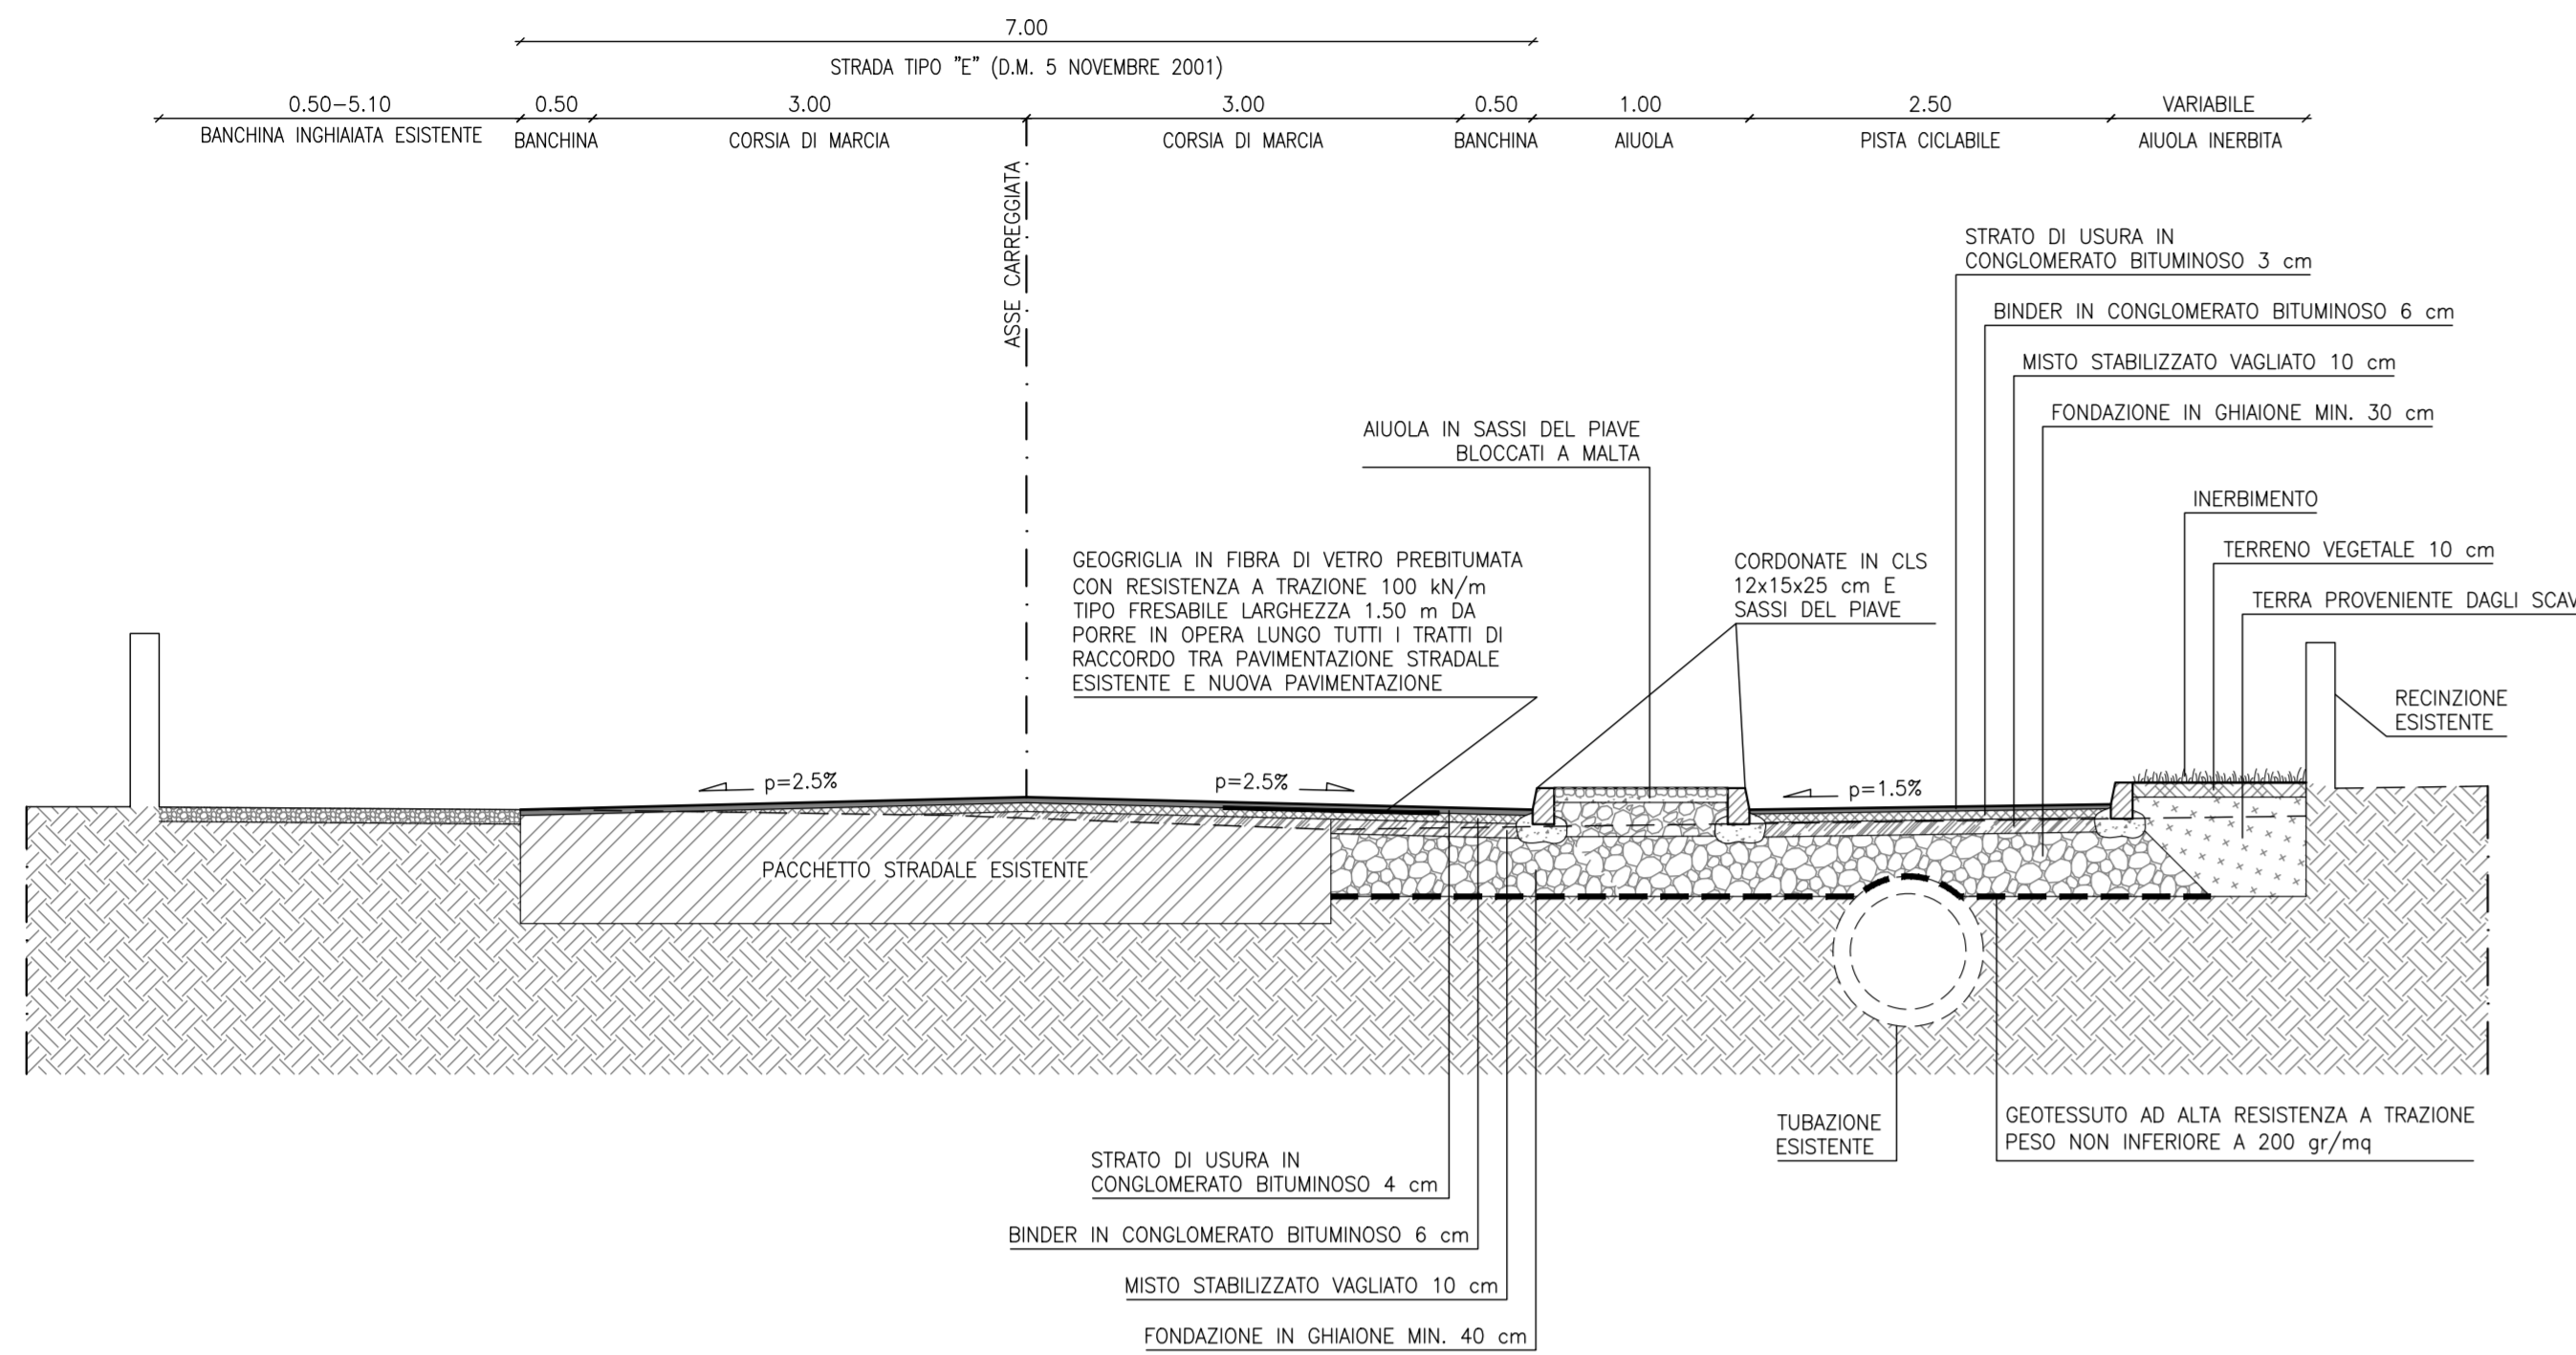


SEZIONE TIPO PERCORSO CICLOPEDONALE
NEI TRATTI IN CAMPAGNA
Scala 1:50

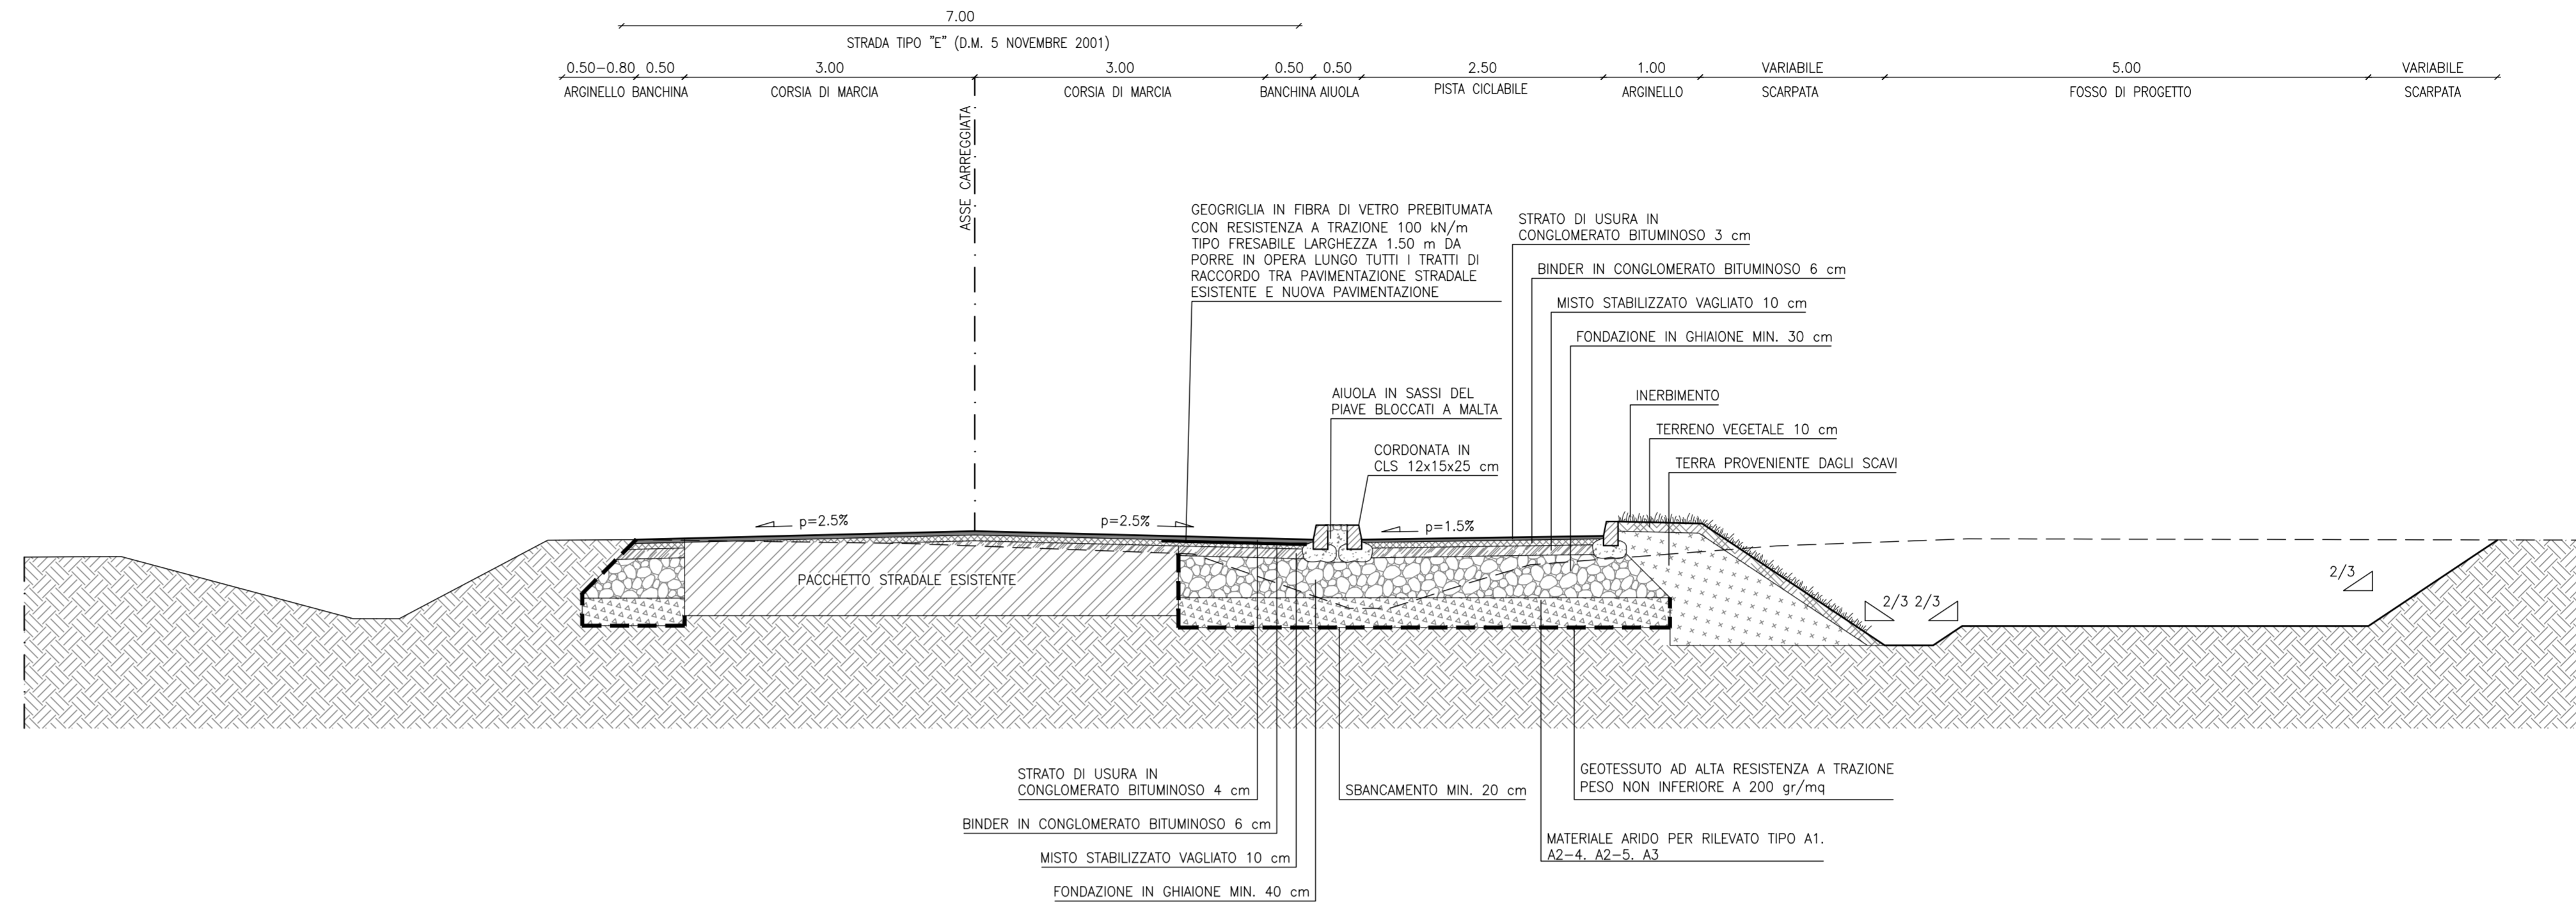


PAVIMENTAZIONE STRADALE NEI TRATTI
DI ALLARGAMENTO DELLA CARREGGIATA
Scala 1:10 - Quote in cm

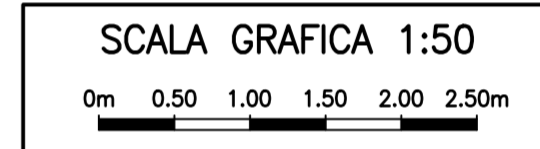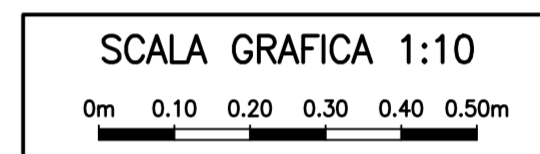


SEZIONE TIPO PERCORSO CICLOPEDONALE
CON MANTENIMENTO RECINZIONE ESISTENTE
Scala 1:50

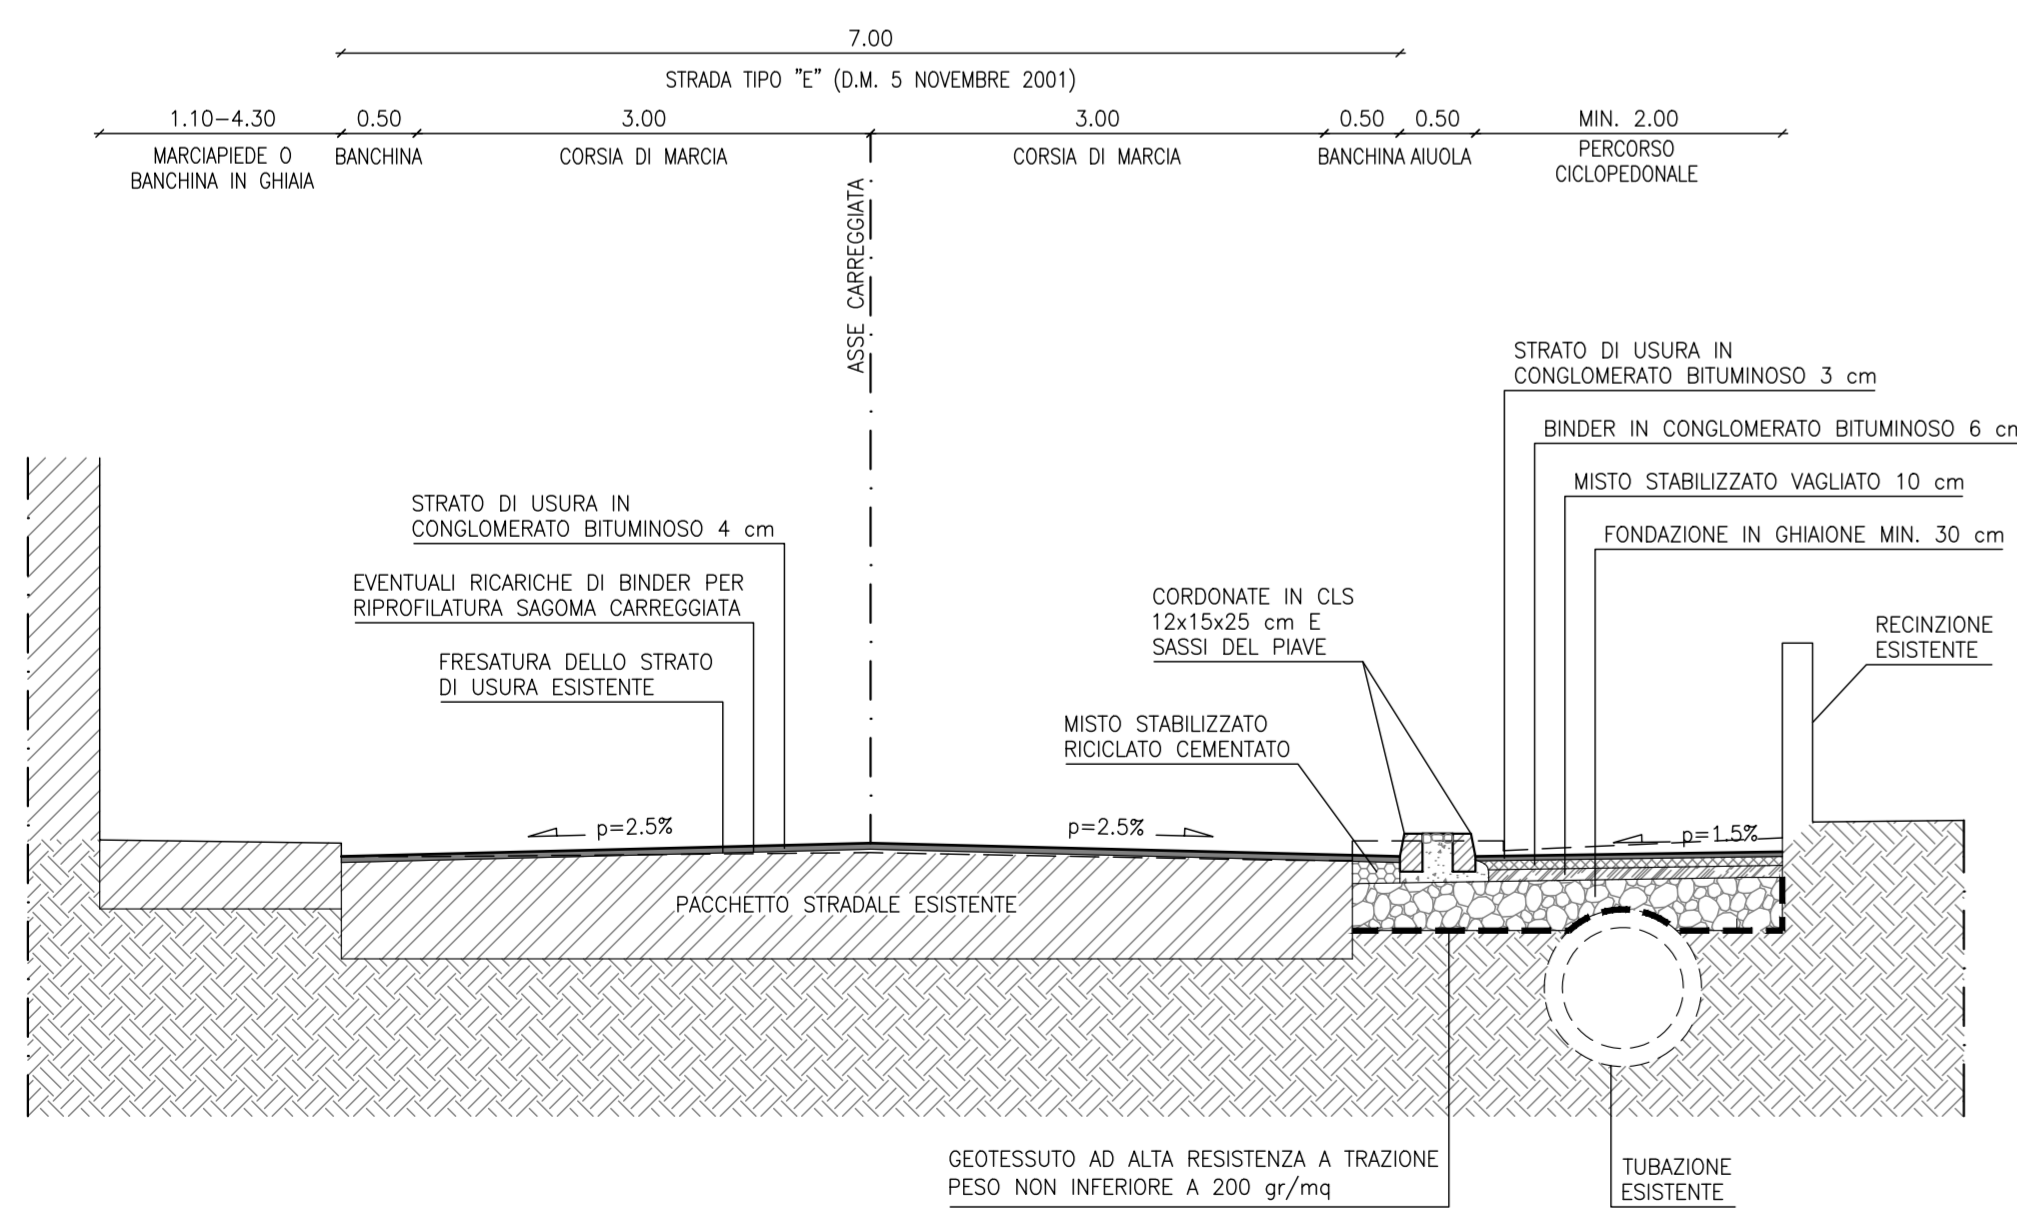

SEZIONE TIPO PERCORSO CICLOPEDONALE
CON ARRETRAMENTO RECINZIONE ESISTENTE
Scala 1:50

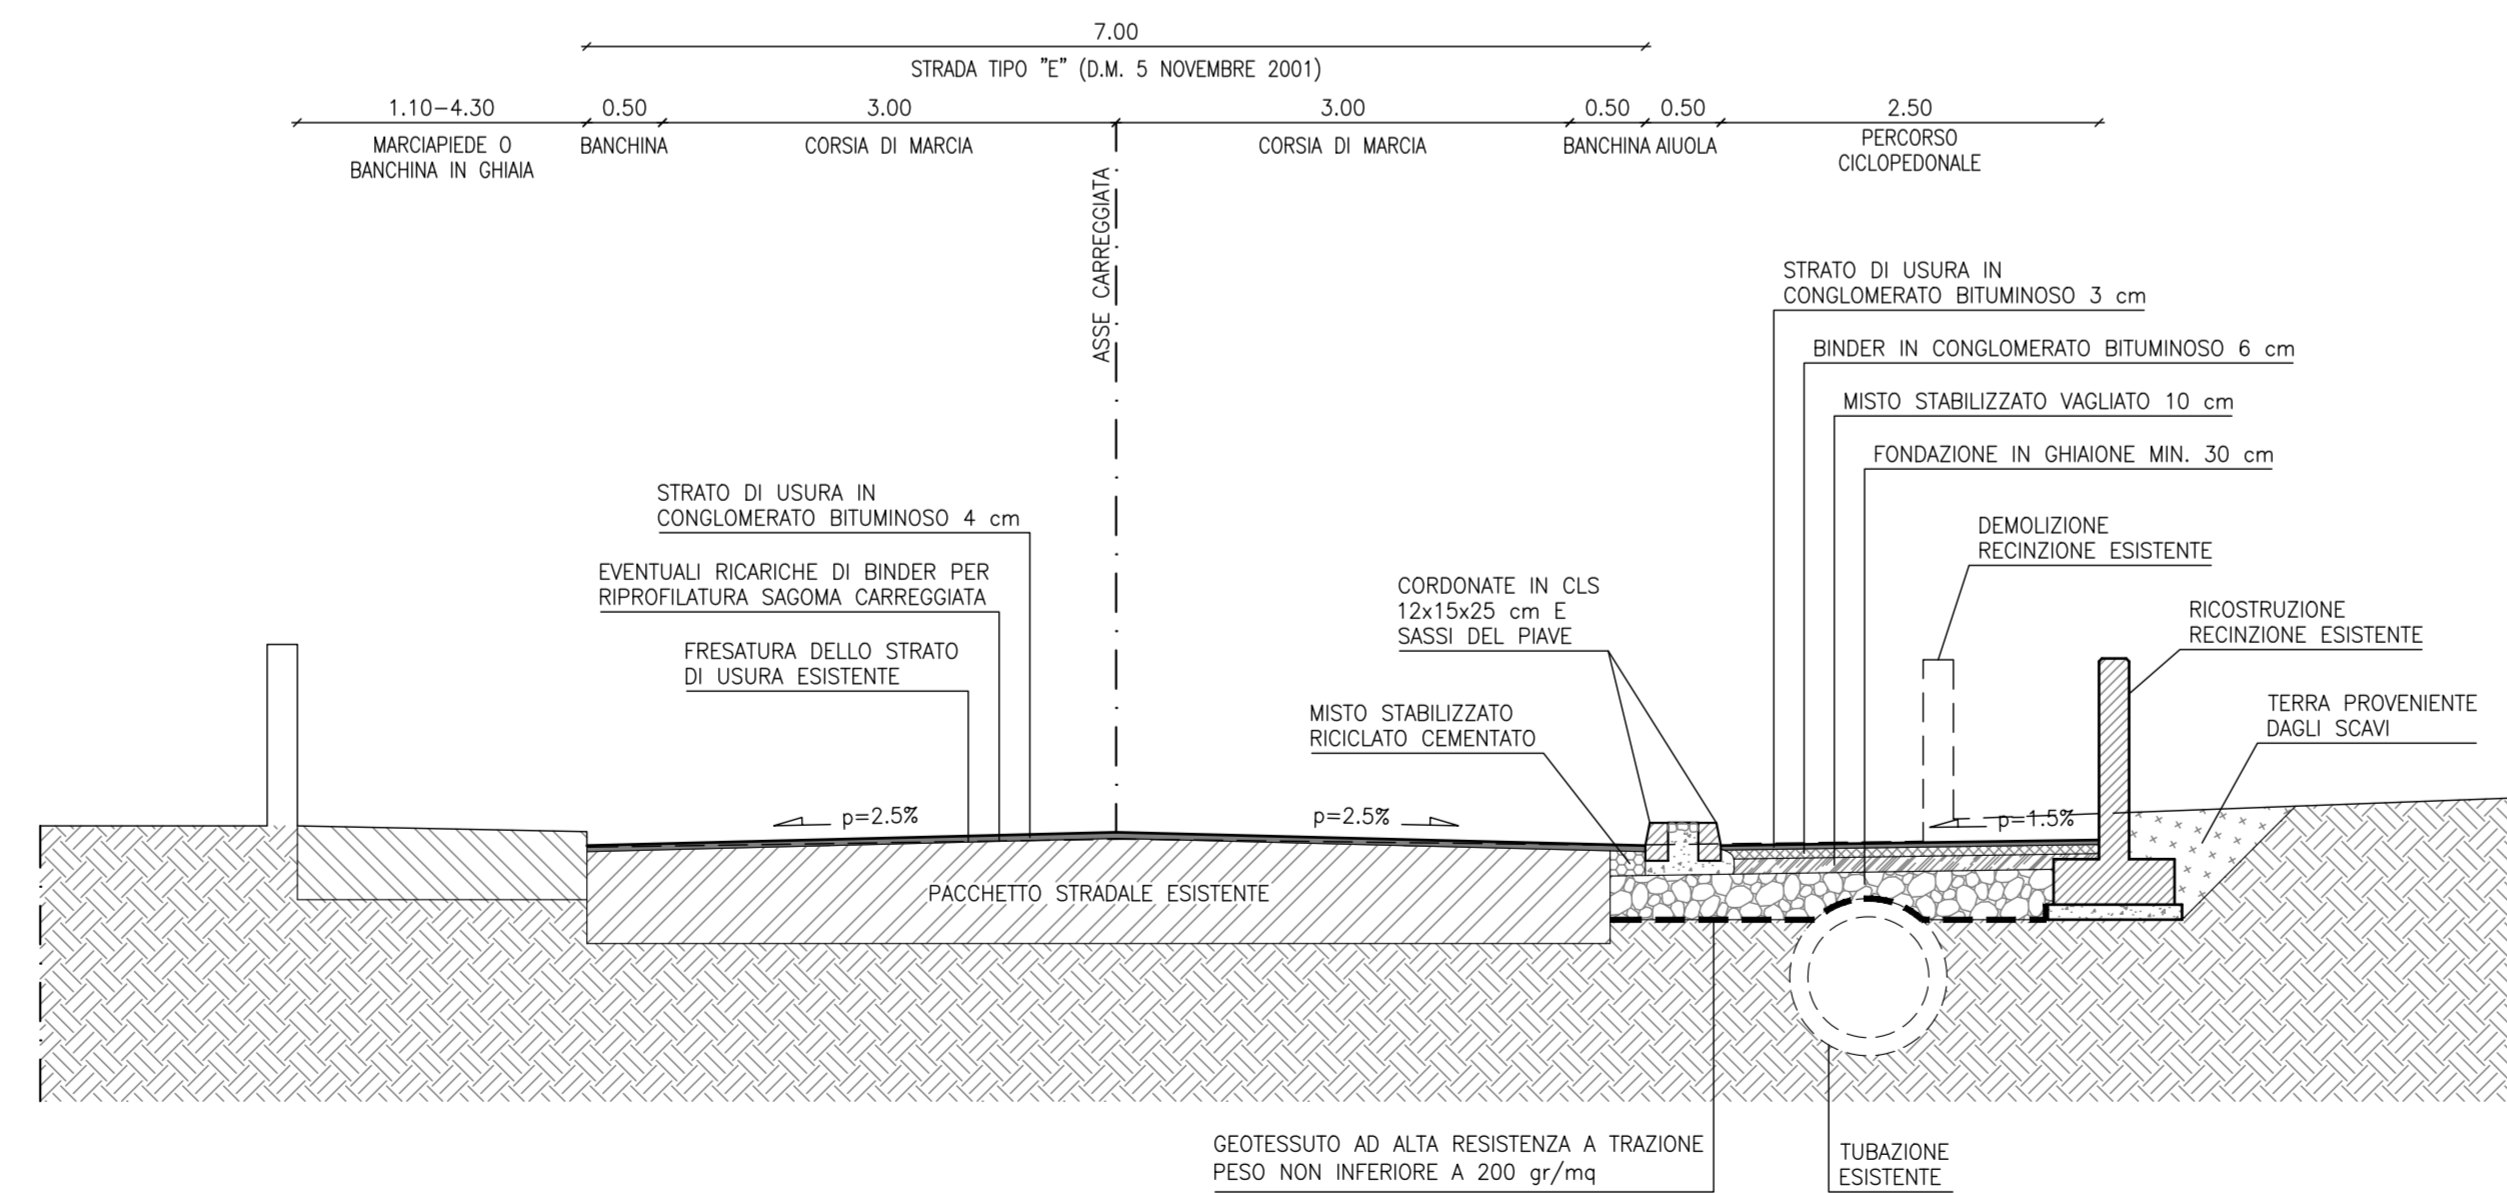

PAVIMENTAZIONE PISTA CICLABILE
Scala 1:10 - Quote in cm

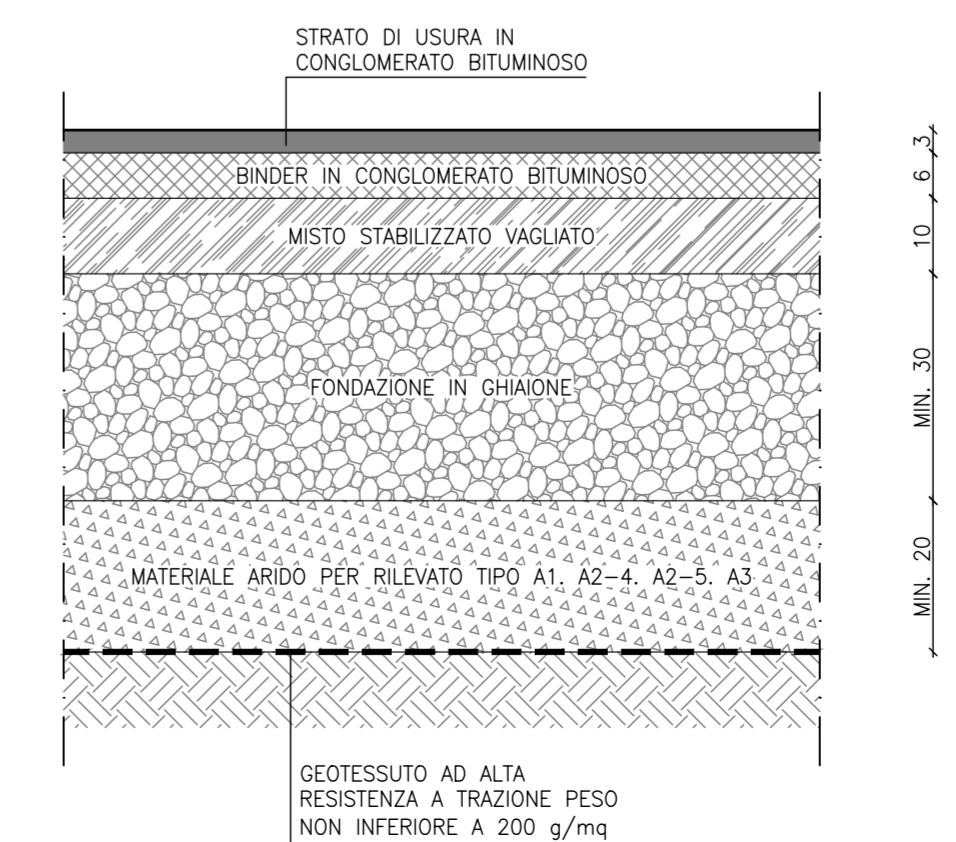

REALIZZAZIONE DI UN PERCORSO
CICLOPEDONALE PROTETTO E MESSA IN
SICUREZZA DI VIA FRASSINELLI 2°
STRALCIO - TRATTO A
PROGETTO DI FATTIBILITÀ TECNICO
ECONOMICA

VIABILITÀ
SEZIONI TIPO

N. ELABORATO

13

FORMATO A1a

SCALA 1:10-1:50

CODICE PROGETTO

32 12 S D S

RESPONSABILE DEL PROCEDIMENTO
ING. FABIO CALLEGHER

PROGETTISTA DELL'INTERVENTO
DOTT. ING. ANTONIO MARTINI

