


ASSONOMETRIA

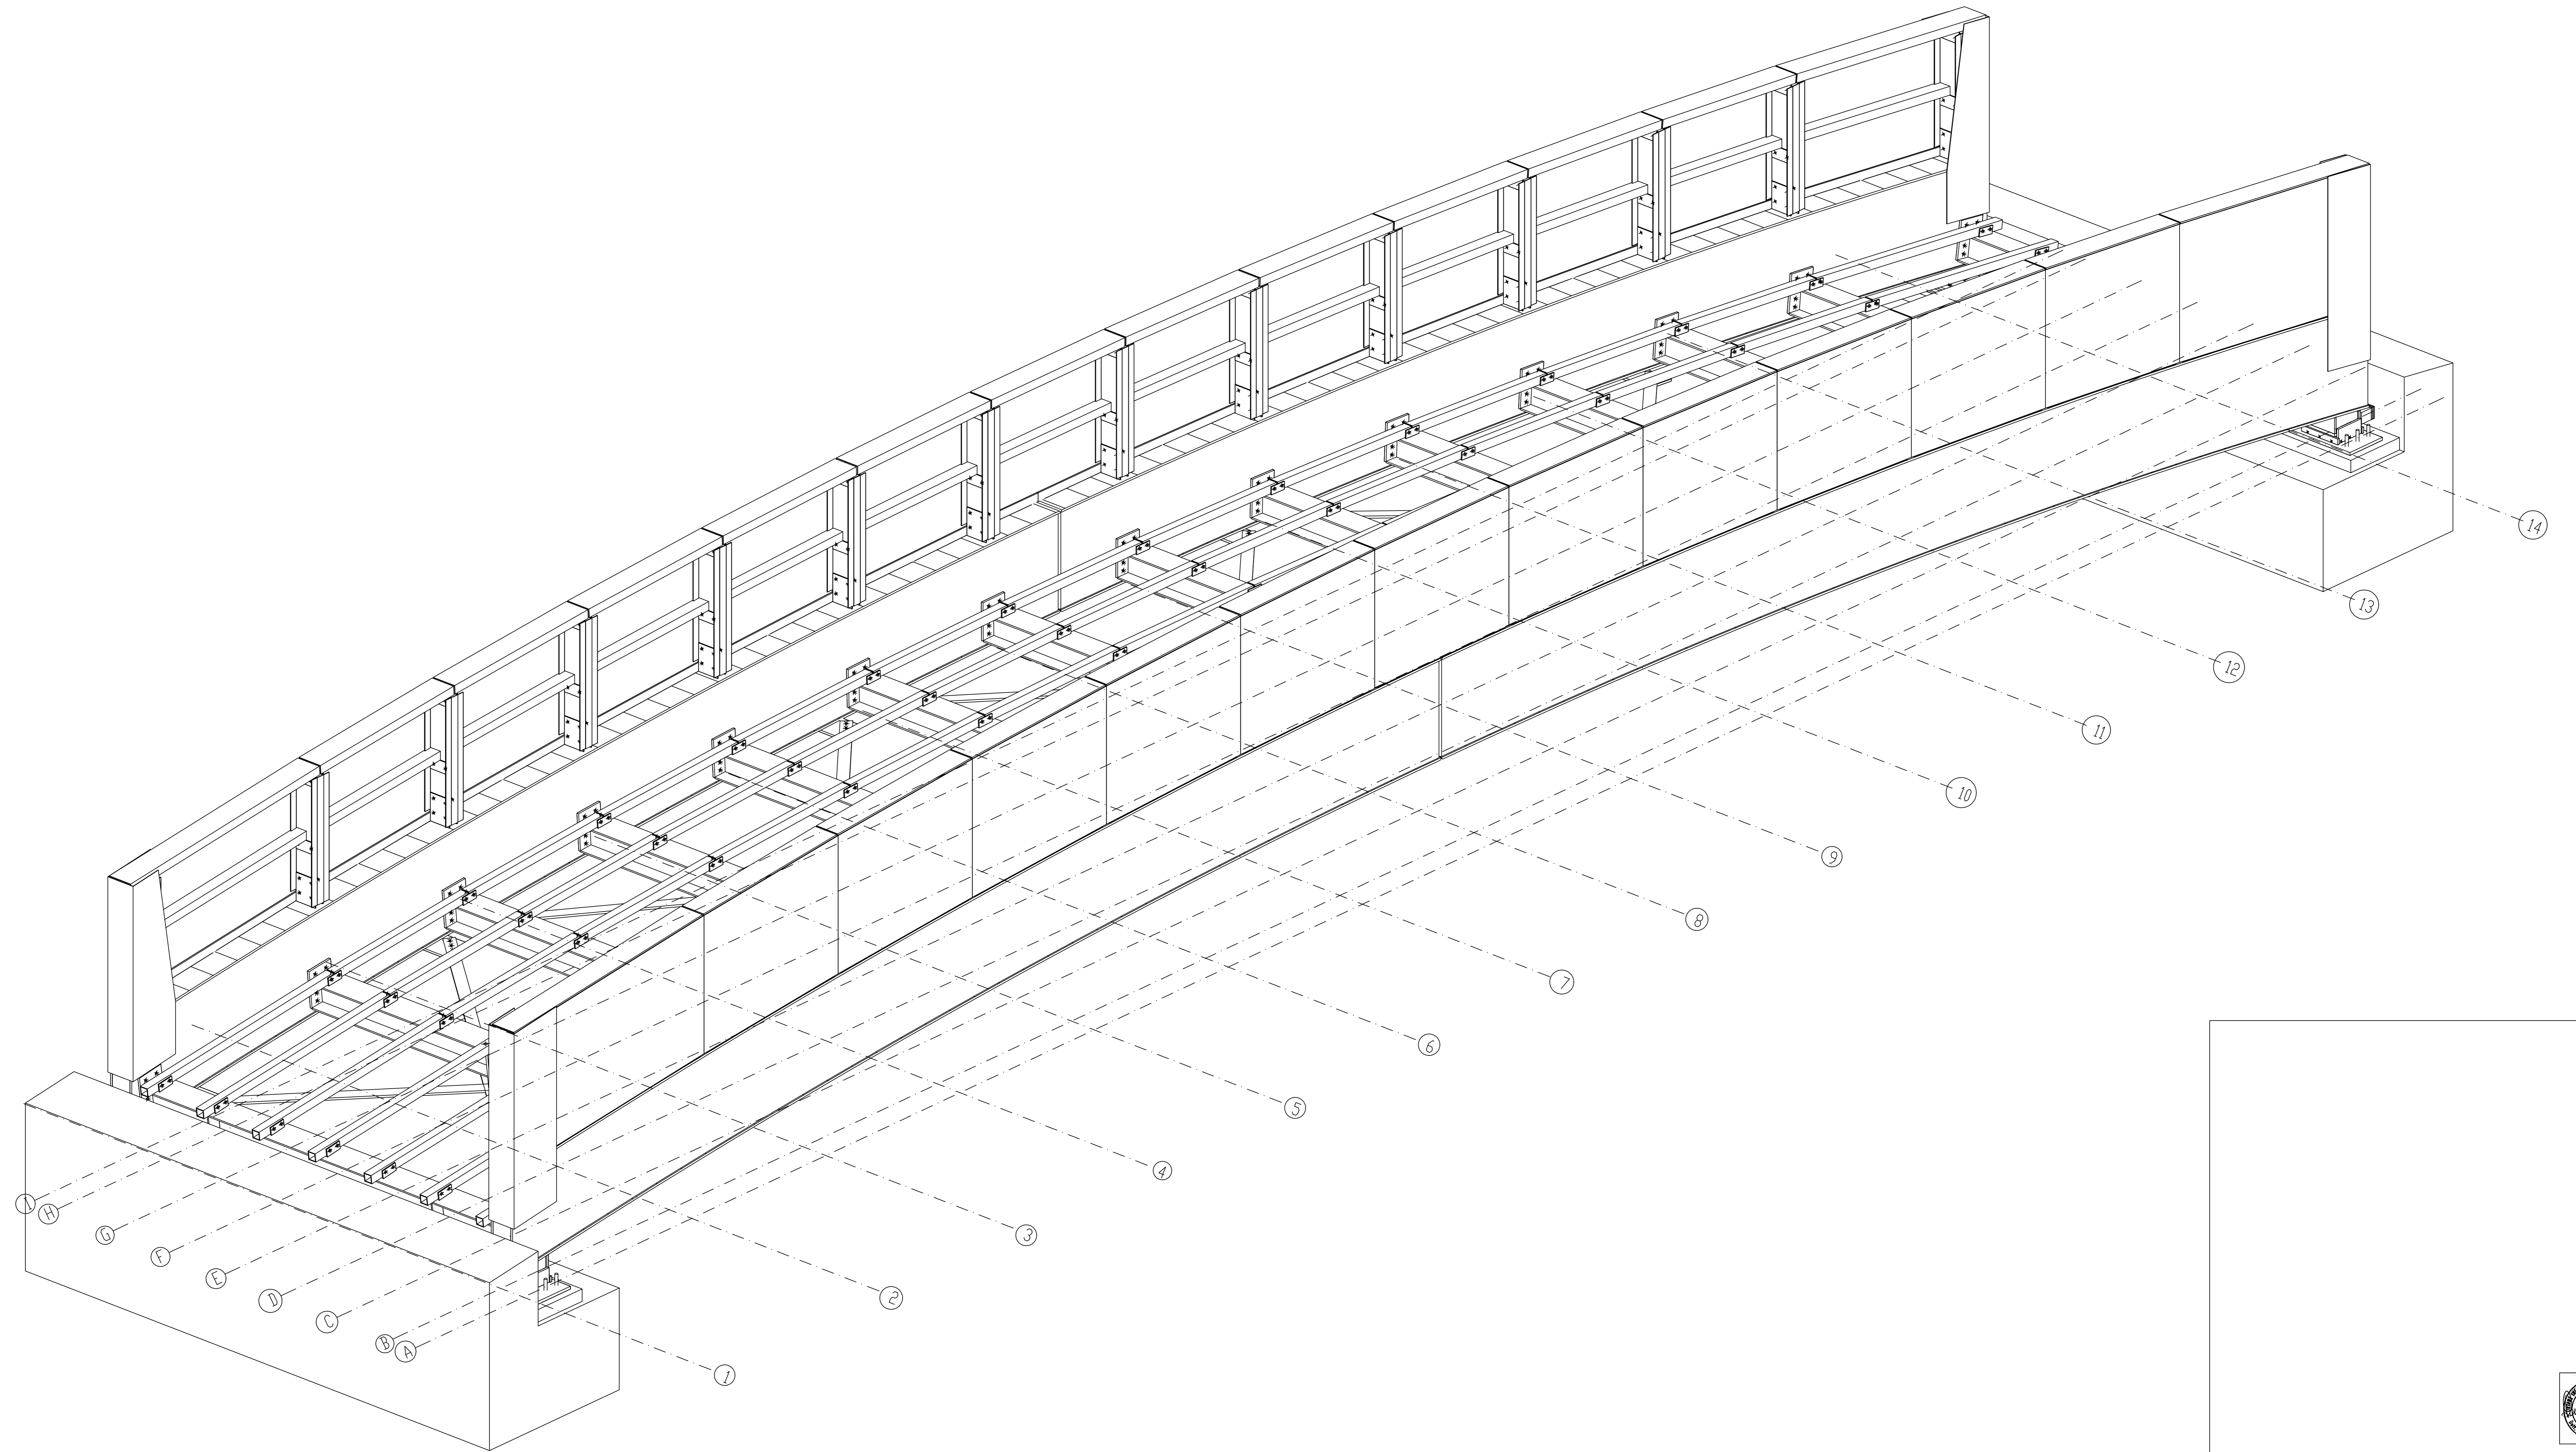

4					
3					
2					
1					
REVISIONI	MODIFICHE			VISTO	DATA
DISEGN	DATA 02-05-24	SCALE 1:15	DISEGNO N. MTOS_0.DWG	COMMESSA N.	
DITTA:	COMUNE DI MARTELLAGO Piazza Vittoria 1 30030 Martellago (VE)		TITOLO: MANUTENZIONE STRAORDINARIA DELLA PASSERELLA IN VIA ISONZO - PROGETTO ESECUTIVO E NEL COORDINAMENTO DELLA SICUREZZA IN FASE DI PROGETTAZIONE		
			ASSONOMETRIA SENZA MARCHE		
STUDIO ASSOCIATO DI INGEGNERIA & ARCHITETTURA		31050 ZENON DI PAVE (TV) ITALY		PROGETTO	TAV.N.
<b>GIUSTO ASSOCIATI</b>		VIA QUARTO MORGHE 4/4 T. 0421-344024 E-MAIL: info@giustassociati.com		1759	MT05
<small>REPRODUCTION AND DIFFUSION "CITATA A TITOLI SE LEGGE" - REPRODUCTION AND DIFFUSION "CITATA A TITOLI SE LEGGE"</small>					



1:100 mm