
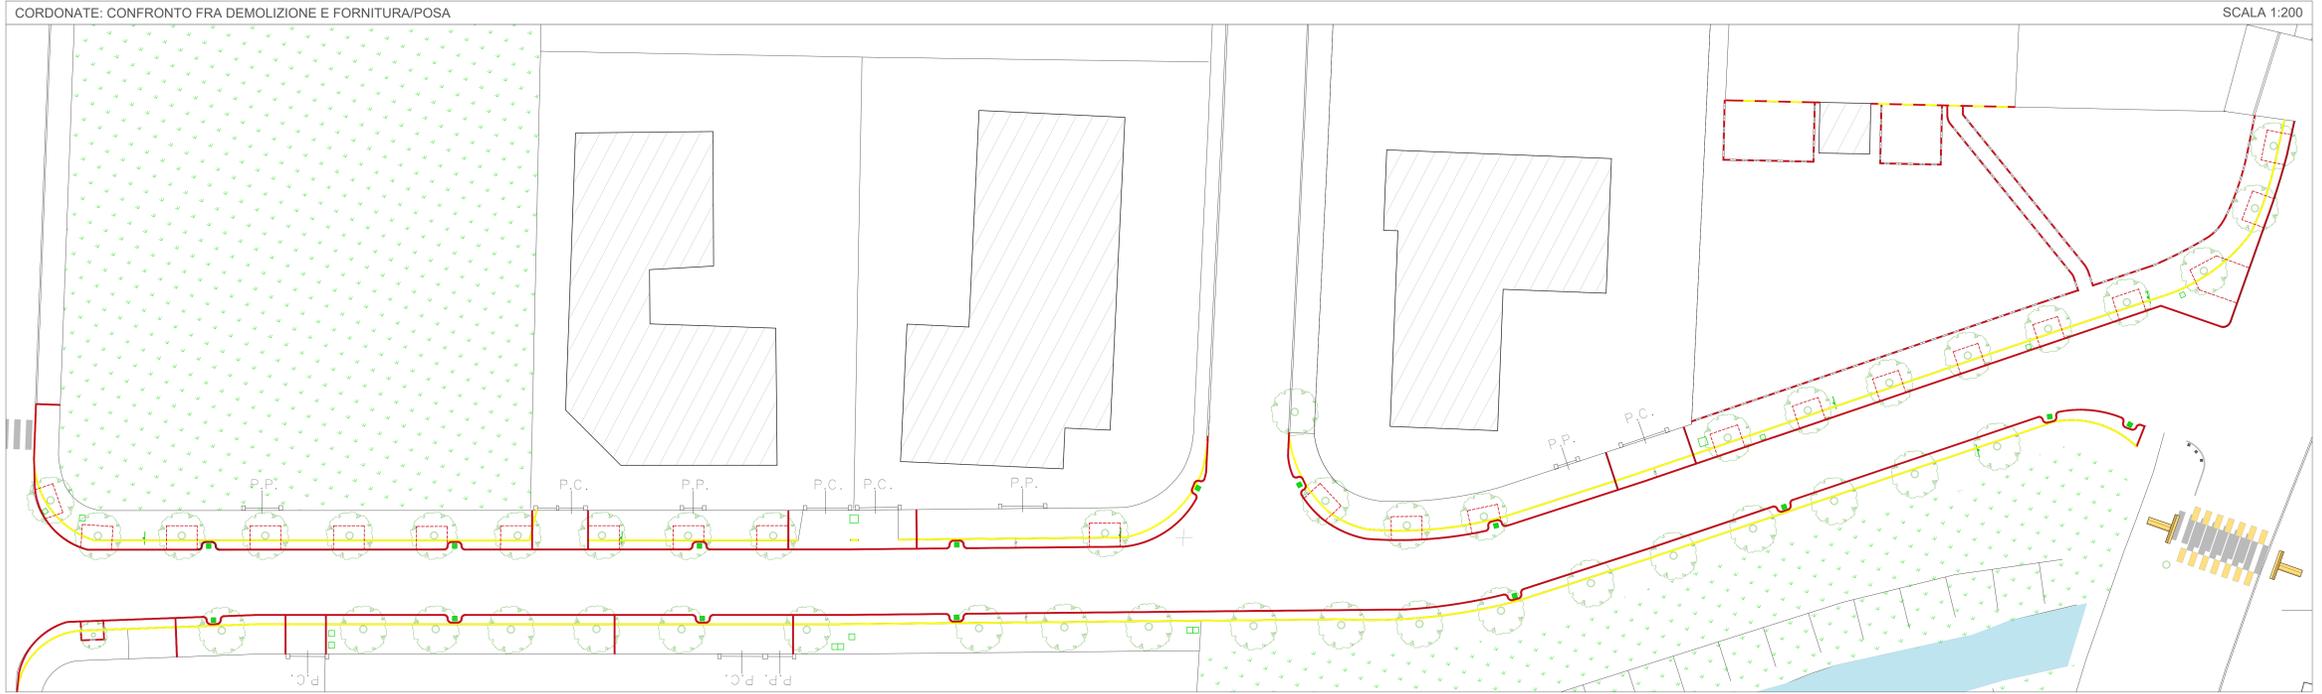
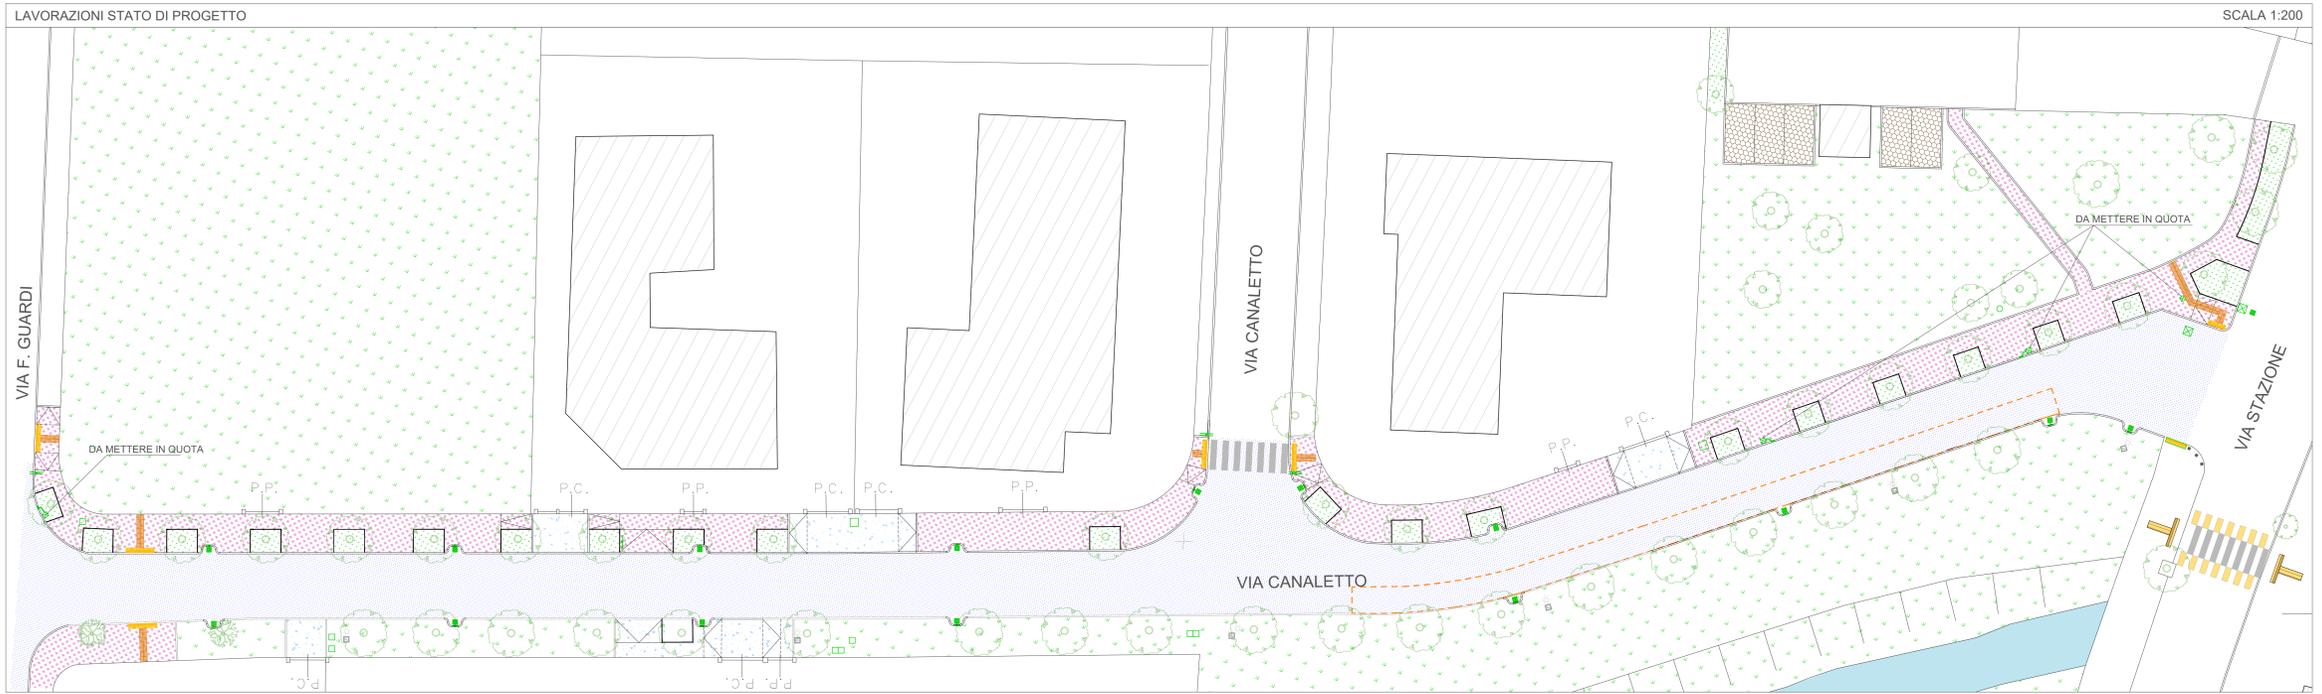


LEGENDA	
	SCAVO DI FONDAZIONE A SEZIONE OBBLIGATA
	DEMOLIZIONE E ASPORTAZIONE DI MARCIAPIEDI
	FRESATURA A FREDDO PER 3 CM
	FRESATURA A FREDDO PER 5 CM
	PAVIMENTAZIONE IN GRIGLIATO CARRABILE DRENANTE
	PAVIMENTAZIONE IN SARONE STABILIZZATO
	MASSETTO IN CLS ARMATO
	RIFACIMENTO STRATO DI COLLEGAMENTO (SENDER)
	DEMOLIZIONE DELLE CORDONATE ESISTENTI
	F.P.D. DI NUOVE CORDONATE IN CEMENTO L. 12 CM
	F.P.D. DI NUOVE CORDONATE IN CEMENTO L. 8 CM
	F.P.D. DI PROFILI IN ACCIAIO PER DELIMITAZ. AIUOLE
	CANCELLAZIONE SEGNALETICA MEDIANTE FRESATURA

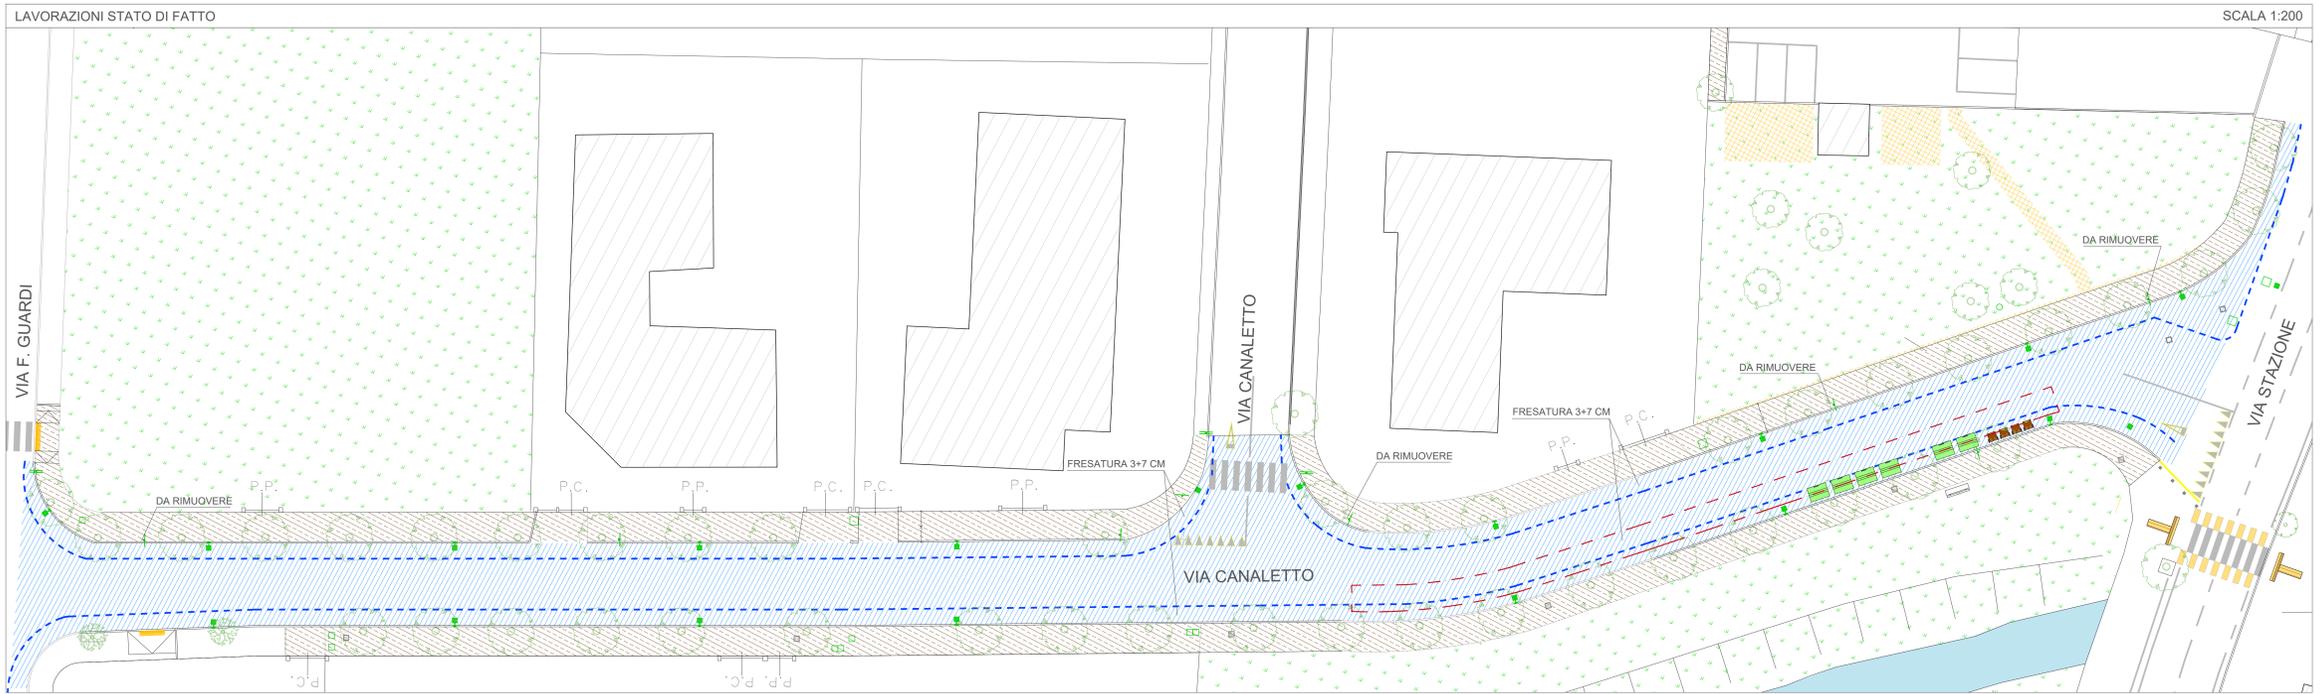

	COMUNE DI MARTELLAGO Città Metropolitana di Venezia		
	MANUTENZIONE STRAORDINARIA DI MARCIAPIEDI IN VIA CANALETTO CON ABBATTIMENTO BARRIERE ARCHITETTONICHE		
PROGETTO ESECUTIVO	DATA	FILE	SCALA
	giugno 2024	353-ES-CC-Marcialedi via Canaletto.dwg	1:200
VIA CANALETTO: LAVORAZIONI			
Responsabile del Progetto: ing. Fabio Callegger			
Progettista: arch. Alessandra Fonzo			

tav. 03