




PIANTA DEGLI APPOGGI

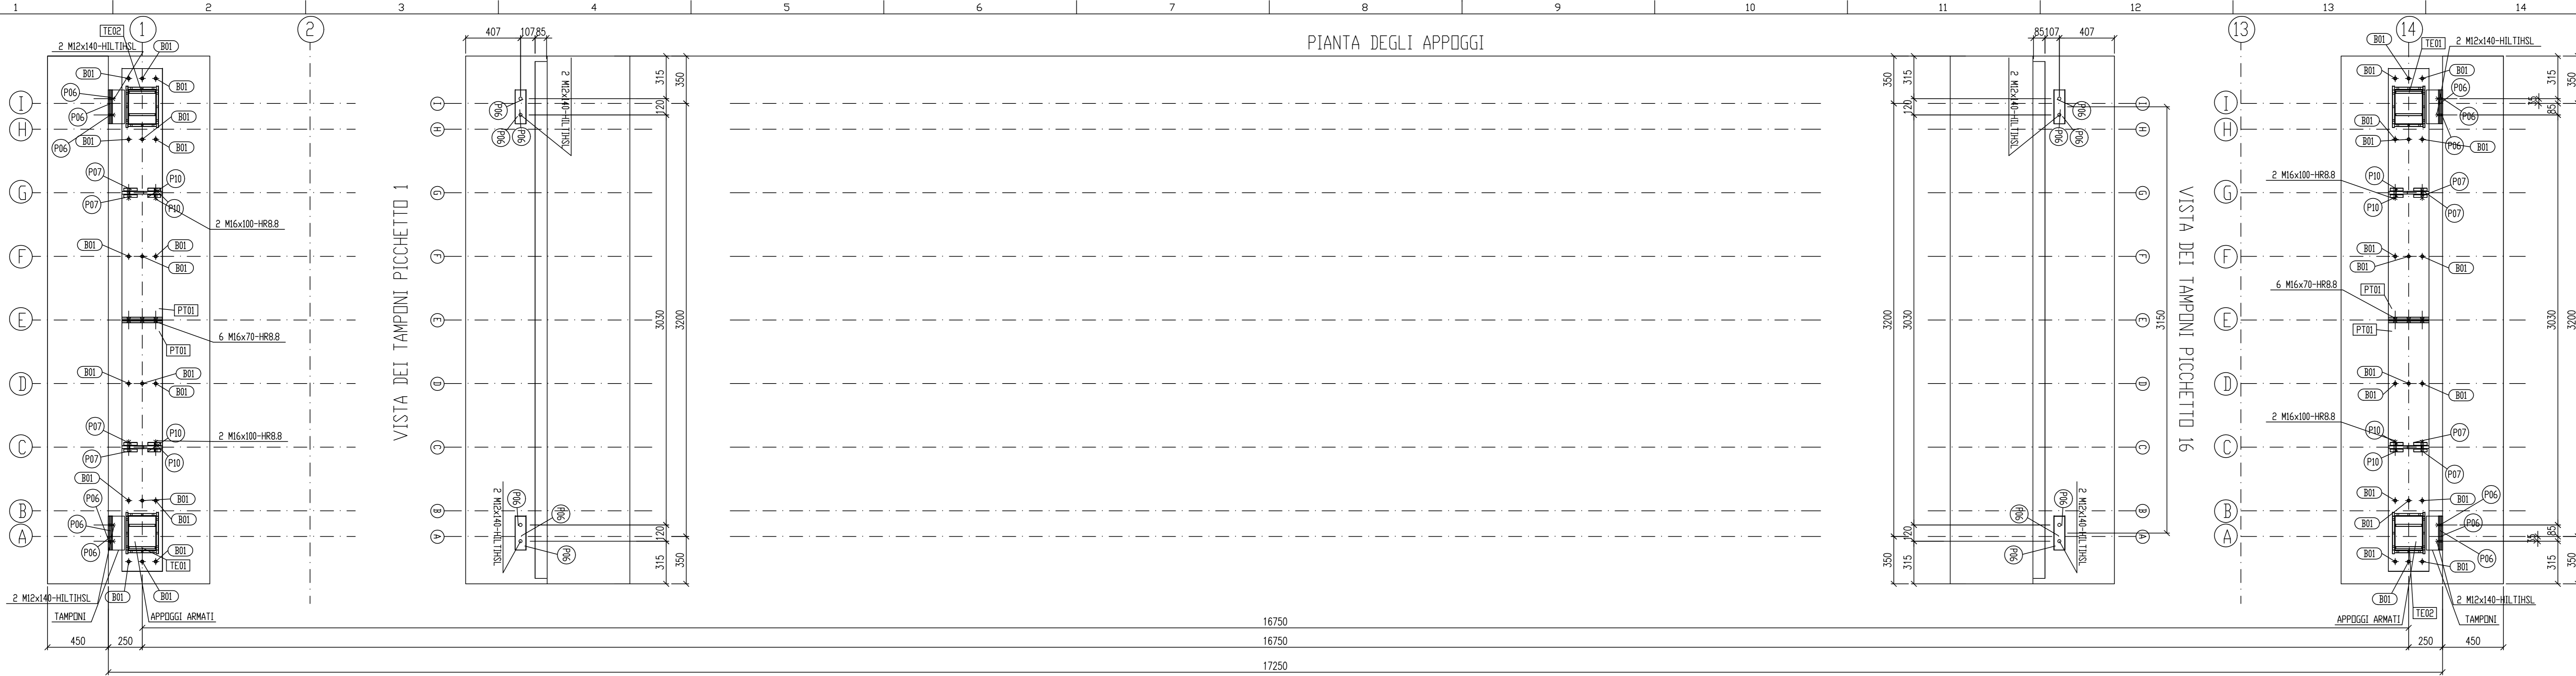


SEZIONE INTERMEDIA FILI E - G

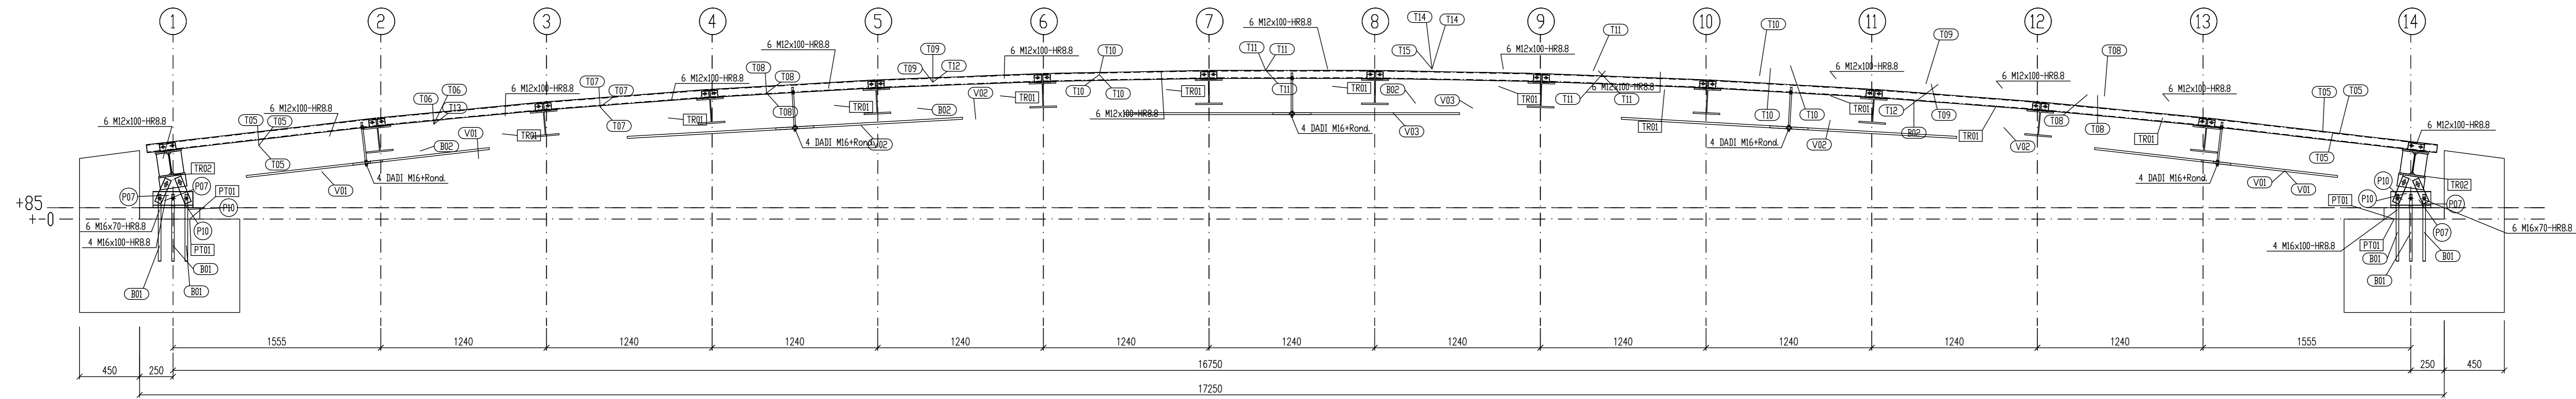

SEZIONE PICCHETTO 1

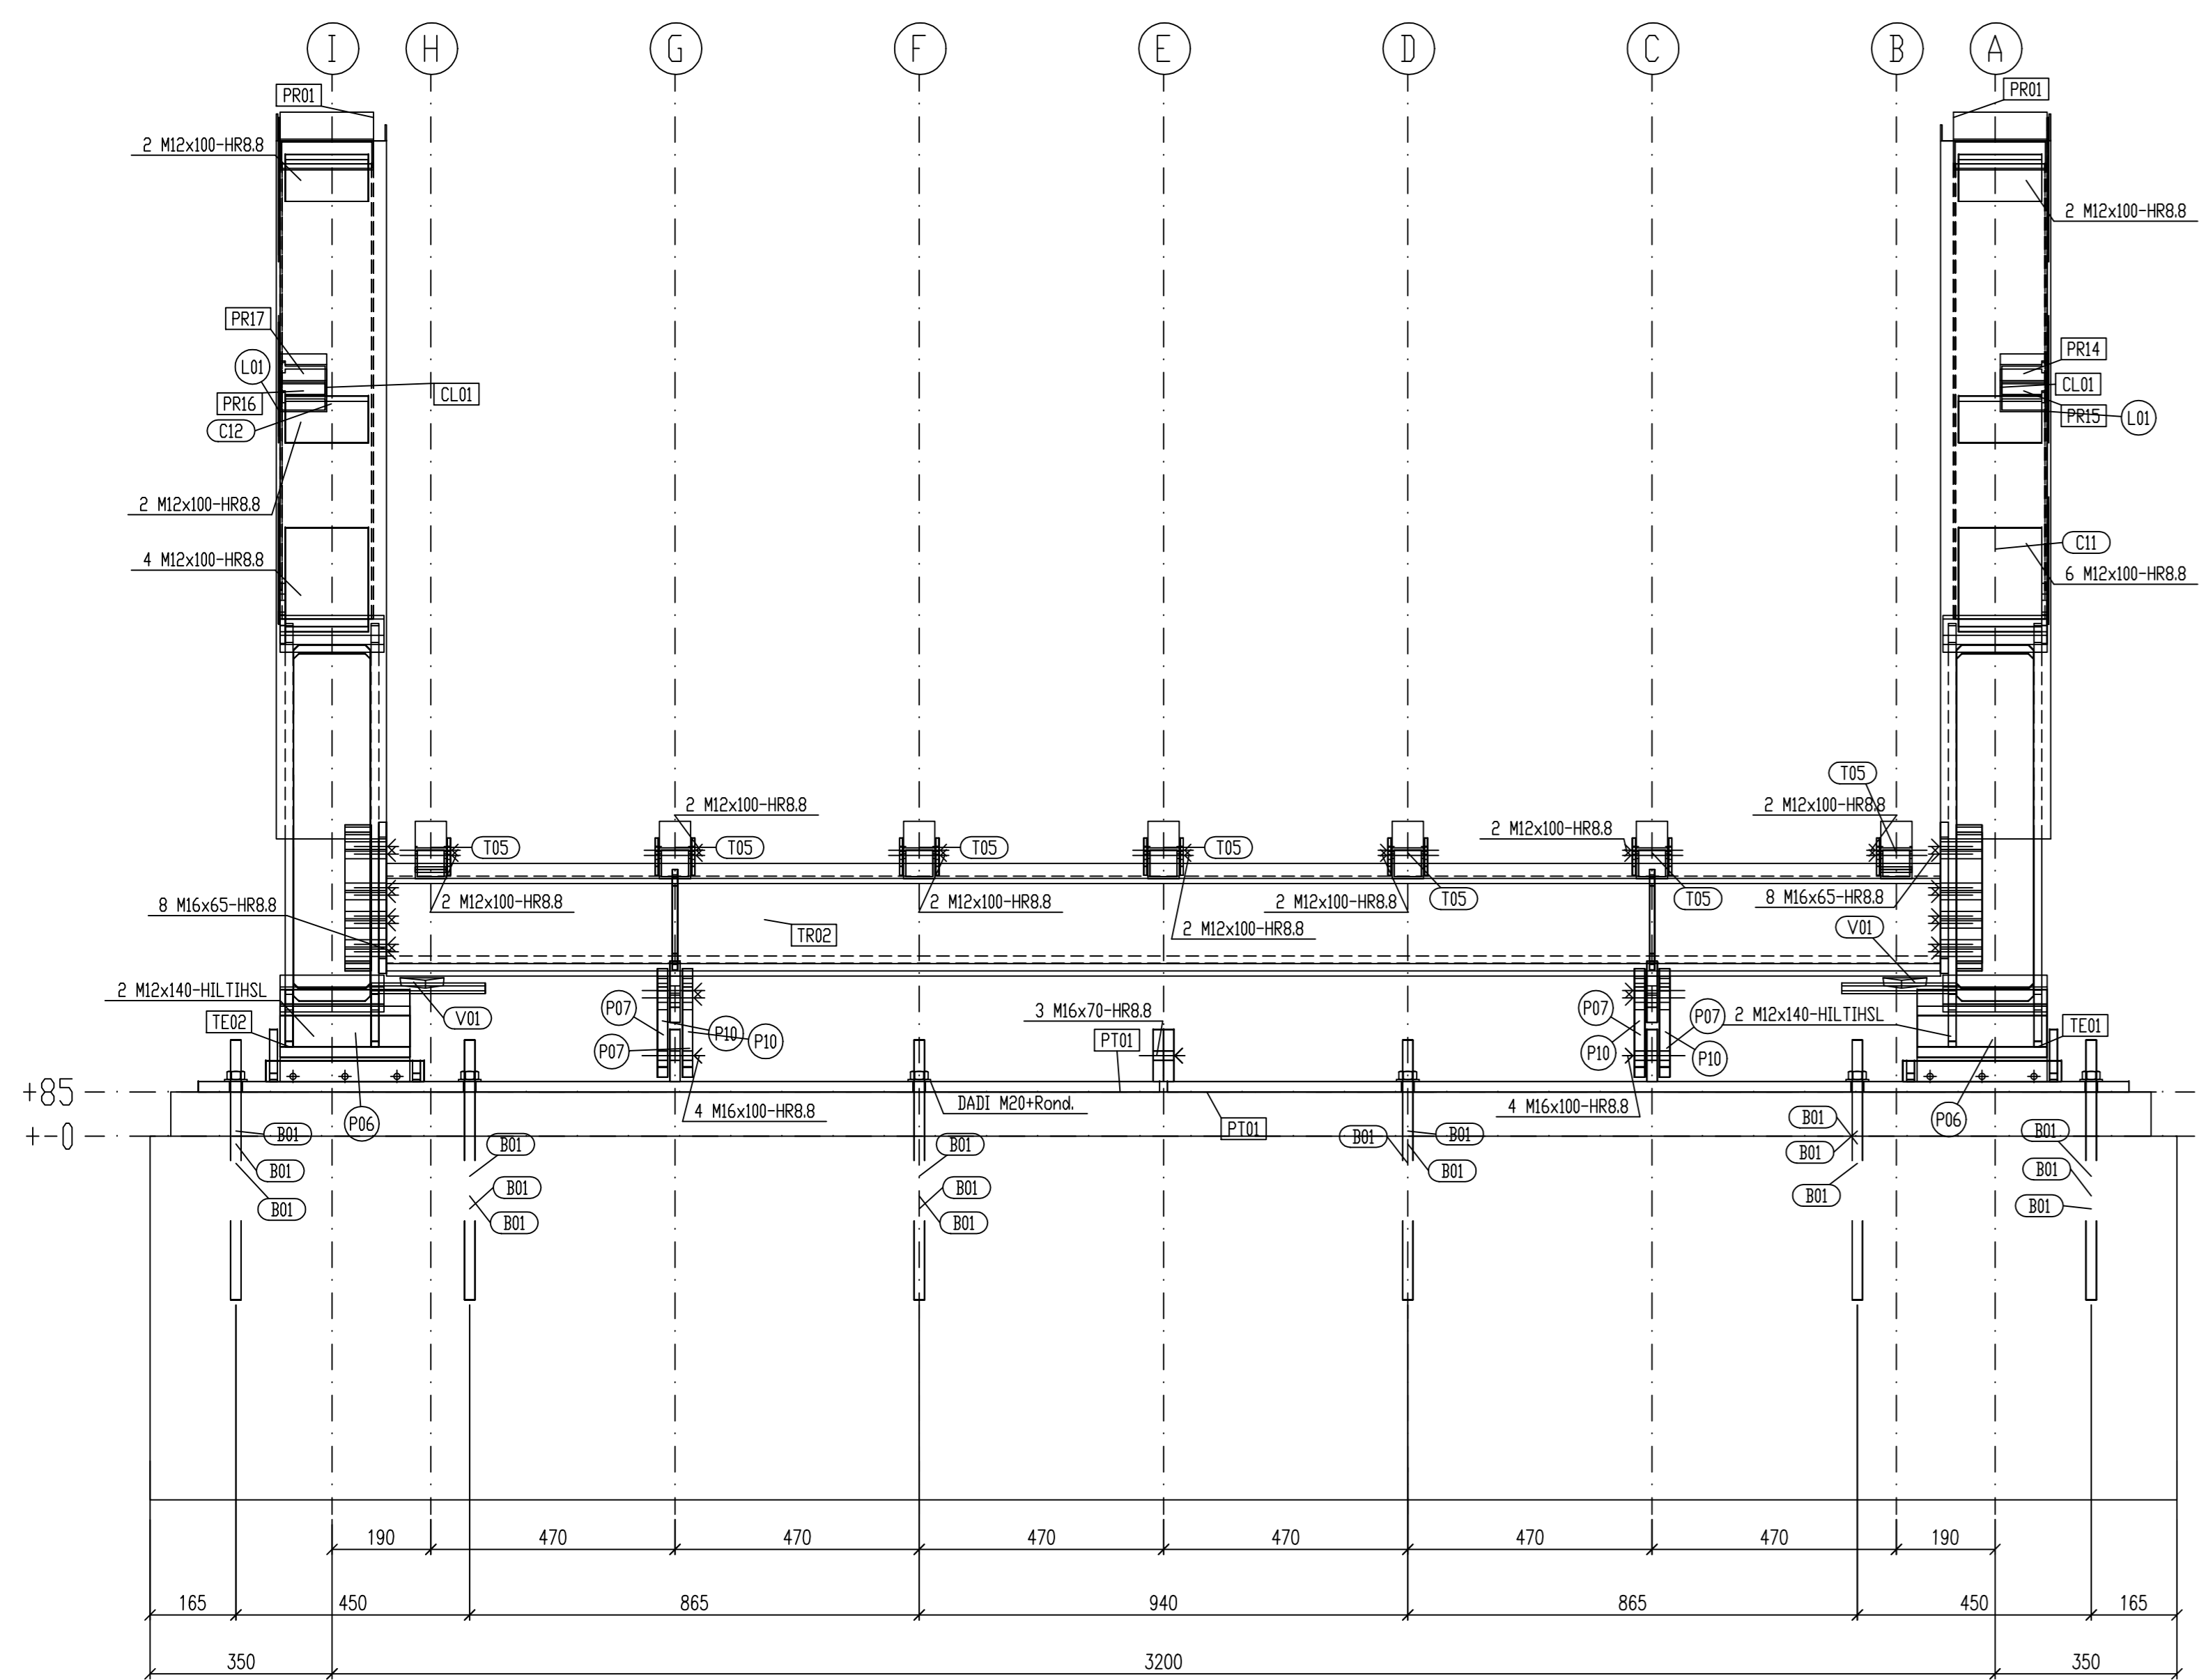

SEZIONE PICCHETTO 14

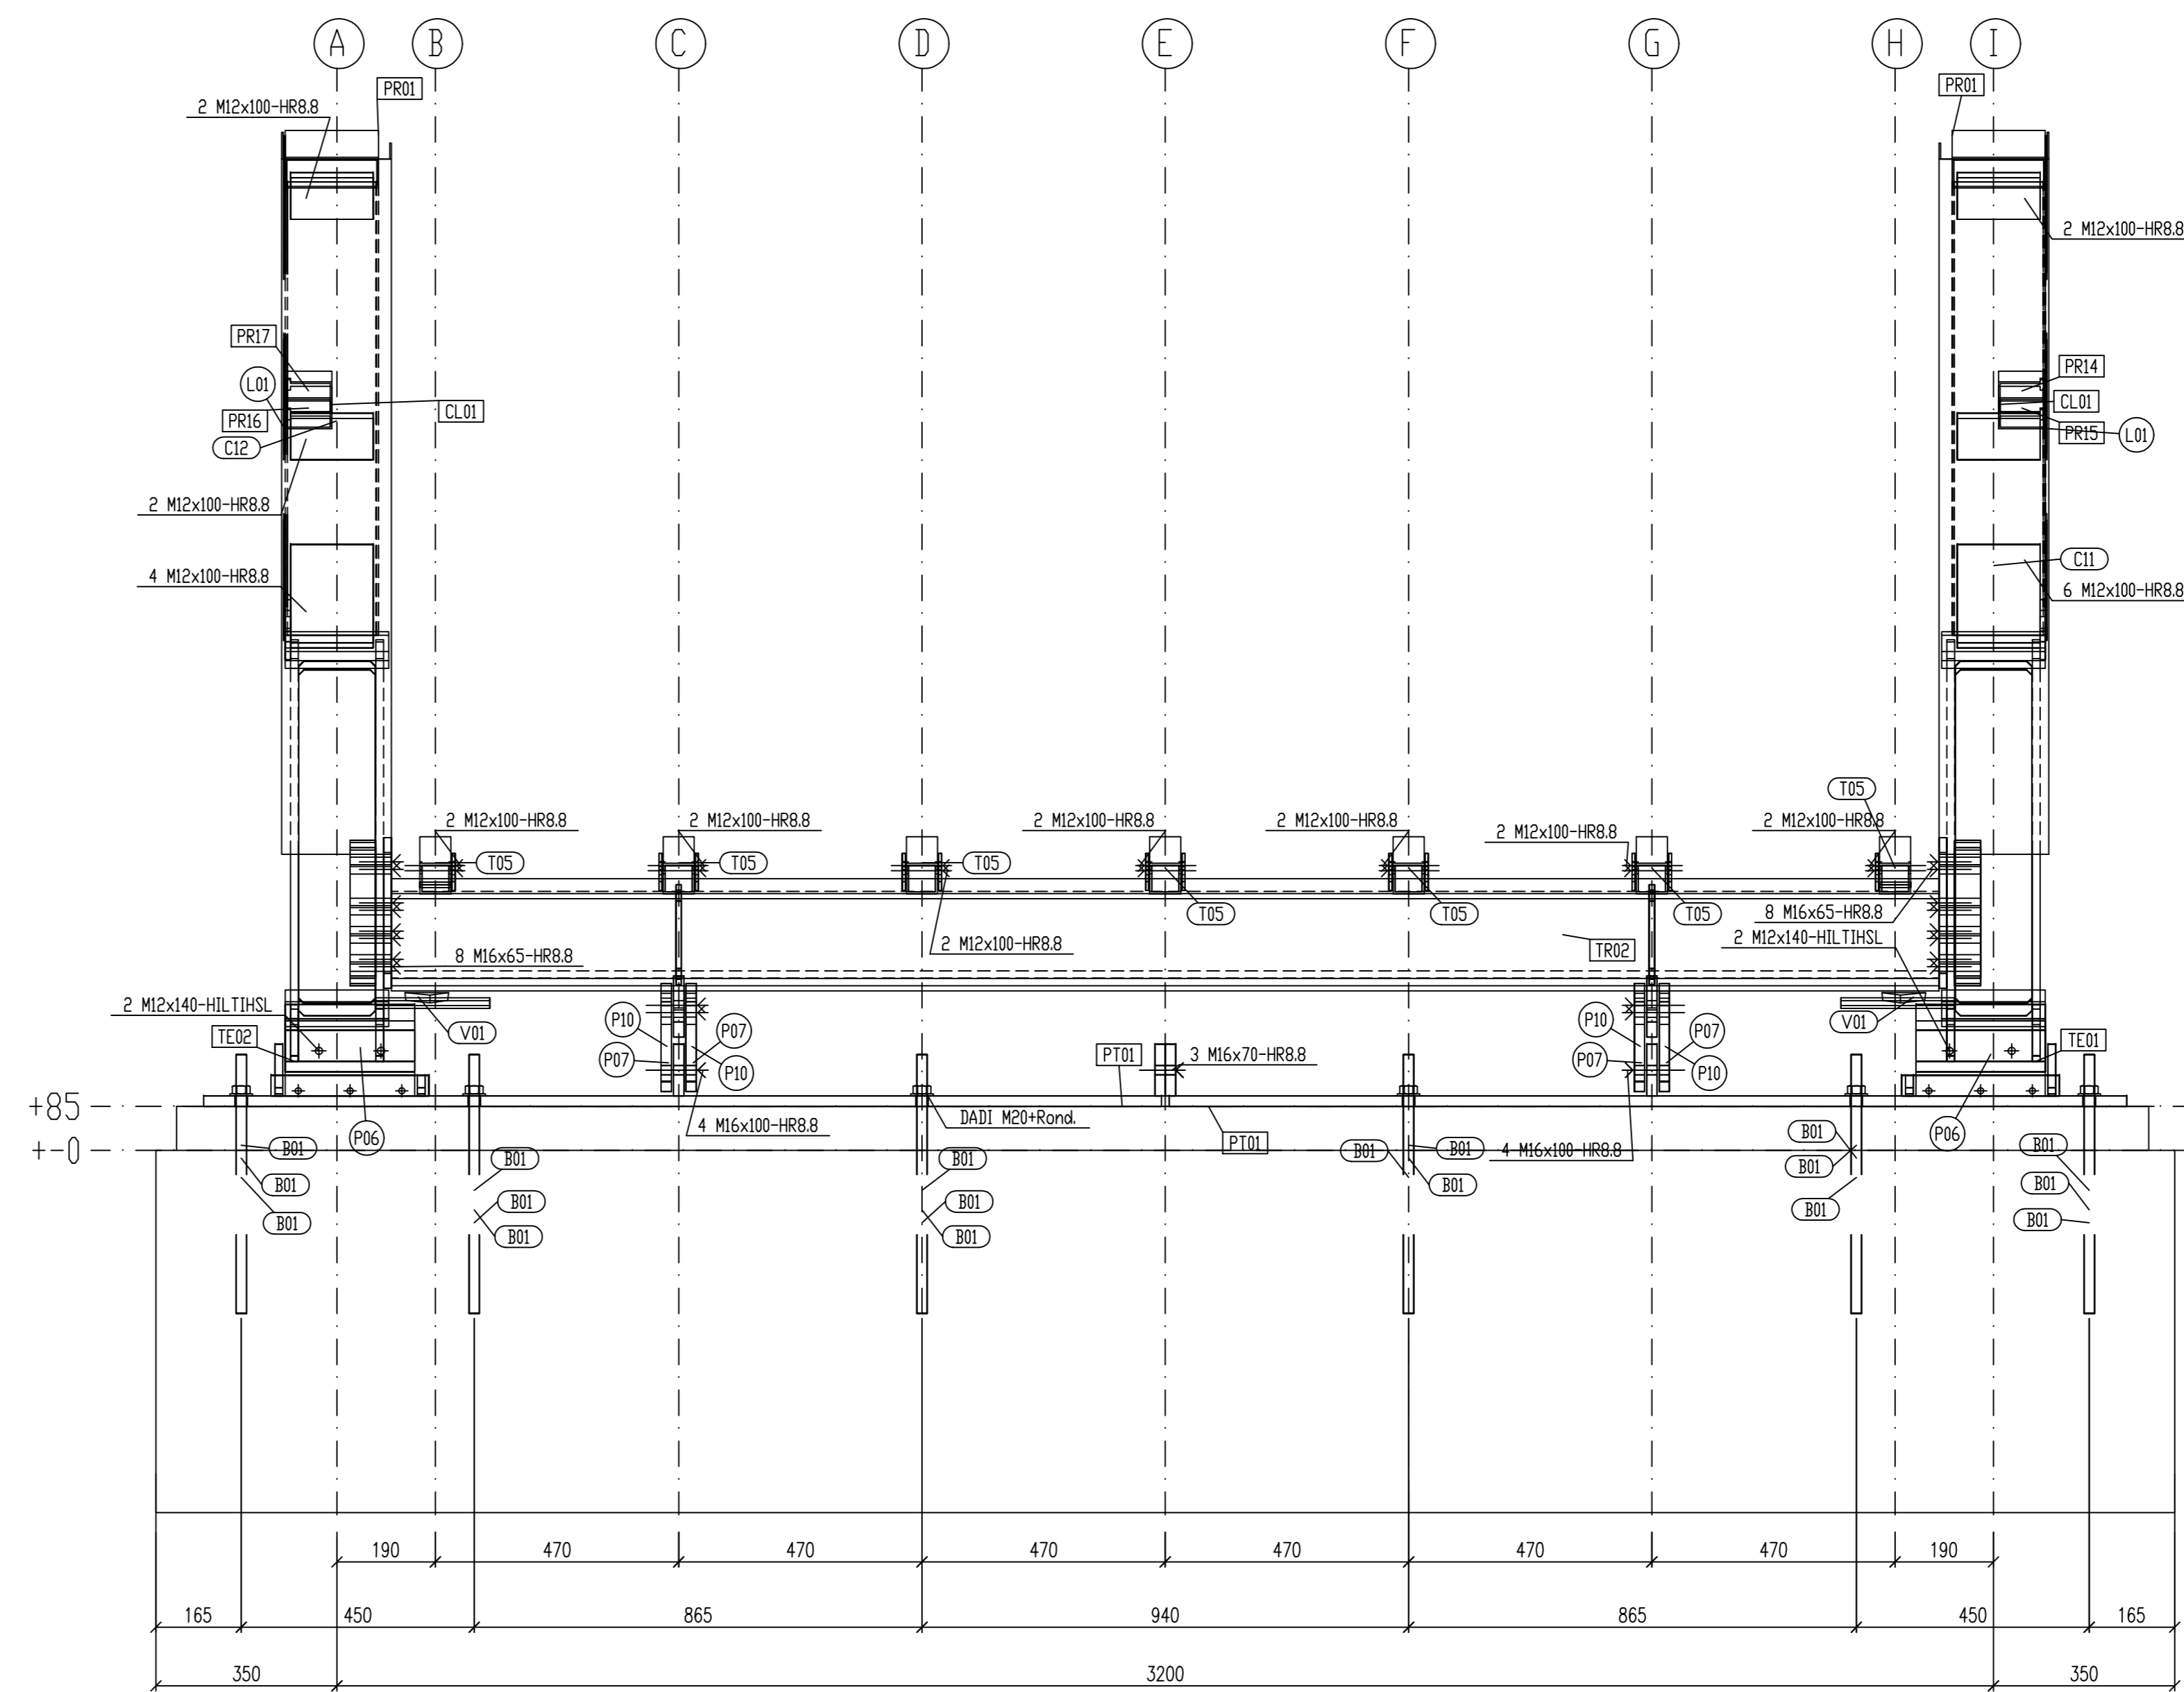

LEGENDA MARCATURA			
CATEGORIA	MARCA ASSEMBLAGGIO	MARCA PROFILO	MARCA PIATTO
TRAVI ELETTRICHE	TR...	E...	E...
TRAVI IMPALCATO	TR...	T...	T...
BARRE FILETTATE	FR...	R...	R...
CORRENTI	PR...	V...	C...
CONTROVENTI	CL...	C...	C...
COLONNE	CL...	C...	C...
LAMIERE FORATE	PT...	P...	P...
PIATTI	PT...	P...	P...

- PROFILO SCIOLTO
- PIATTO SCIOLTO
- ASSEMBLAGGIO

REVISIONI	MODIFICHE	SCALE	1:20 1:10	DISEGNO N.	MT01_0.DWG	COMMESSA N.	
DISEGN	DATA	02-05-24		TITOLO:	MANUTENZIONE STRAORDINARIA DELLA PASSERELLA IN VIA ISONZO - PROGETTO ESECUTIVO E NEL COORDINAMENTO DELLA SICUREZZA IN FASE DI PROGETTAZIONE		
DITTA:	COMUNE DI MARTELLAGO Piazza Vittoria 1 30030 Martellago (VE)		PIANTE DEGLI APPOGGI SEZIONE INTERMEDIA IMPALCATO SEZIONE PICCHETTI 1 e 14				
STUDIO ASSOCIATO DI INGEGNERIA E ARCHITETTURA				31050 ZENON DI PAVE (TV) ITALY VIA GIUSTO ASSOCIATI s.r.l. P. 0421-344024 E-MAIL: info@giustoassociati.com		PROGETTO TAV.N. 1759 MT01	



1:100 mm