


SCHEMA GENERALE DEGLI INTERVENTI SPERIMENTALI scala 1:200

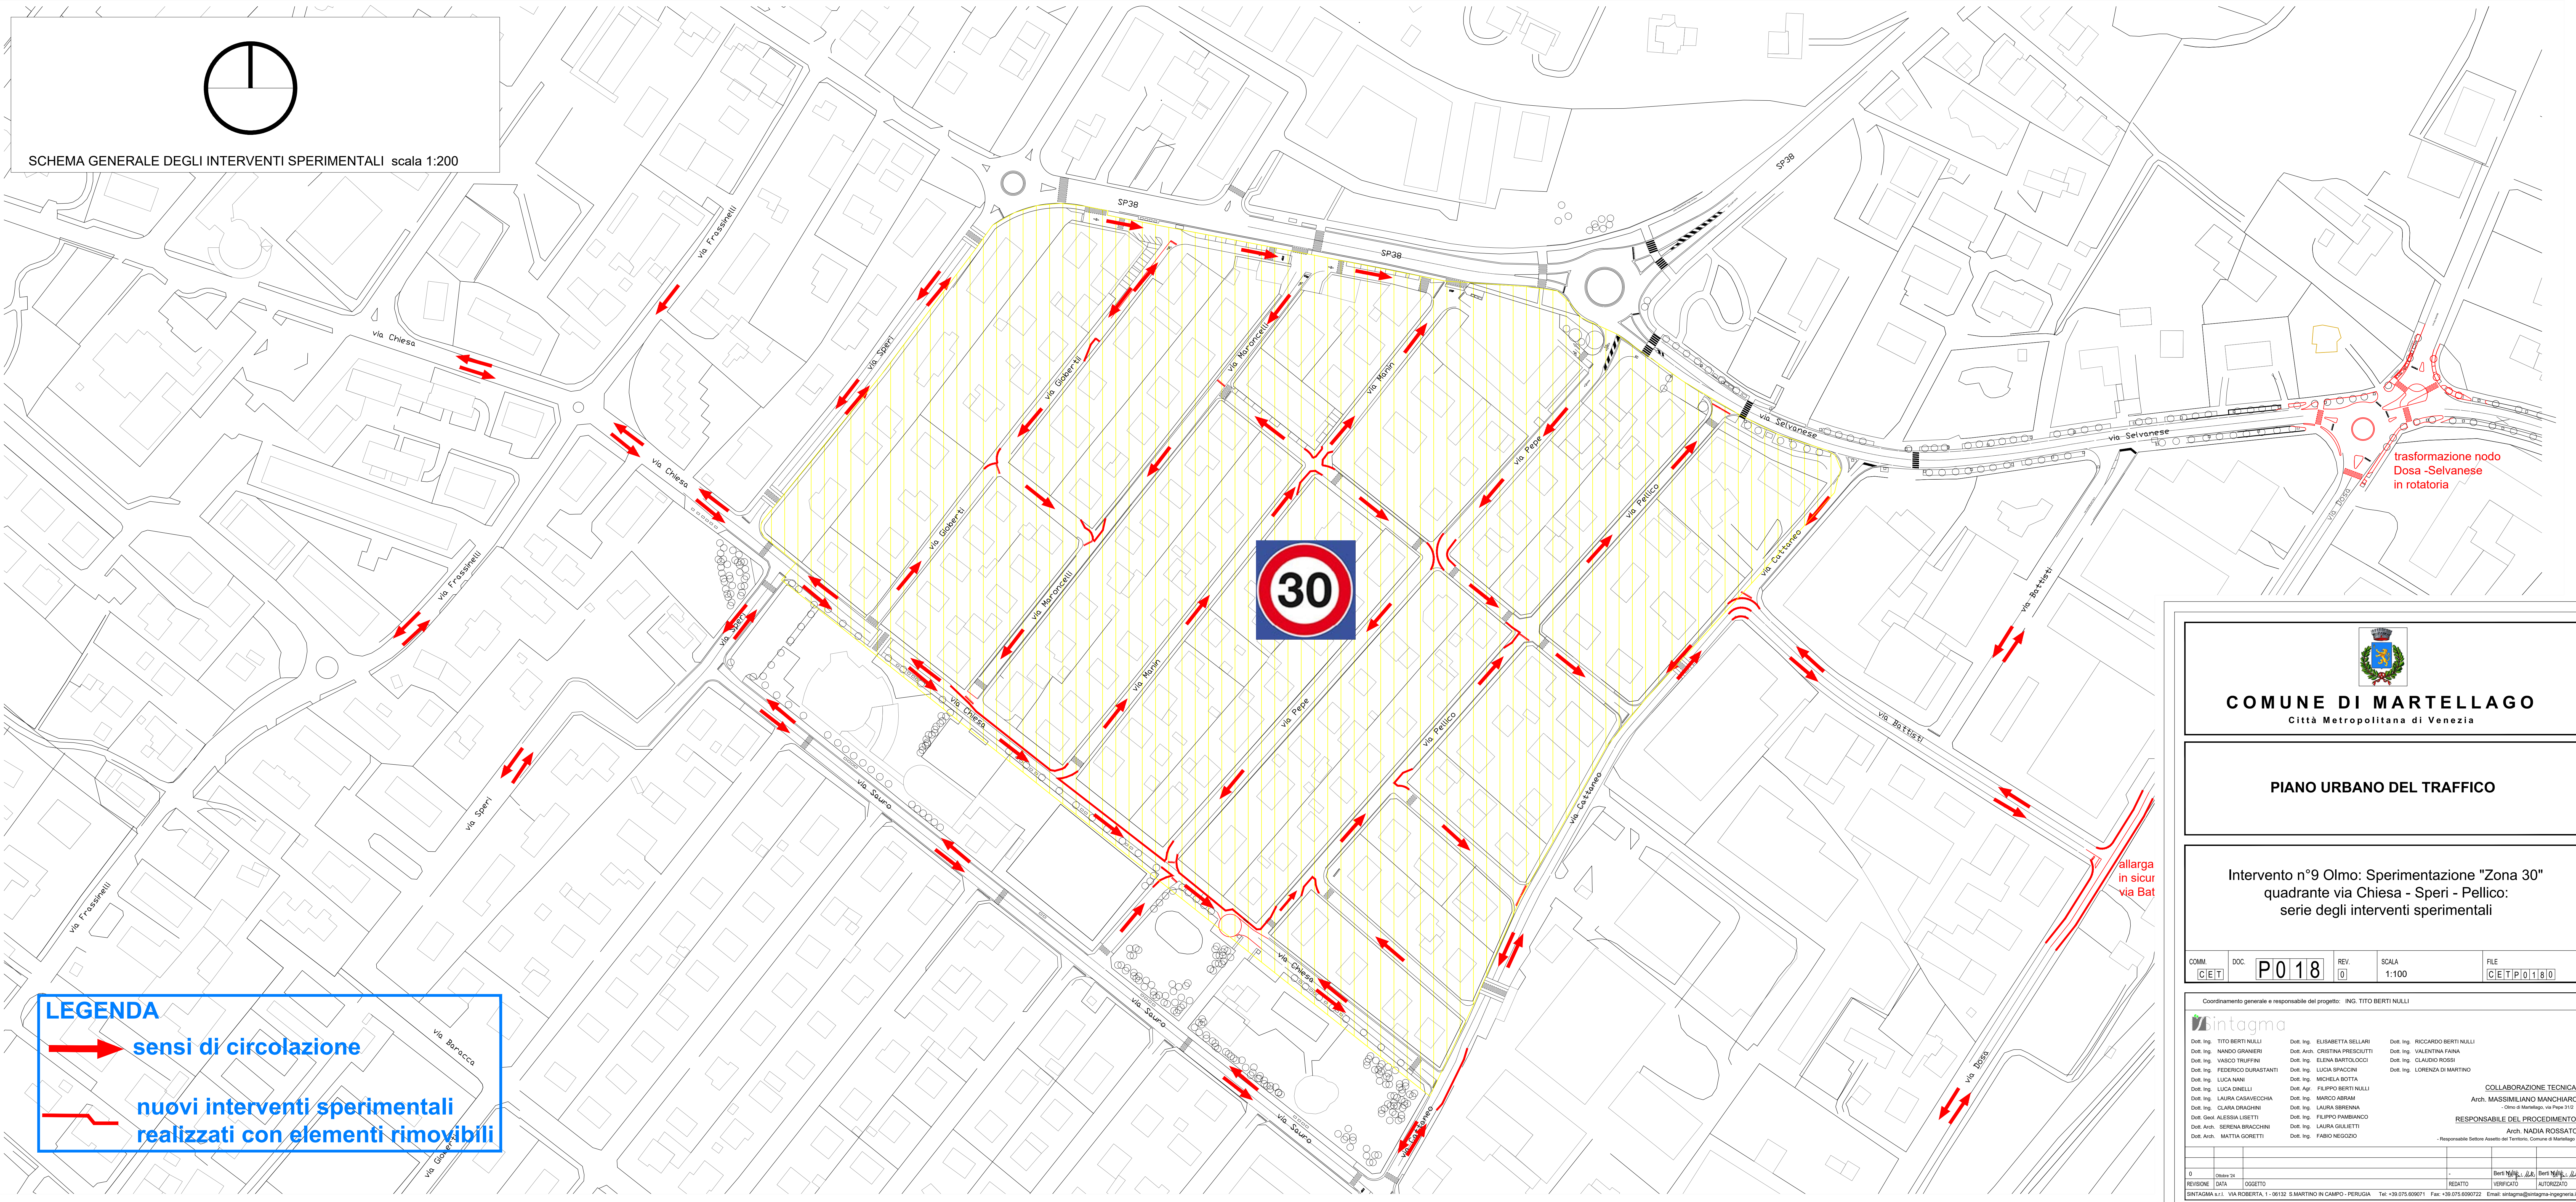

LEGENDA

sensi di circolazione

nuovi interventi sperimentali realizzati con elementi rimovibili

trasformazione nodo Dosa -Selvanese in rotonda

COMUNE DI MARTELAGO
Città Metropolitana di Venezia

PIANO URBANO DEL TRAFFICO

Intervento n°9 Olmo: Sperimentazione "Zona 30" quadrante via Chiesa - Speri - Pellico: serie degli interventi sperimentali

COMM. C/E/T	DOC. P018	REV. 0	SCALA 1:100	FILE C/E/T/P0180
-------------	-----------	--------	-------------	------------------

Coordinamento generale e responsabile del progetto: ING. TITO BERTI NULLI

intagma

Dott. Ing. TITO BERTI NULLI	Dott. Ing. ELISABETTA SELLARI	Dott. Ing. RICCARDO BERTI NULLI
Dott. Ing. NANDO GRANIERI	Dott. Arch. CRISTINA PRESICUTTI	Dott. Ing. VALENTINA FANA
Dott. Ing. VASCO TRUFFINI	Dott. Ing. ELENA BARTOLOCCI	Dott. Ing. CLAUDIO ROSSI
Dott. Ing. FEDERICO DURASTANTI	Dott. Ing. LUCIA BRACCHINI	Dott. Ing. LORENZA DI MARTINO
Dott. Ing. LUCA NANI	Dott. Ing. MICHELA BOTTA	
Dott. Ing. LUCA DINELLI	Dott. Agr. FILIPPO BERTI NULLI	
Dott. Ing. LAURA CASAVECCHIA	Dott. Ing. MARCO ABRAM	
Dott. Ing. CLARA DRAGHINI	Dott. Ing. LAURA SIRENNA	
Dott. Geol. ALESSIA LISETTI	Dott. Ing. FILIPPO PAMBANCO	
Dott. Arch. SERENA BRACCHINI	Dott. Ing. LAURA GILJETTI	
Dott. Arch. MATTIA GORETTI	Dott. Ing. FABIO NEGROZZO	

COLLABORAZIONE TECNICA:
Arch. MASSIMILIANO MANCIARO
- Olmo di Martellago, via Pope 31/2 -

RESPONSABILE DEL PROCEDIMENTO:
Arch. NADIA ROSSATO
- Responsabile Settore Assetto del Territorio, Comune di Martellago -

0	Disegno		Berti Nulli	Berti Nulli
REVISIONE	DATA	OGGETTO	REDATTO	VERIFICATO

SINTAGMA s.r.l. VIA ROBERTA, 1 - 06132 S. MARTINO IN CAMPO - PERUGIA Tel: +39 075 690971 Fax: +39 075 690972 Email: sintagma@sintagma-ingegneria.it