


LEGENDA	
	SOSTEGNO VERTICALE ESISTENTE
	DEMOLIZIONE E ASPORTAZIONE DI MARCIAPIEDI
	PAVIMENTAZ. PODOATTILE TIPO "LOGES"
	VERNICE ROSSO MATTONI PER CORRIE CICLABILI

SEGNALETICA ORIZZONTALE E VERTICALE: STATO DI FATTO

SCALA 1:200

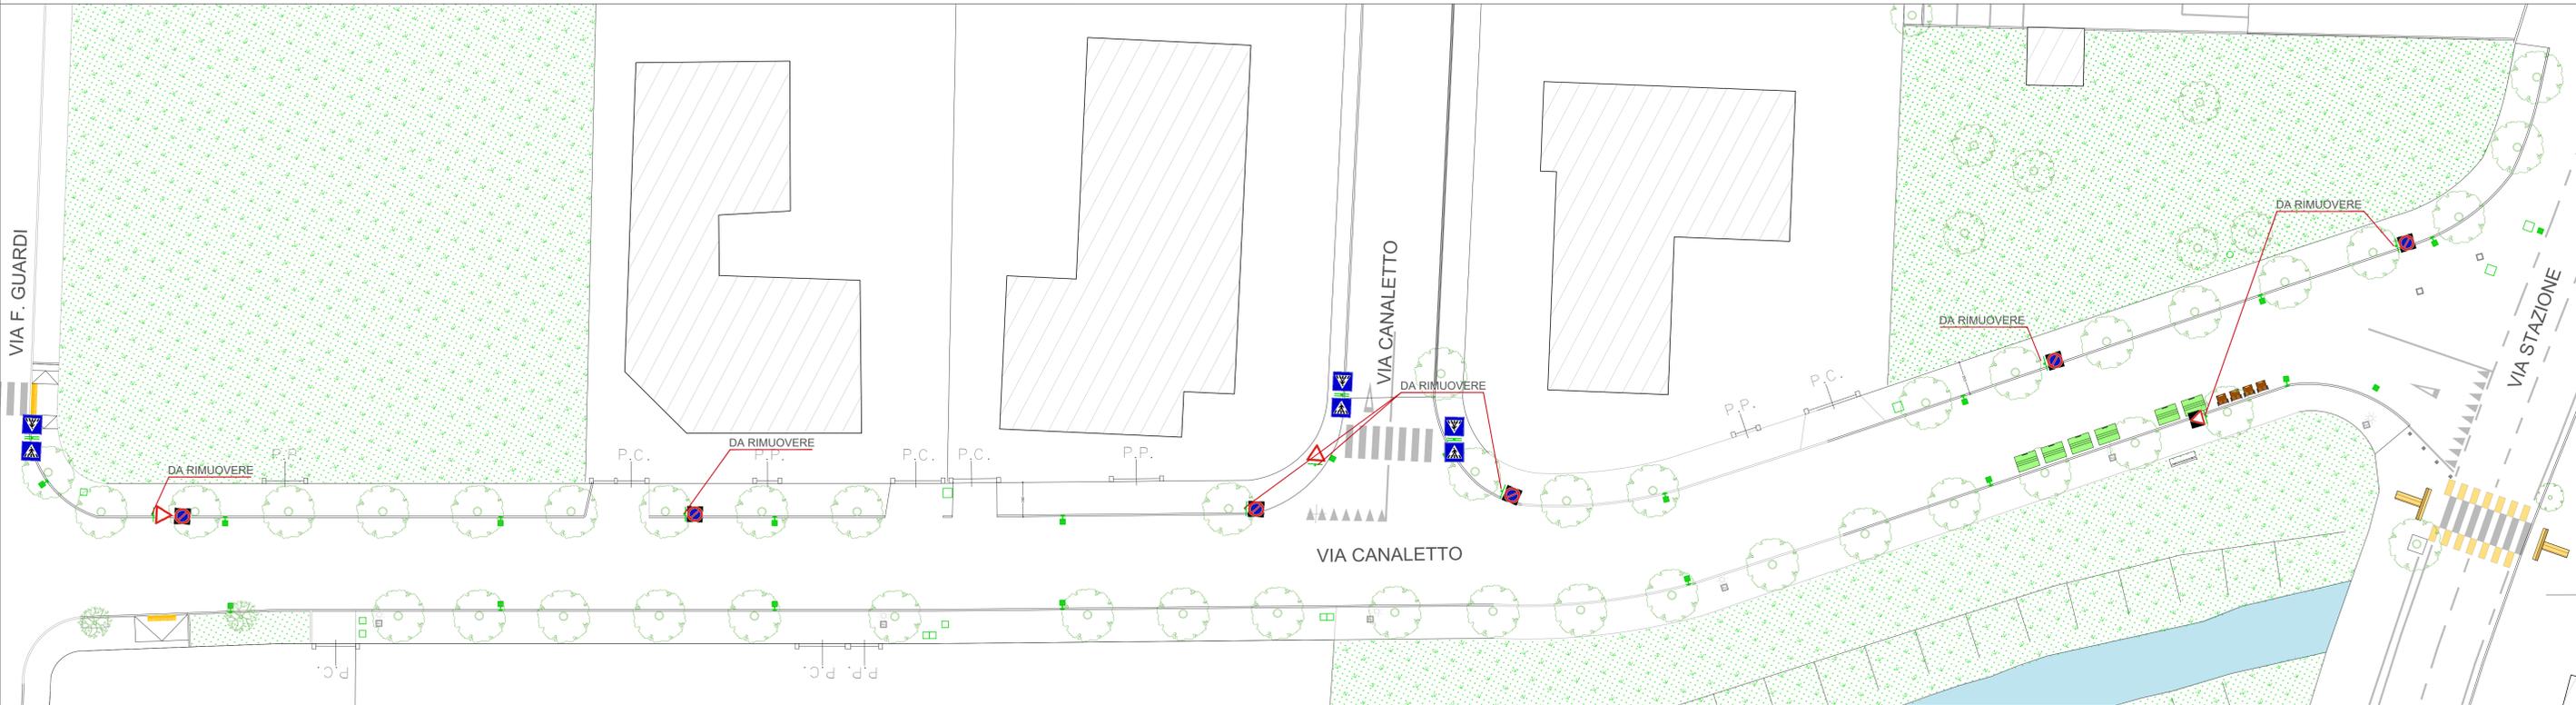

SEGNALETICA ORIZZONTALE E VERTICALE: STATO DI PROGETTO

SCALA 1:200



	COMUNE DI MARTELLAGO		
	Città Metropolitana di Venezia		
tav. 05	MANUTENZIONE STRAORDINARIA DI MARCIAPIEDI IN VIA CANALETTO CON ABBATTIMENTO BARRIERE ARCHITETTONICHE		
	PROGETTO ESECUTIVO		
	DATA	FILE	SCALA
	giugno 2024	353-ESEC Marciapiedi Via Canaletto.dwg	1:200
VIA CANALETTO: SEGNALETICA ORIZZONTALE E VERTICALE - STATO DI FATTO E STATO DI PROGETTO			
Responsabile del Progetto: ing. Fabio Callegher			
Progettista: arch. Alessandra Fonzo			