



SEZIONE/PROSPETTO LONGITUDINALE DELLA PASSERELLA ESISTENTE Scala 1:50


PROSPETTO

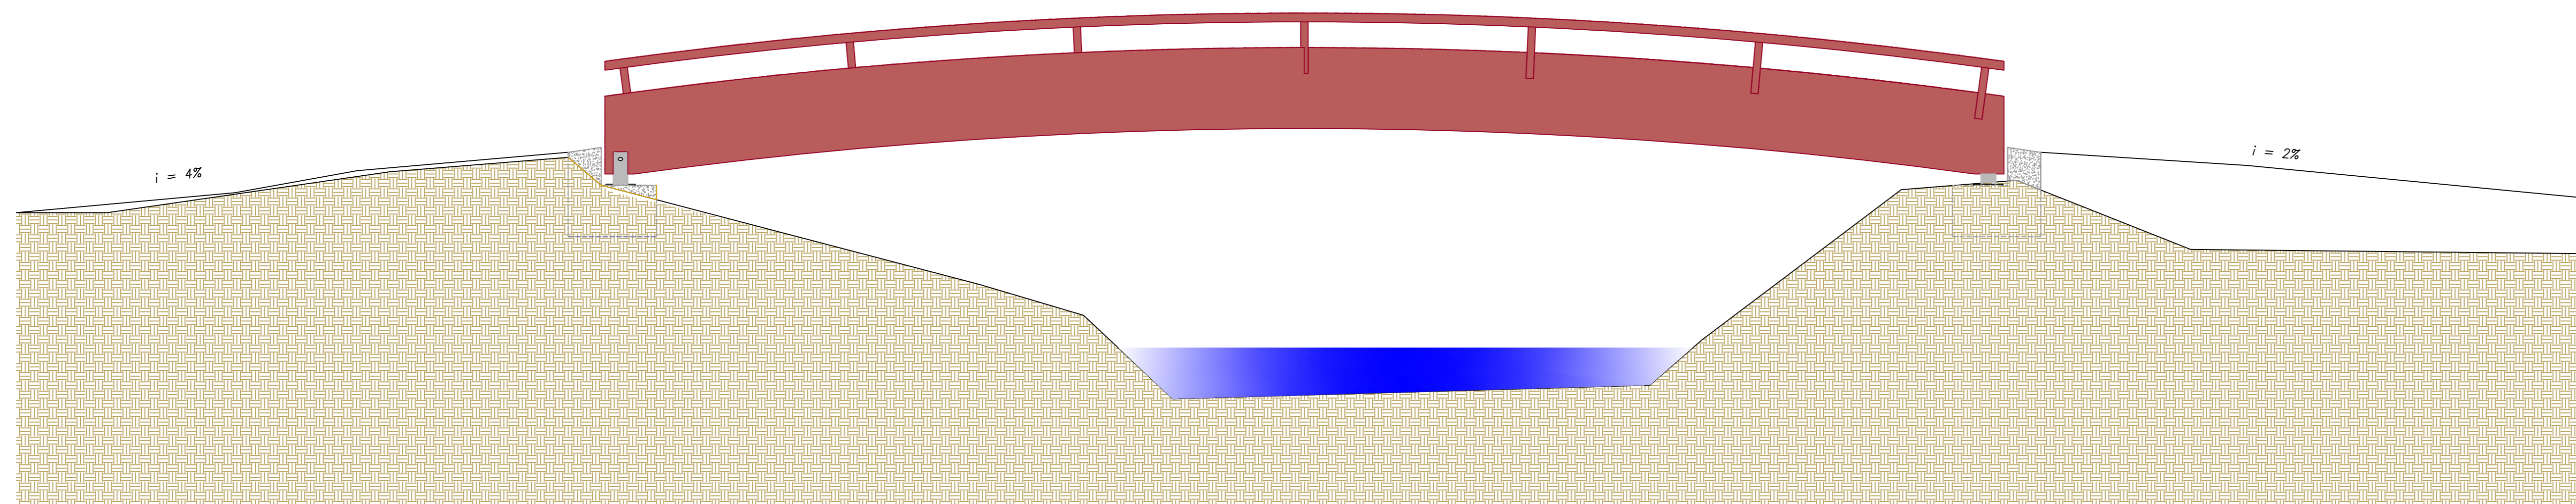



SEZIONE IN MEZZERIA Scala 1:25

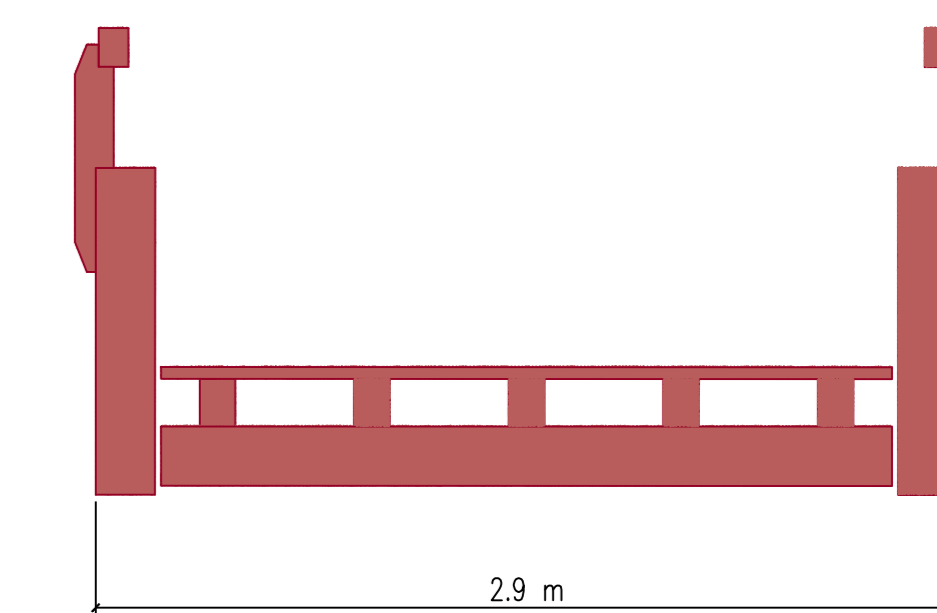

SEZIONE IN APPOGGIO Scala 1:25

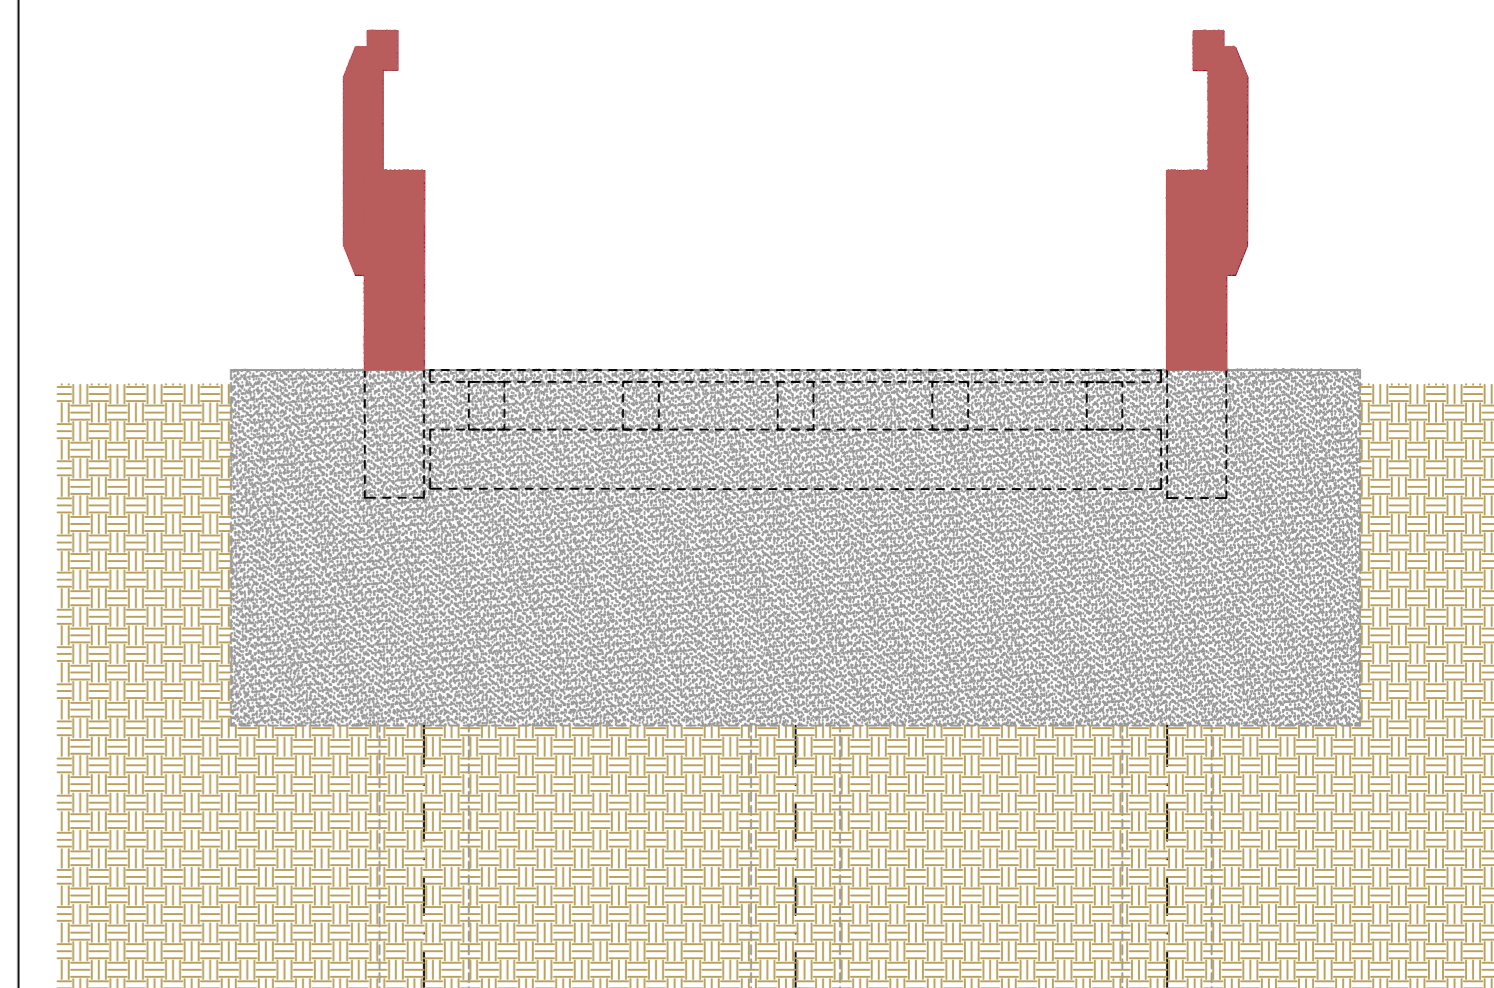

PIANTA DELLA PASSERELLA ESISTENTE Scala 1:50

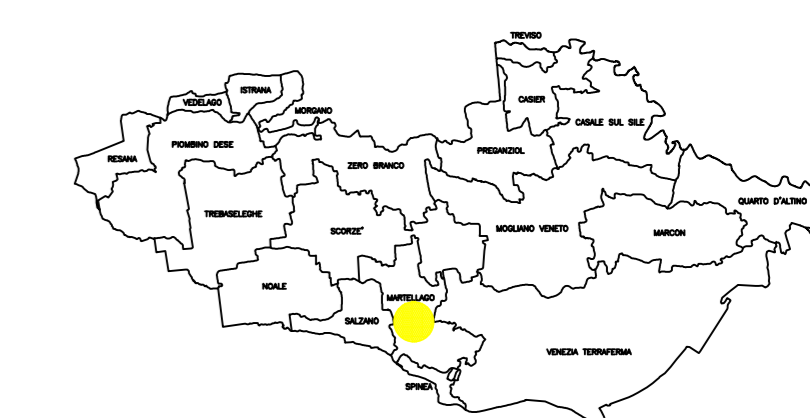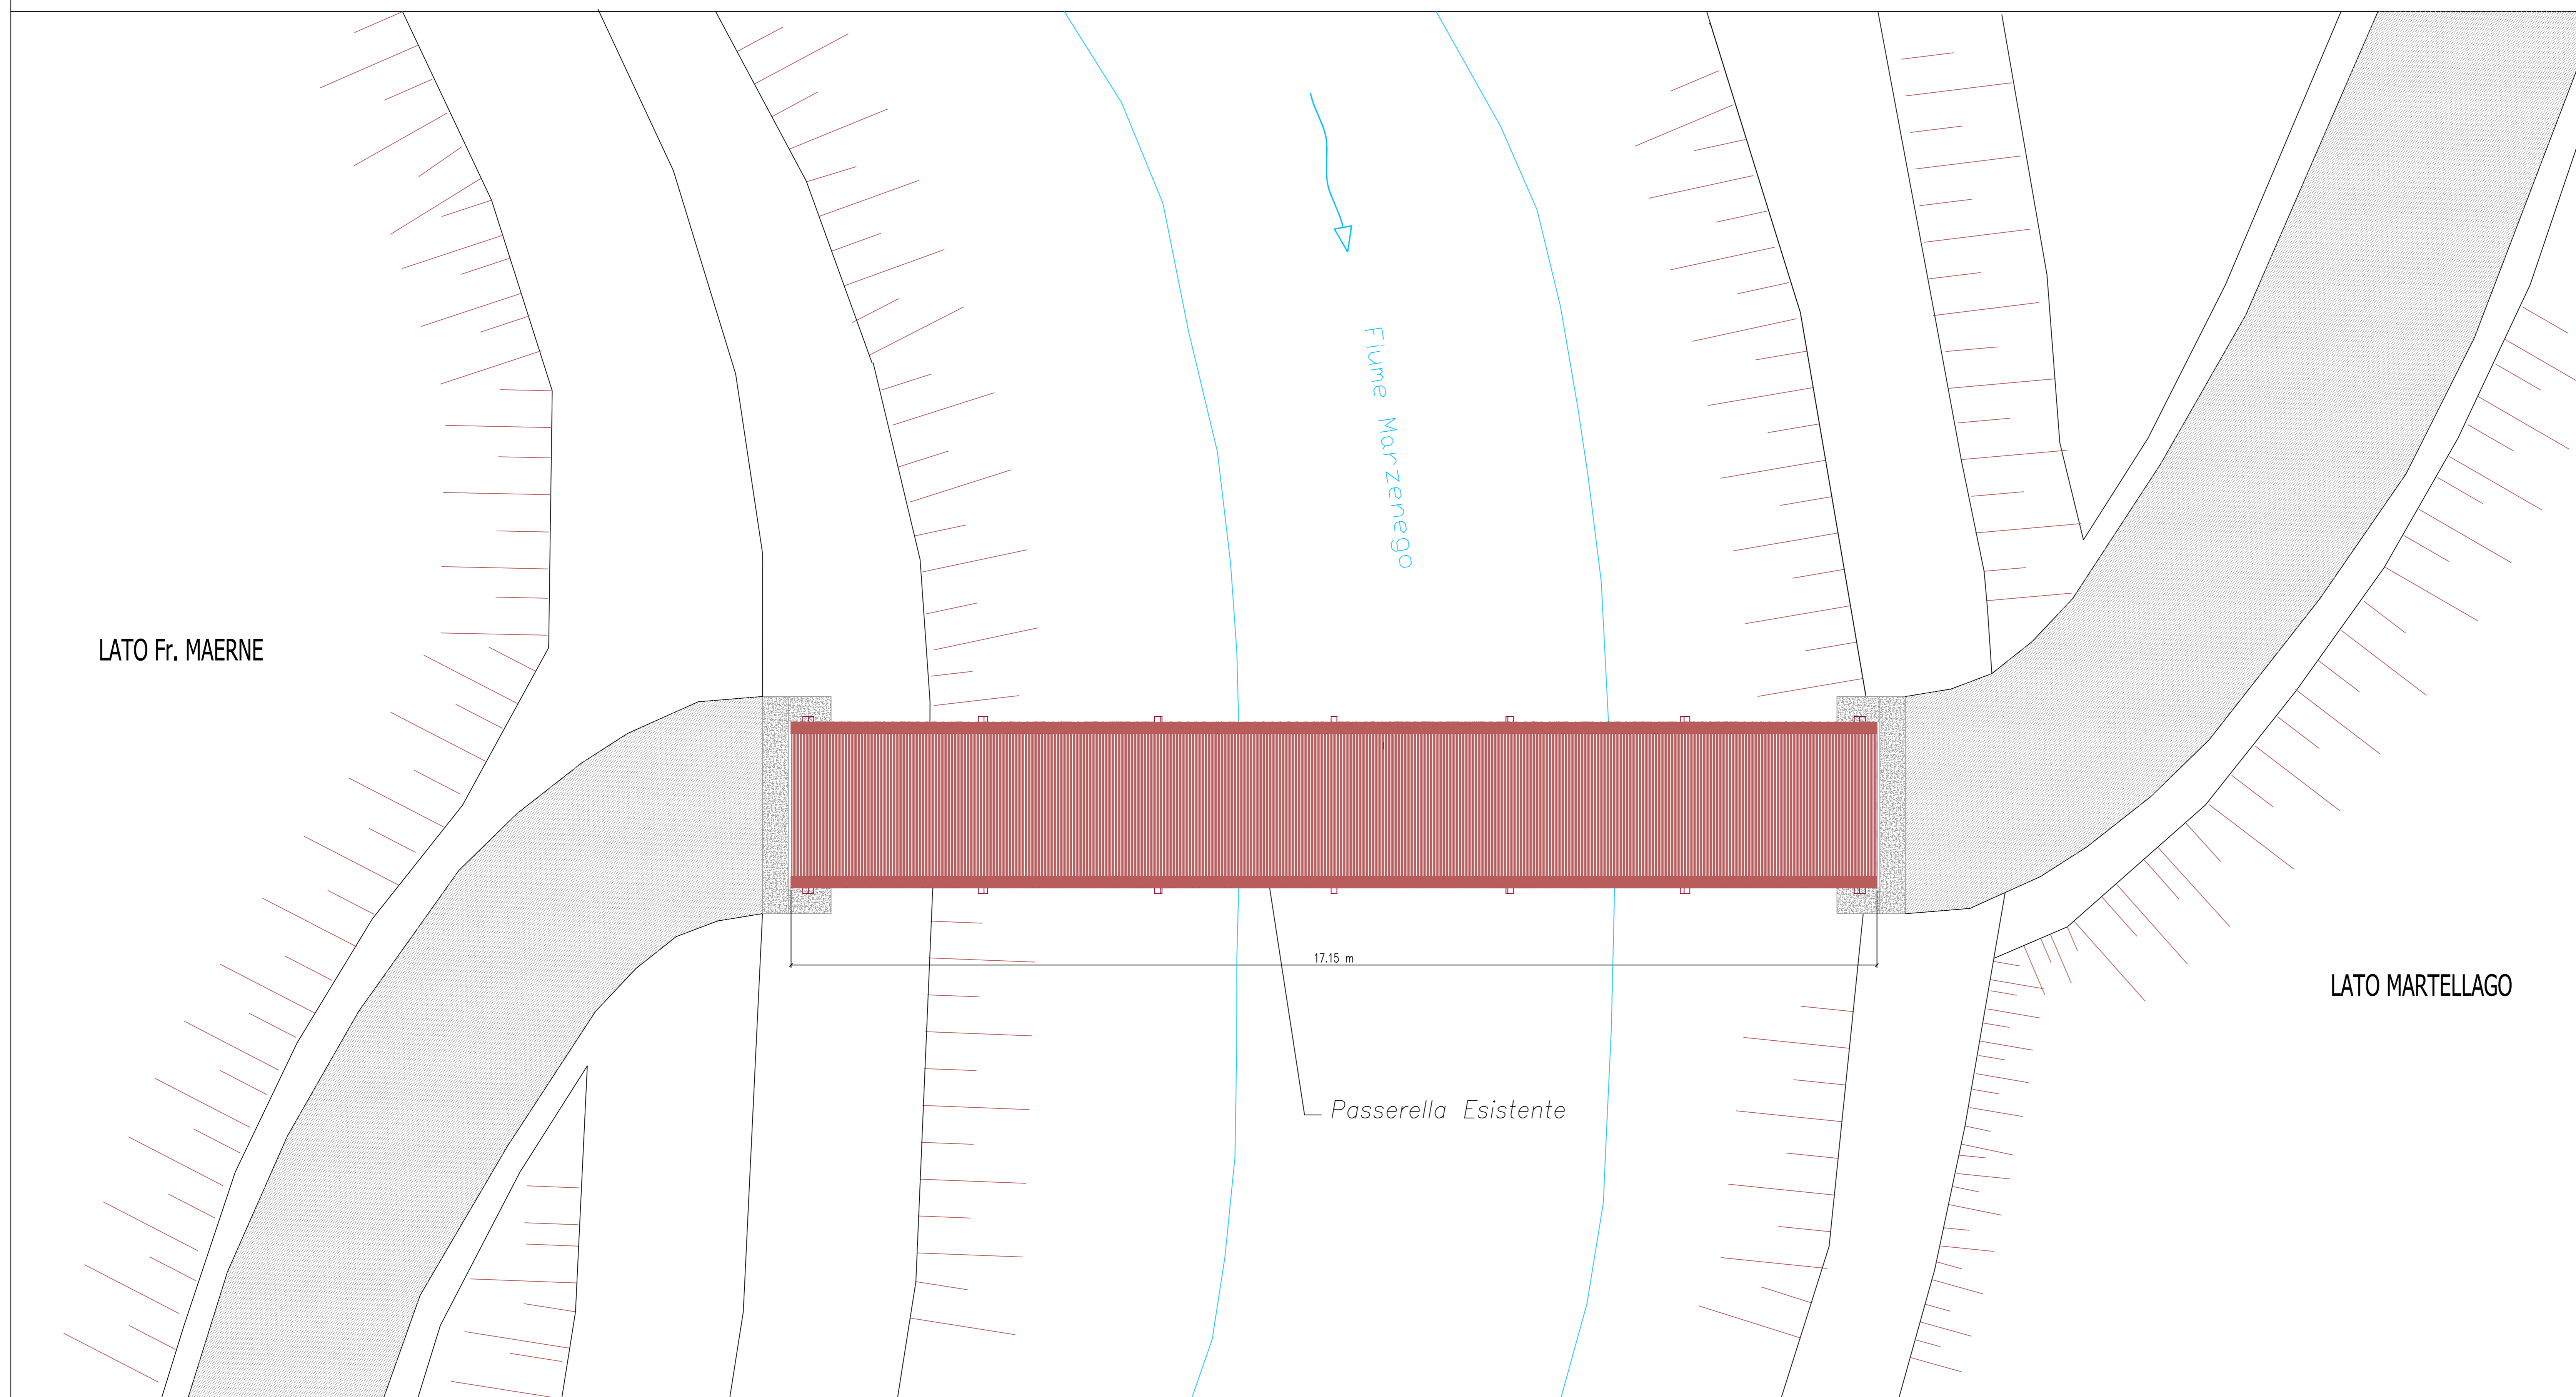

4					
3					
2					
1					
REVISIONI	MODIFICHE		VISTO	DATA	
DESIGN:	DATA: 02-05-24	SCALE: 1:50 1:25	DISSEGNO N.: A02_0.DWG	COMMESSA N.:	
DITTA:	 COMUNE DI MARTELLAGO Piazza Vittoria n. 1 30030 Martellago (VI)		TITOLO: RIFACIMENTO PASSERELLA PEDONALE IN VIA ISONZO PROGETTO ESECUTIVO E NEL COORDINAMENTO DELLA SICUREZZA IN FASE DI PROGETTAZIONE STATO DI FATTO: PIANTE, SEZIONI, PROSPETTO DELLA PASSERELLA ESISTENTE		
STUDIO ASSOCIATO DI INGEGNERIA & ARCHITETTURA GIUSTO ASSOCIATI		31050 ZENONDE DI PIAVE (TV) ITALY VIA GIUSTO NOVEMBRE n.14 T. 0423-384824 E-MAIL: info@giustoassociati.com		PROGETTO 1759	TAV.N. A02