



ASSONOMETRIA

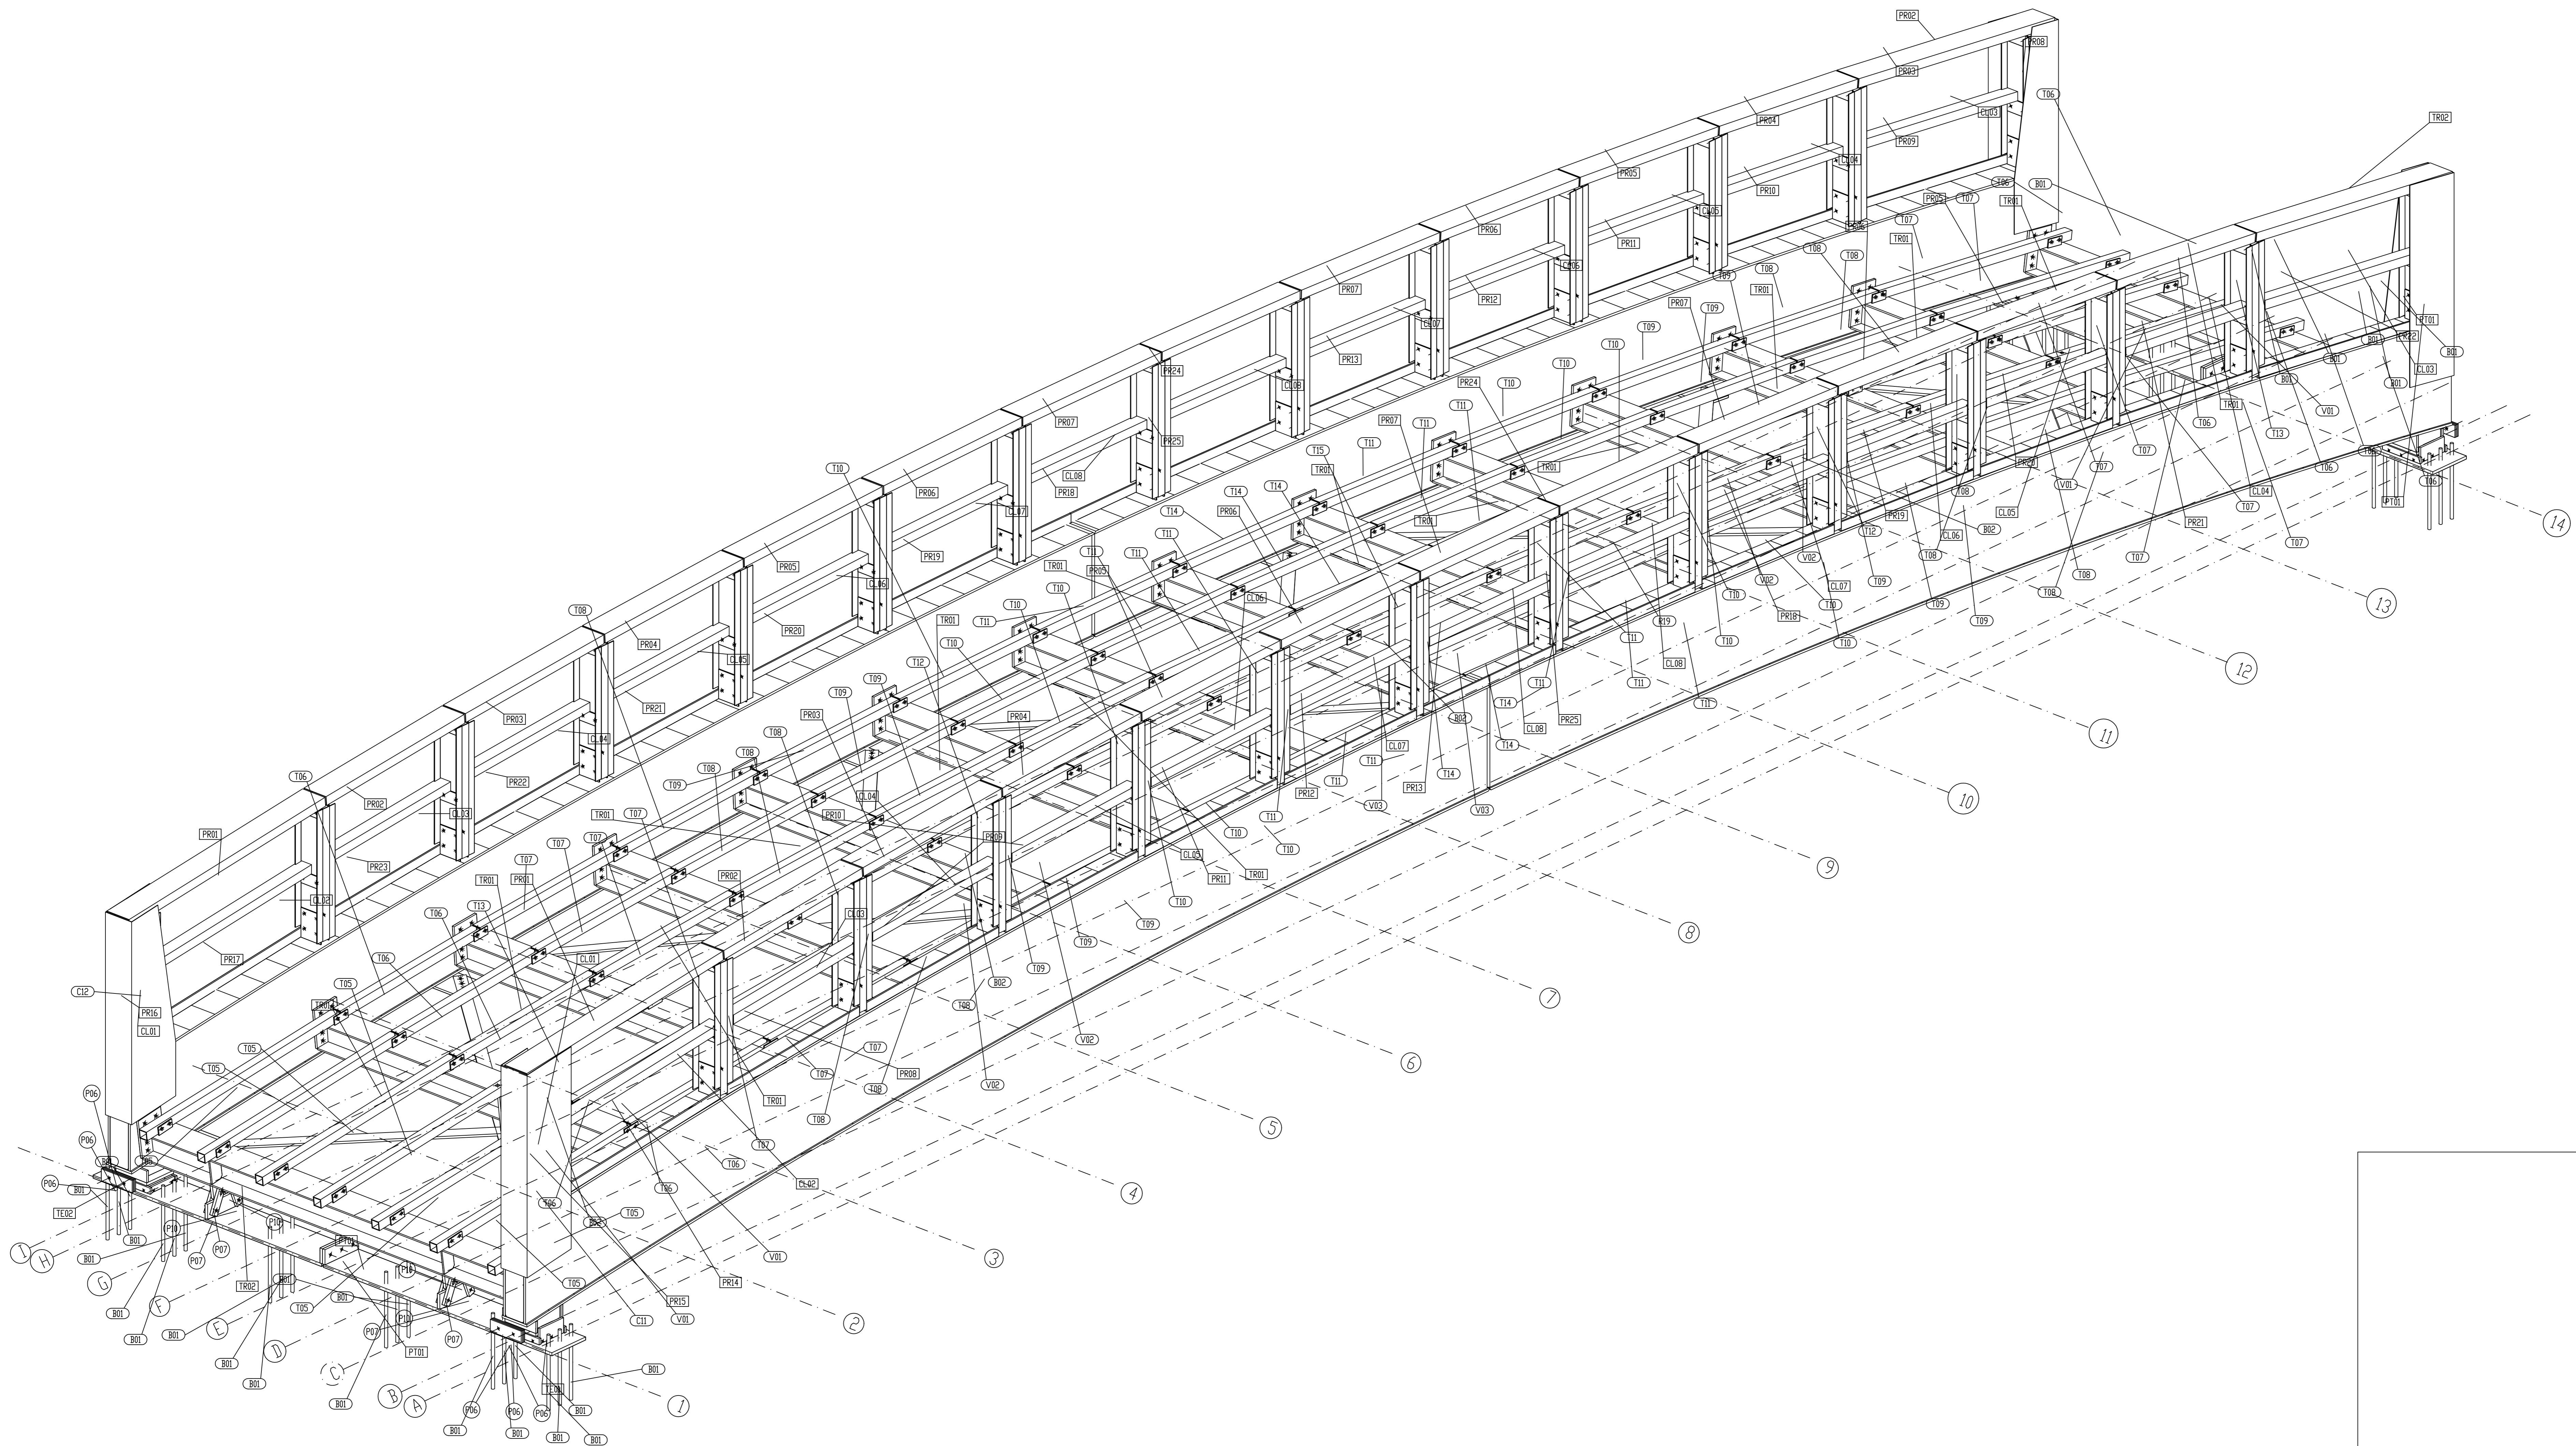

**LEGENDA MARCATURA**

CATEGORIA	MARCA ASSEMBLAGGIO	MARCA PROFILLO	MARCA PIATTO
TRAVI ELETTROS.	TE...	E...	E...
TRAVI IMPALCATO	TR...	T...	T...
BARRE FILETTATE	B...	B...	B...
CORRENTI	PR...	R...	R...
CONTROVENTI	V...	V...	V...
COLONNE	CL...	C...	C...
LAMIERE FORATE	PF...	L...	L...
PIATTI	PT...	P...	P...

- PROFILLO SCIOLTO
- PIATTO SCIOLTO
- ASSEMBLAGGIO

4						
3						
2						
1						
REVISIONI	MODIFICHE			VISTO	DATA	
DISEGN.	DATA 02-05-24	SCALE 1:15	DISEGNO N. M06_0.DWG	COMMESSA N.		
DITTA:	 COMUNE DI MARTELLAGO Piazza Vittoria 1 30030 Martellago (VE)					
TITOLO:	MANUTENZIONE STRAORDINARIA DELLA PASSERELLA IN VIA ISONZO - PROGETTO ESECUTIVO E NEL COORDINAMENTO DELLA SICUREZZA IN FASE DI PROGETTAZIONE					
	ASSONOMETRIA CON MARCHE					
STUDIO ASSOCIATO DI INGEGNERIA & ARCHITETTURA <b>GIUSTO ASSOCIATI</b>			31050 ZIONON DI PIAVE (TV) ITALY VIA QUARTO MOGHEBE 4/4 T. 0421-344024 E-mail: info@giustoaassociati.com		PROGETTO 1759	TAV.N. MT06