



PROSPETTO DELLA PASSERELLA Scala 1:50

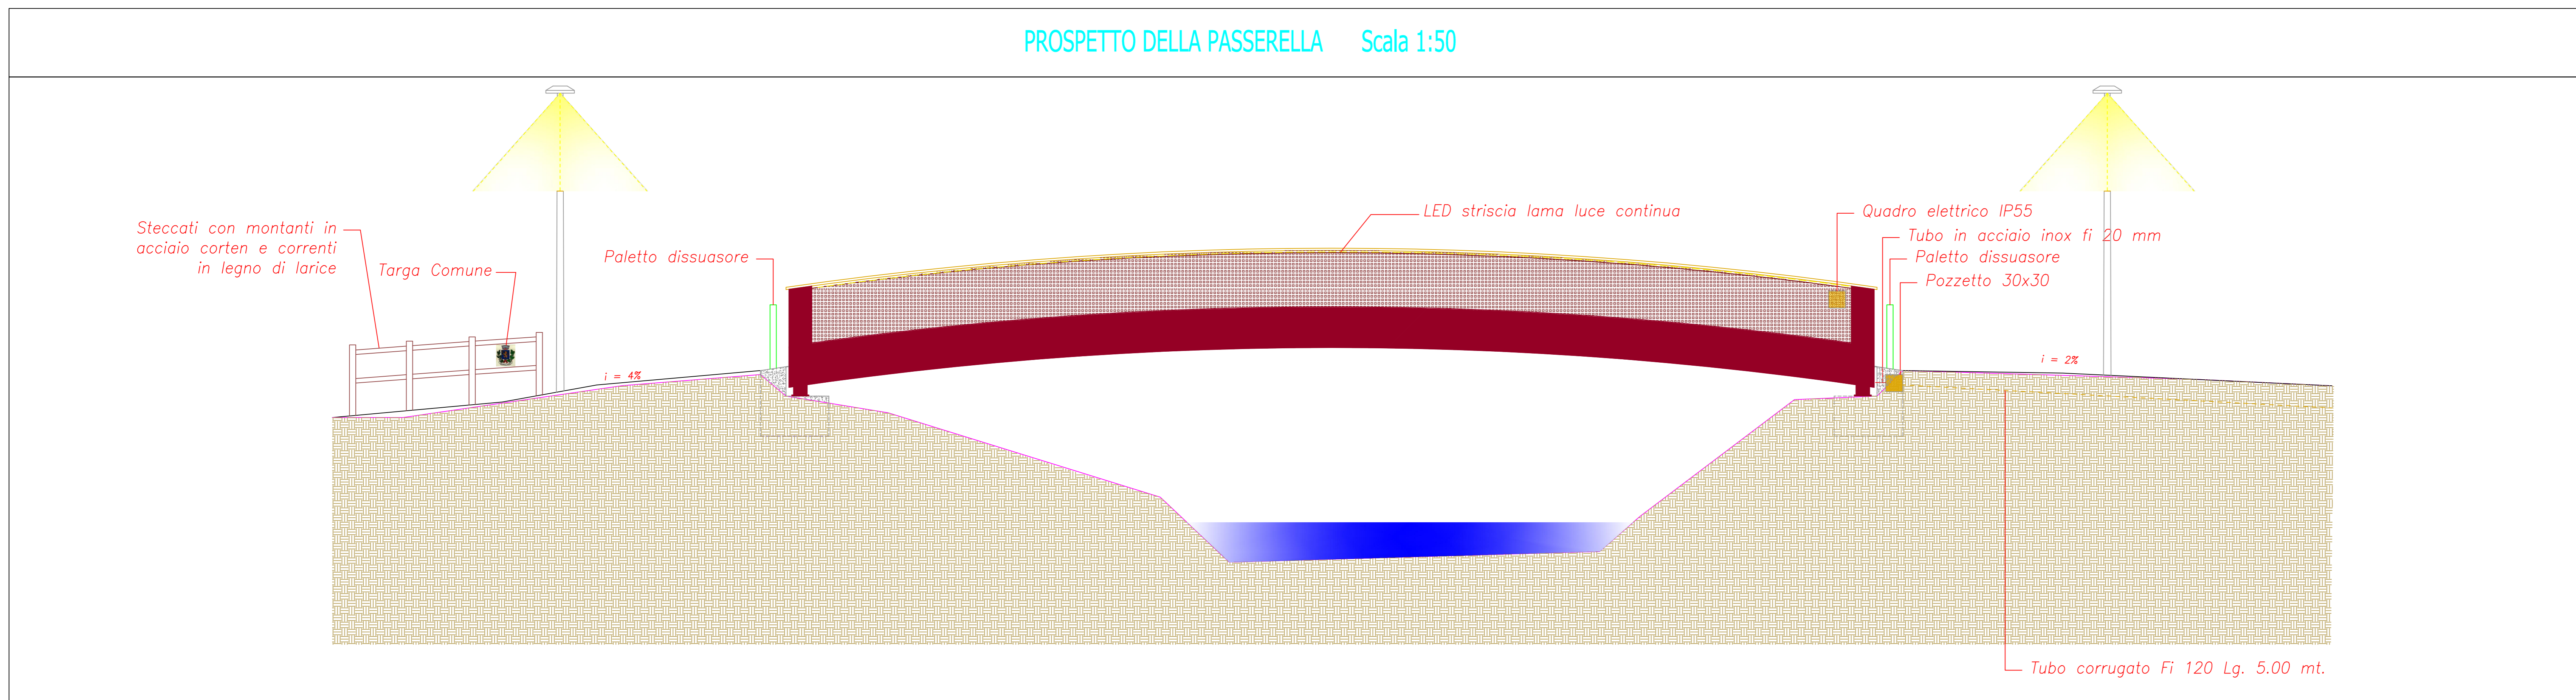


Steccati con montanti in acciaio corten e correnti in legno di larice - H= 110 cm




Targa Comune di Martellago sul lato Maerne

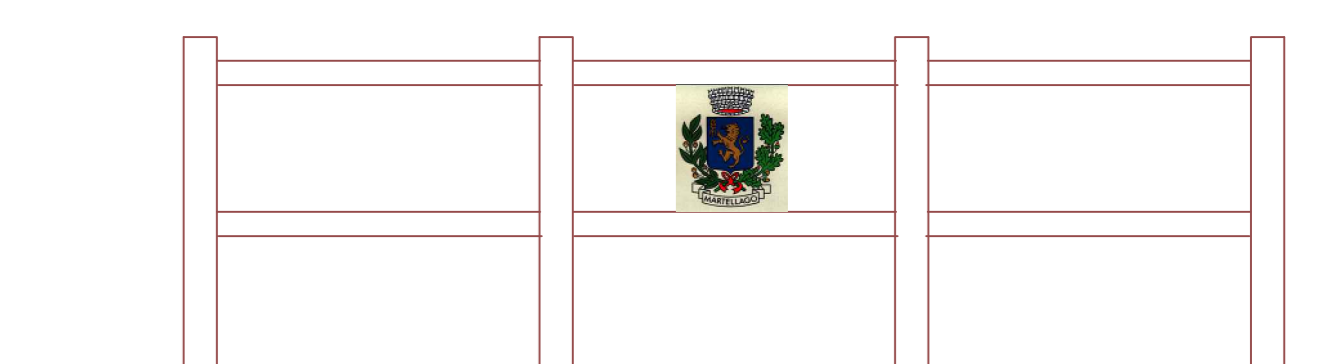

PROSPETTO DELLA PASSERELLA Scala 1:50

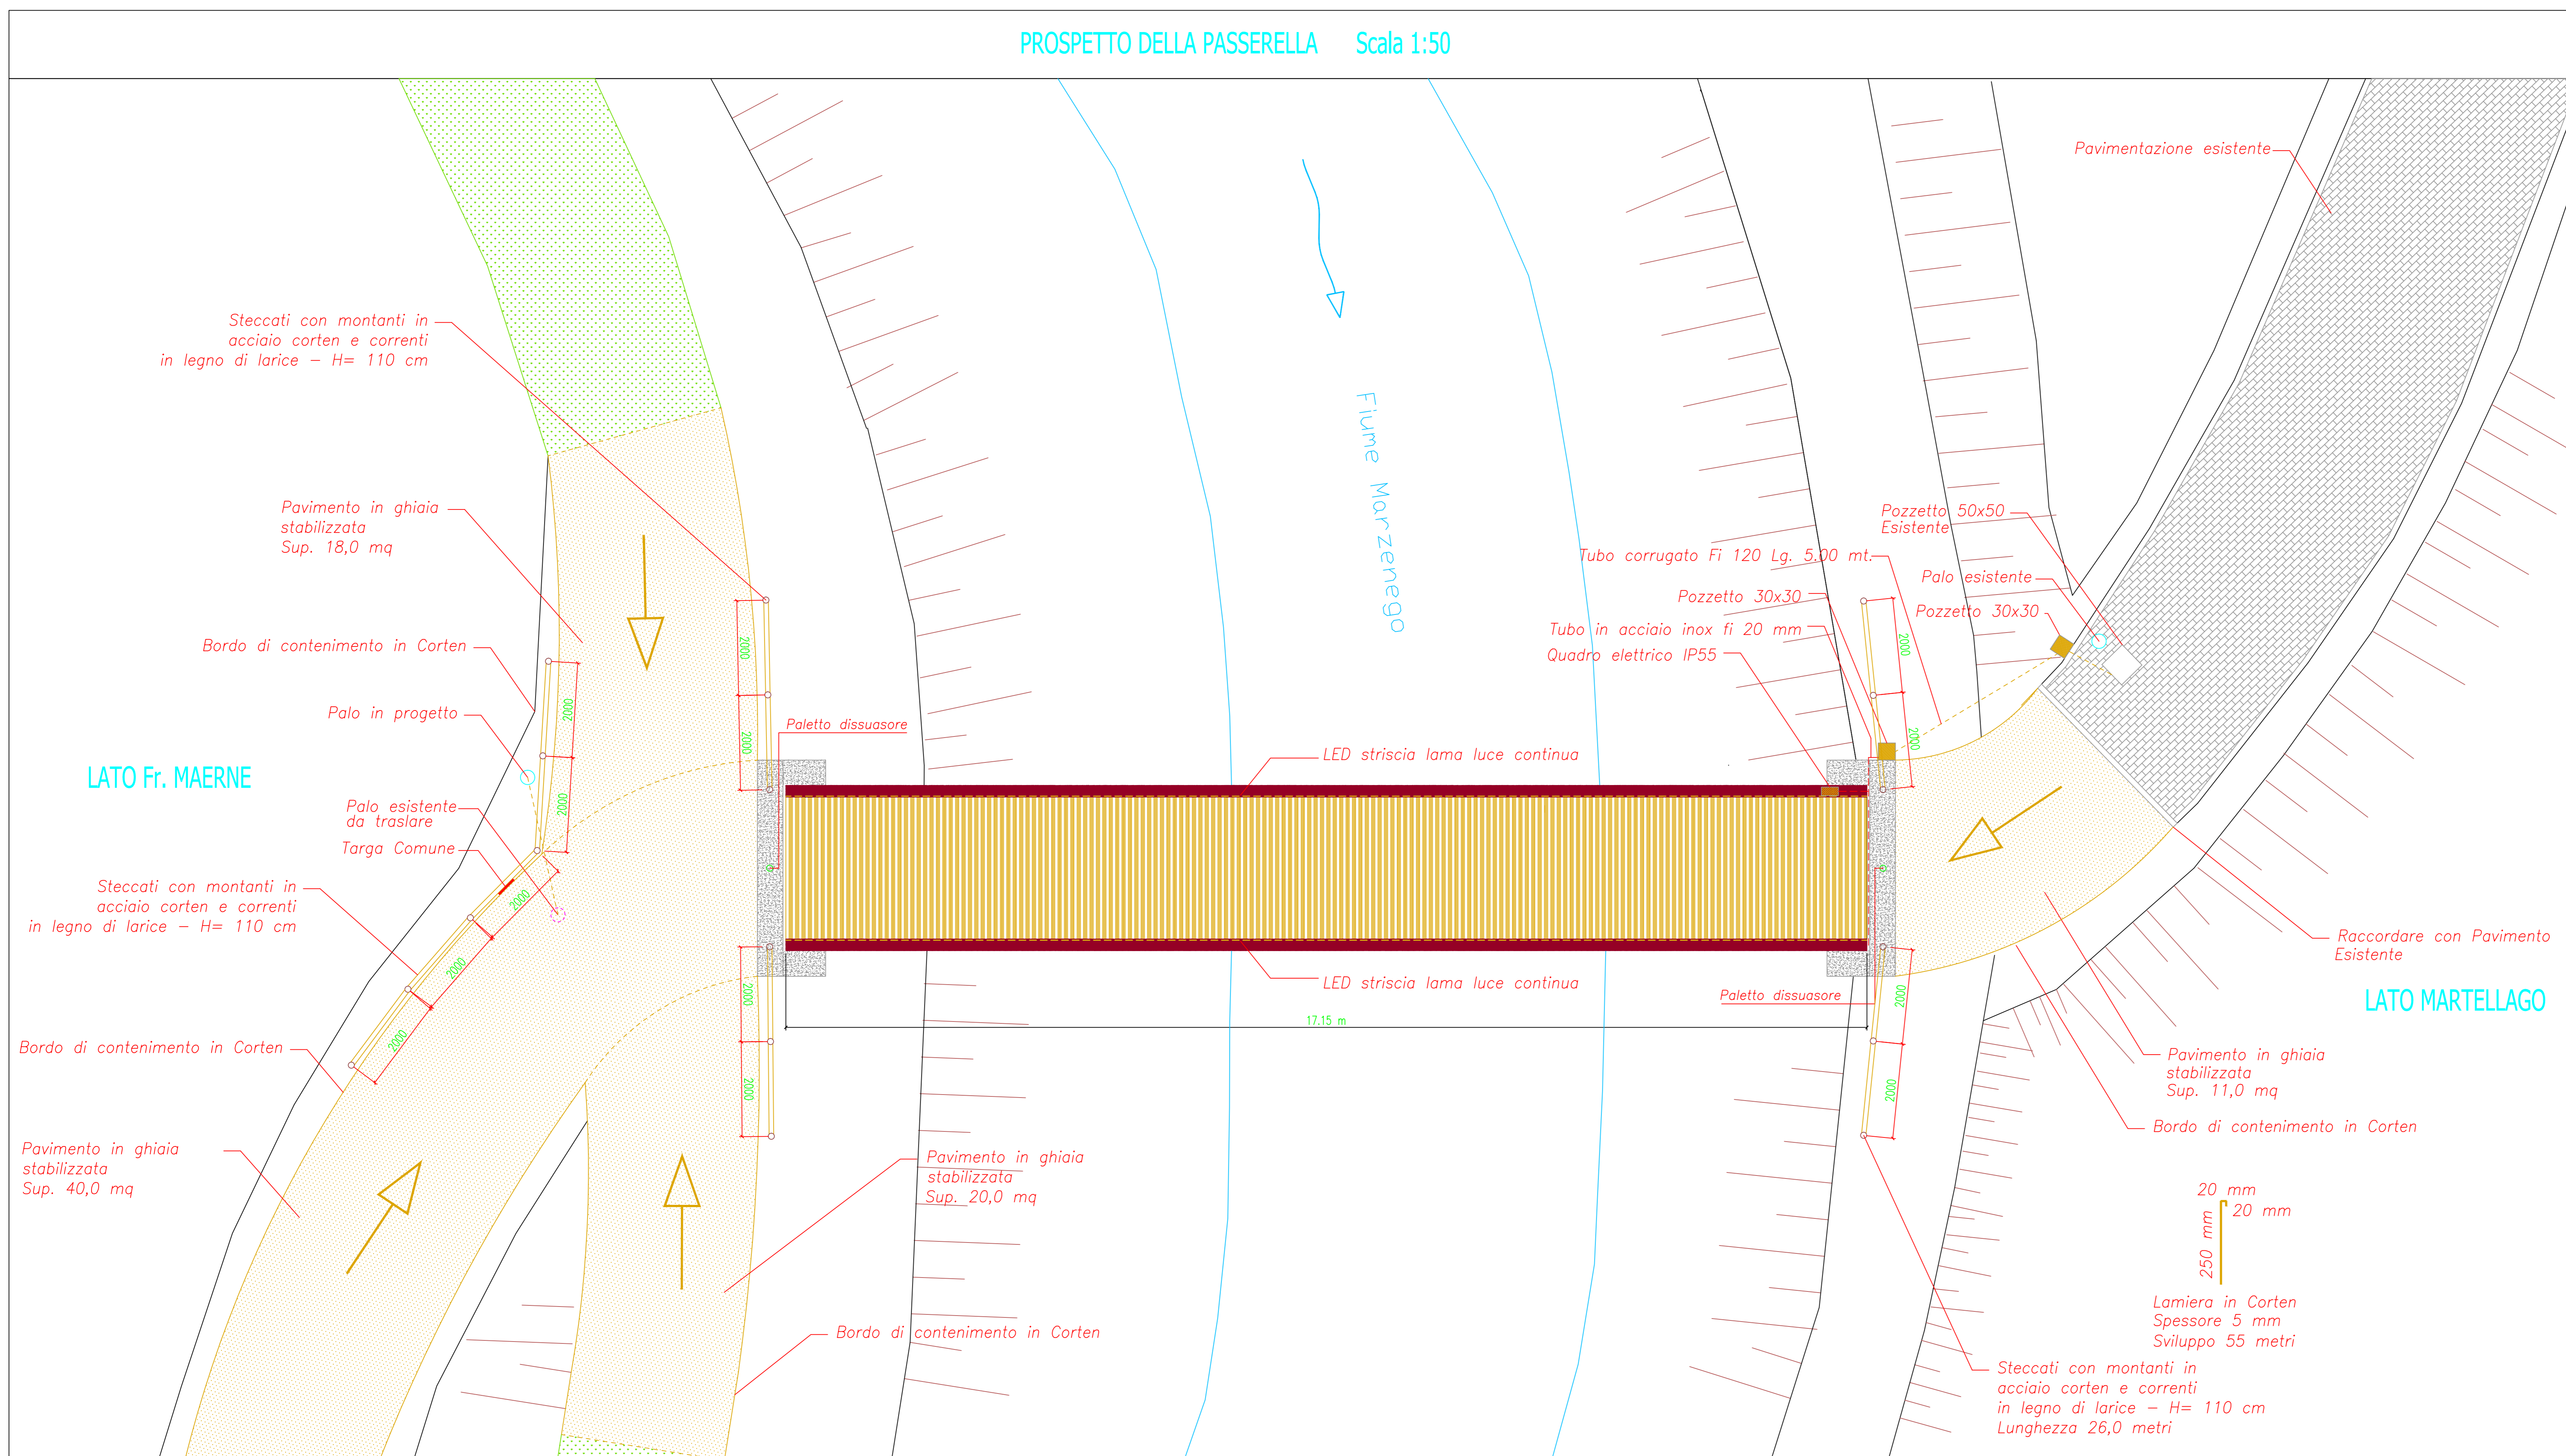

SEZIONE IN MEZZERIA ILLUMINAZIONE A LED

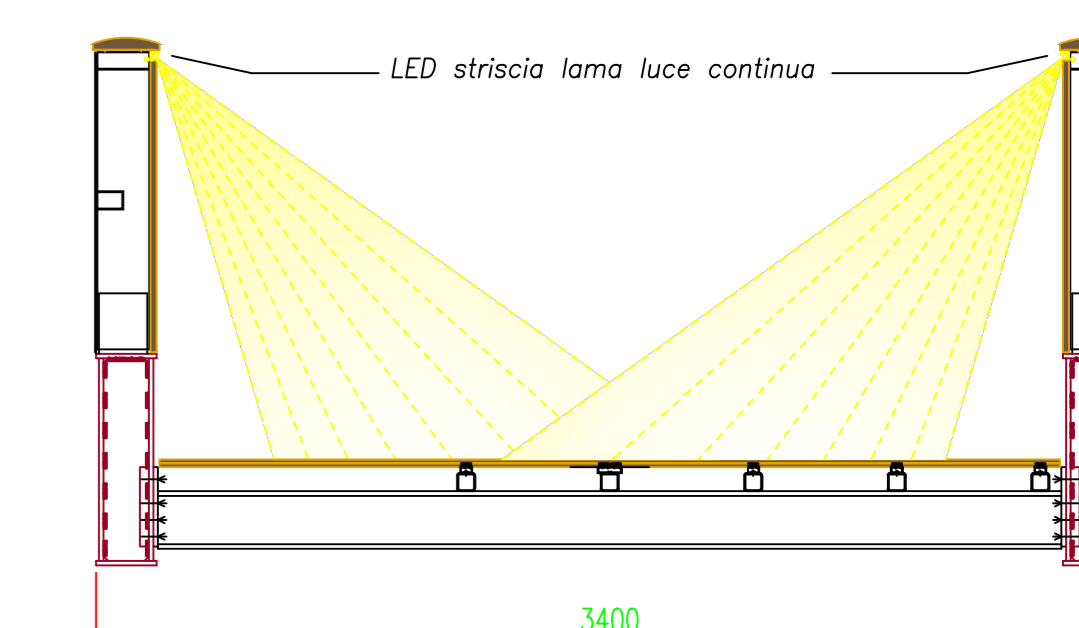

LEGENDA SISTEMA A LED:

- 1) LED LAMA LUCE CONTINUA VERSO IL BASSO IP55 DOPPIO ISOLAMENTO
- 2) QUADRO ELETTRICO IP55 CON ALIMENTATORE, INTERRUPTORE DI PROTEZIONE, INTERRUPTORE ORARIO CON ACCENSIONE E SPENNAMENTO
- 3) TUBI IN ACCIAIO INOX DI DISTRIBUZIONE
- 4) UN POZZETTO 30x30 CON COPRICHIO IN CLS
- 5) TUBO CORRUGATO DA INTERRARE FI 120 mm.



REVISIONI	MODIFICHE	SCALE	DISEGNO N.	VISTO	DATA
4		1:50	AD4_0.DWG		
3					
2					
1					

DISEGN.	DATA	02-05-24	SCALE	1:50	DISEGNO N.	AD4_0.DWG	COMMESSA N.	
DITTA:	COMUNE DI MARTELLAGO Piazza Vittoria 1 30030 Martellago (VI)		RIFACIMENTO PASSERELLA PEDONALE IN VIA ISONZO PROGETTO ESECUTIVO E NEL COORDINAMENTO DELLA SICUREZZA IN FASE DI PROGETTAZIONE STATO DI PROGETTO: PIANTA, PROSPETTO E DETTAGLIO DELLE STRISCIE LED E PAVIMENTO IN GHIAIA STABILIZZATA PER LE RAMPE DI ACCESSO, PARAPETTI IN CORTEN E LEGNO E TARGA					
STUDIO ASSOCIATO DI INGEGNERIA & ARCHITETTURA GIUSTO ASSOCIATI			31050 ZEVIGNO DI PIAVE (TV) ITALY VIA QUARTO NOVEMBRE n.14 P. 0423-244643 E-MAIL: info@giustassociati.com			PROGETTO TAV.N. 1759 A04		