




PROSPETTO DELLA PASSERELLA Scala 1:50

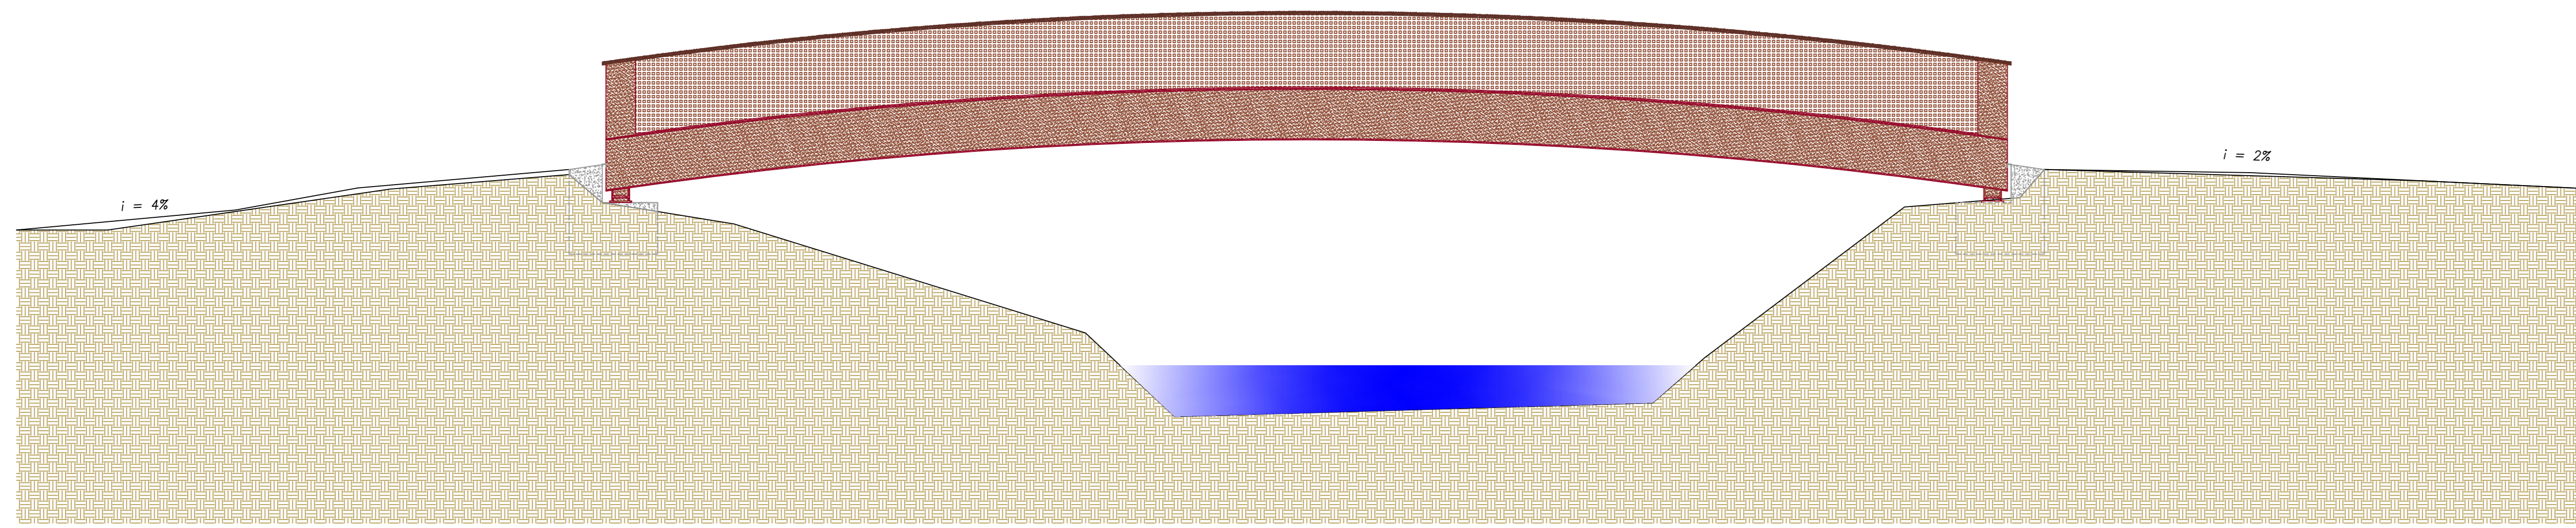


SEZIONE IN MEZZERIA Scala 1:25

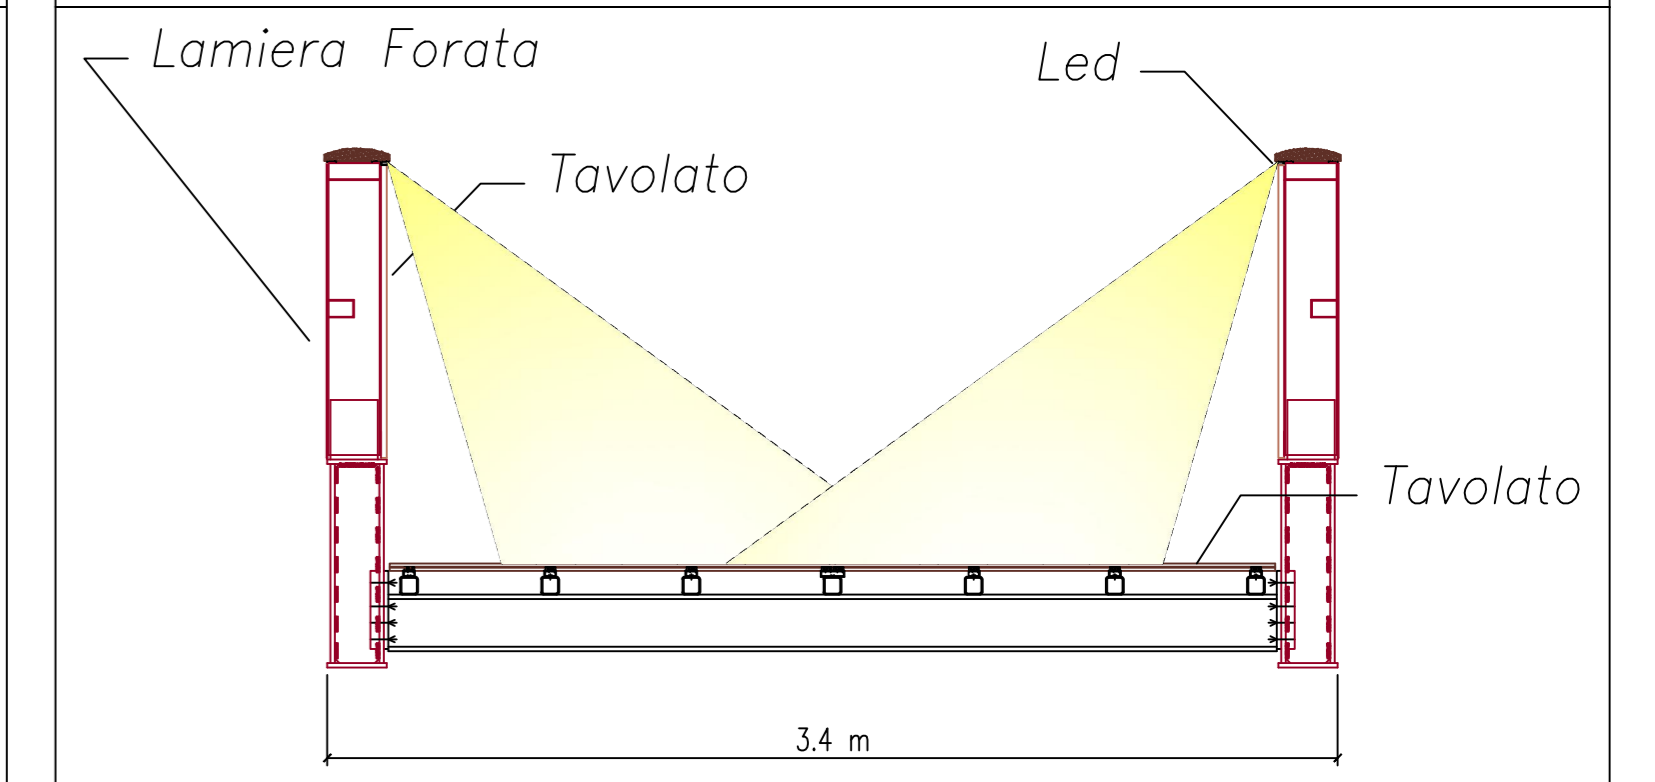




SEZIONE IN APPOGGIO Scala 1:25

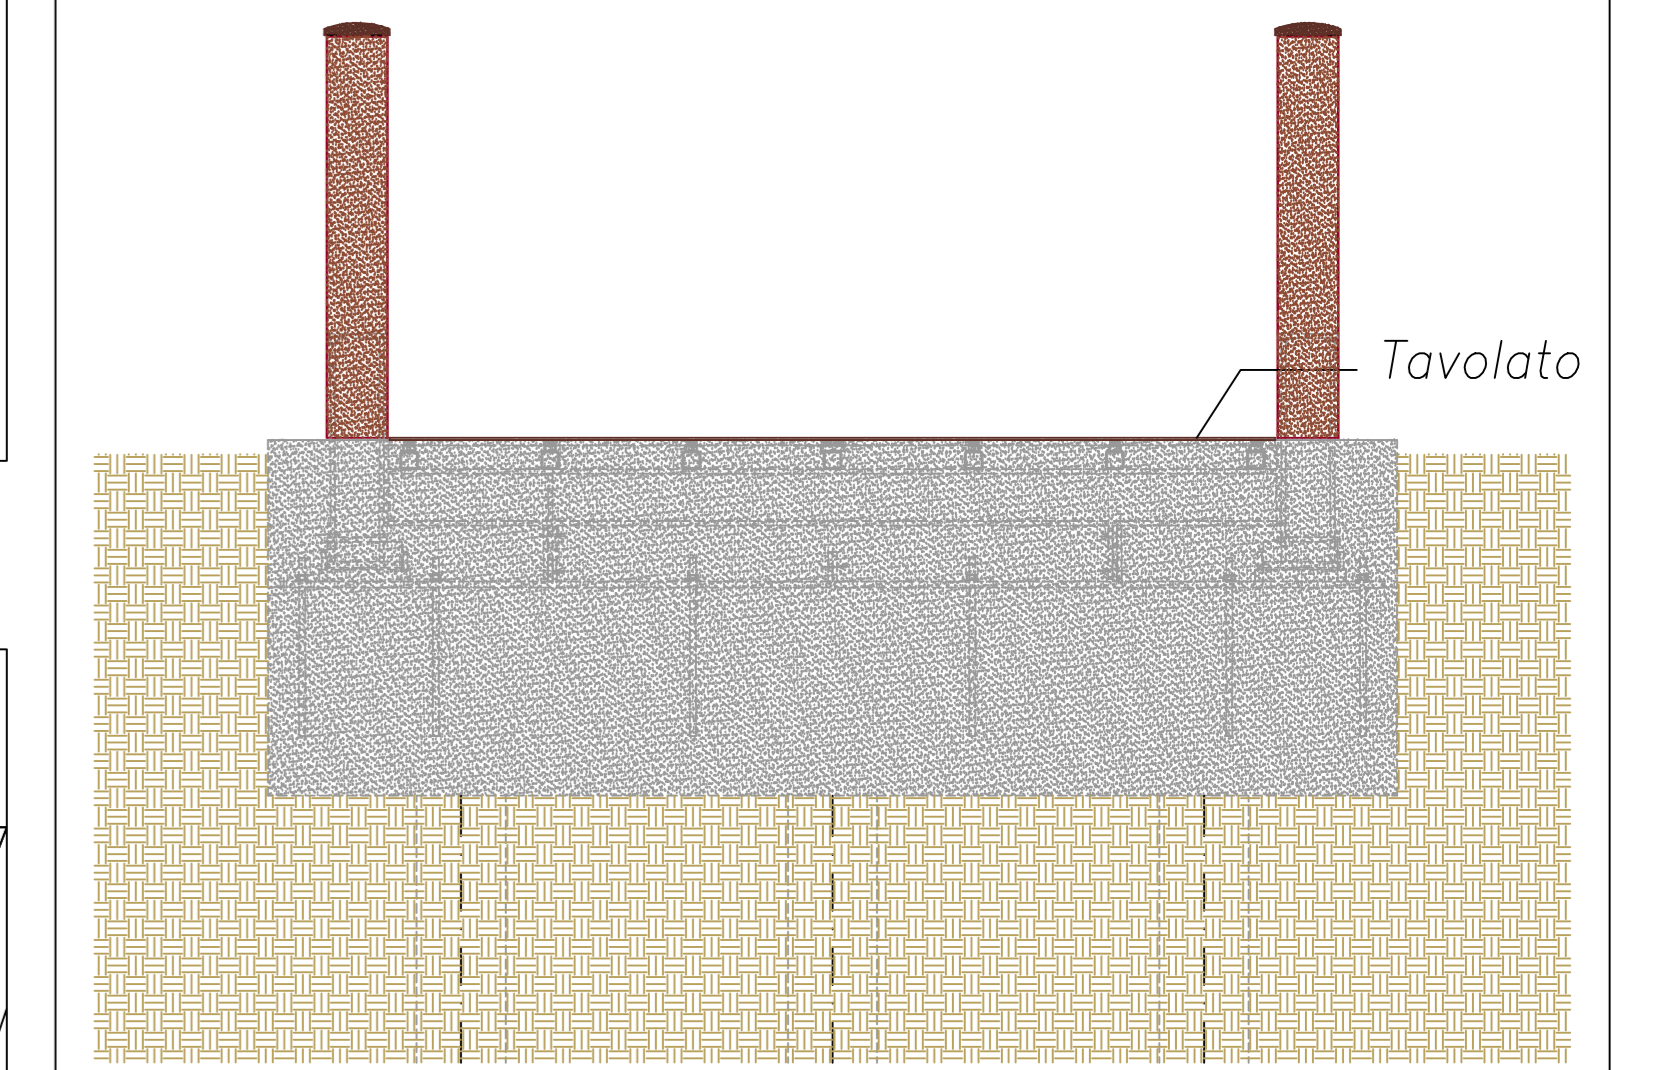

PIANTA DELLA PASSERELLA Scala 1:50

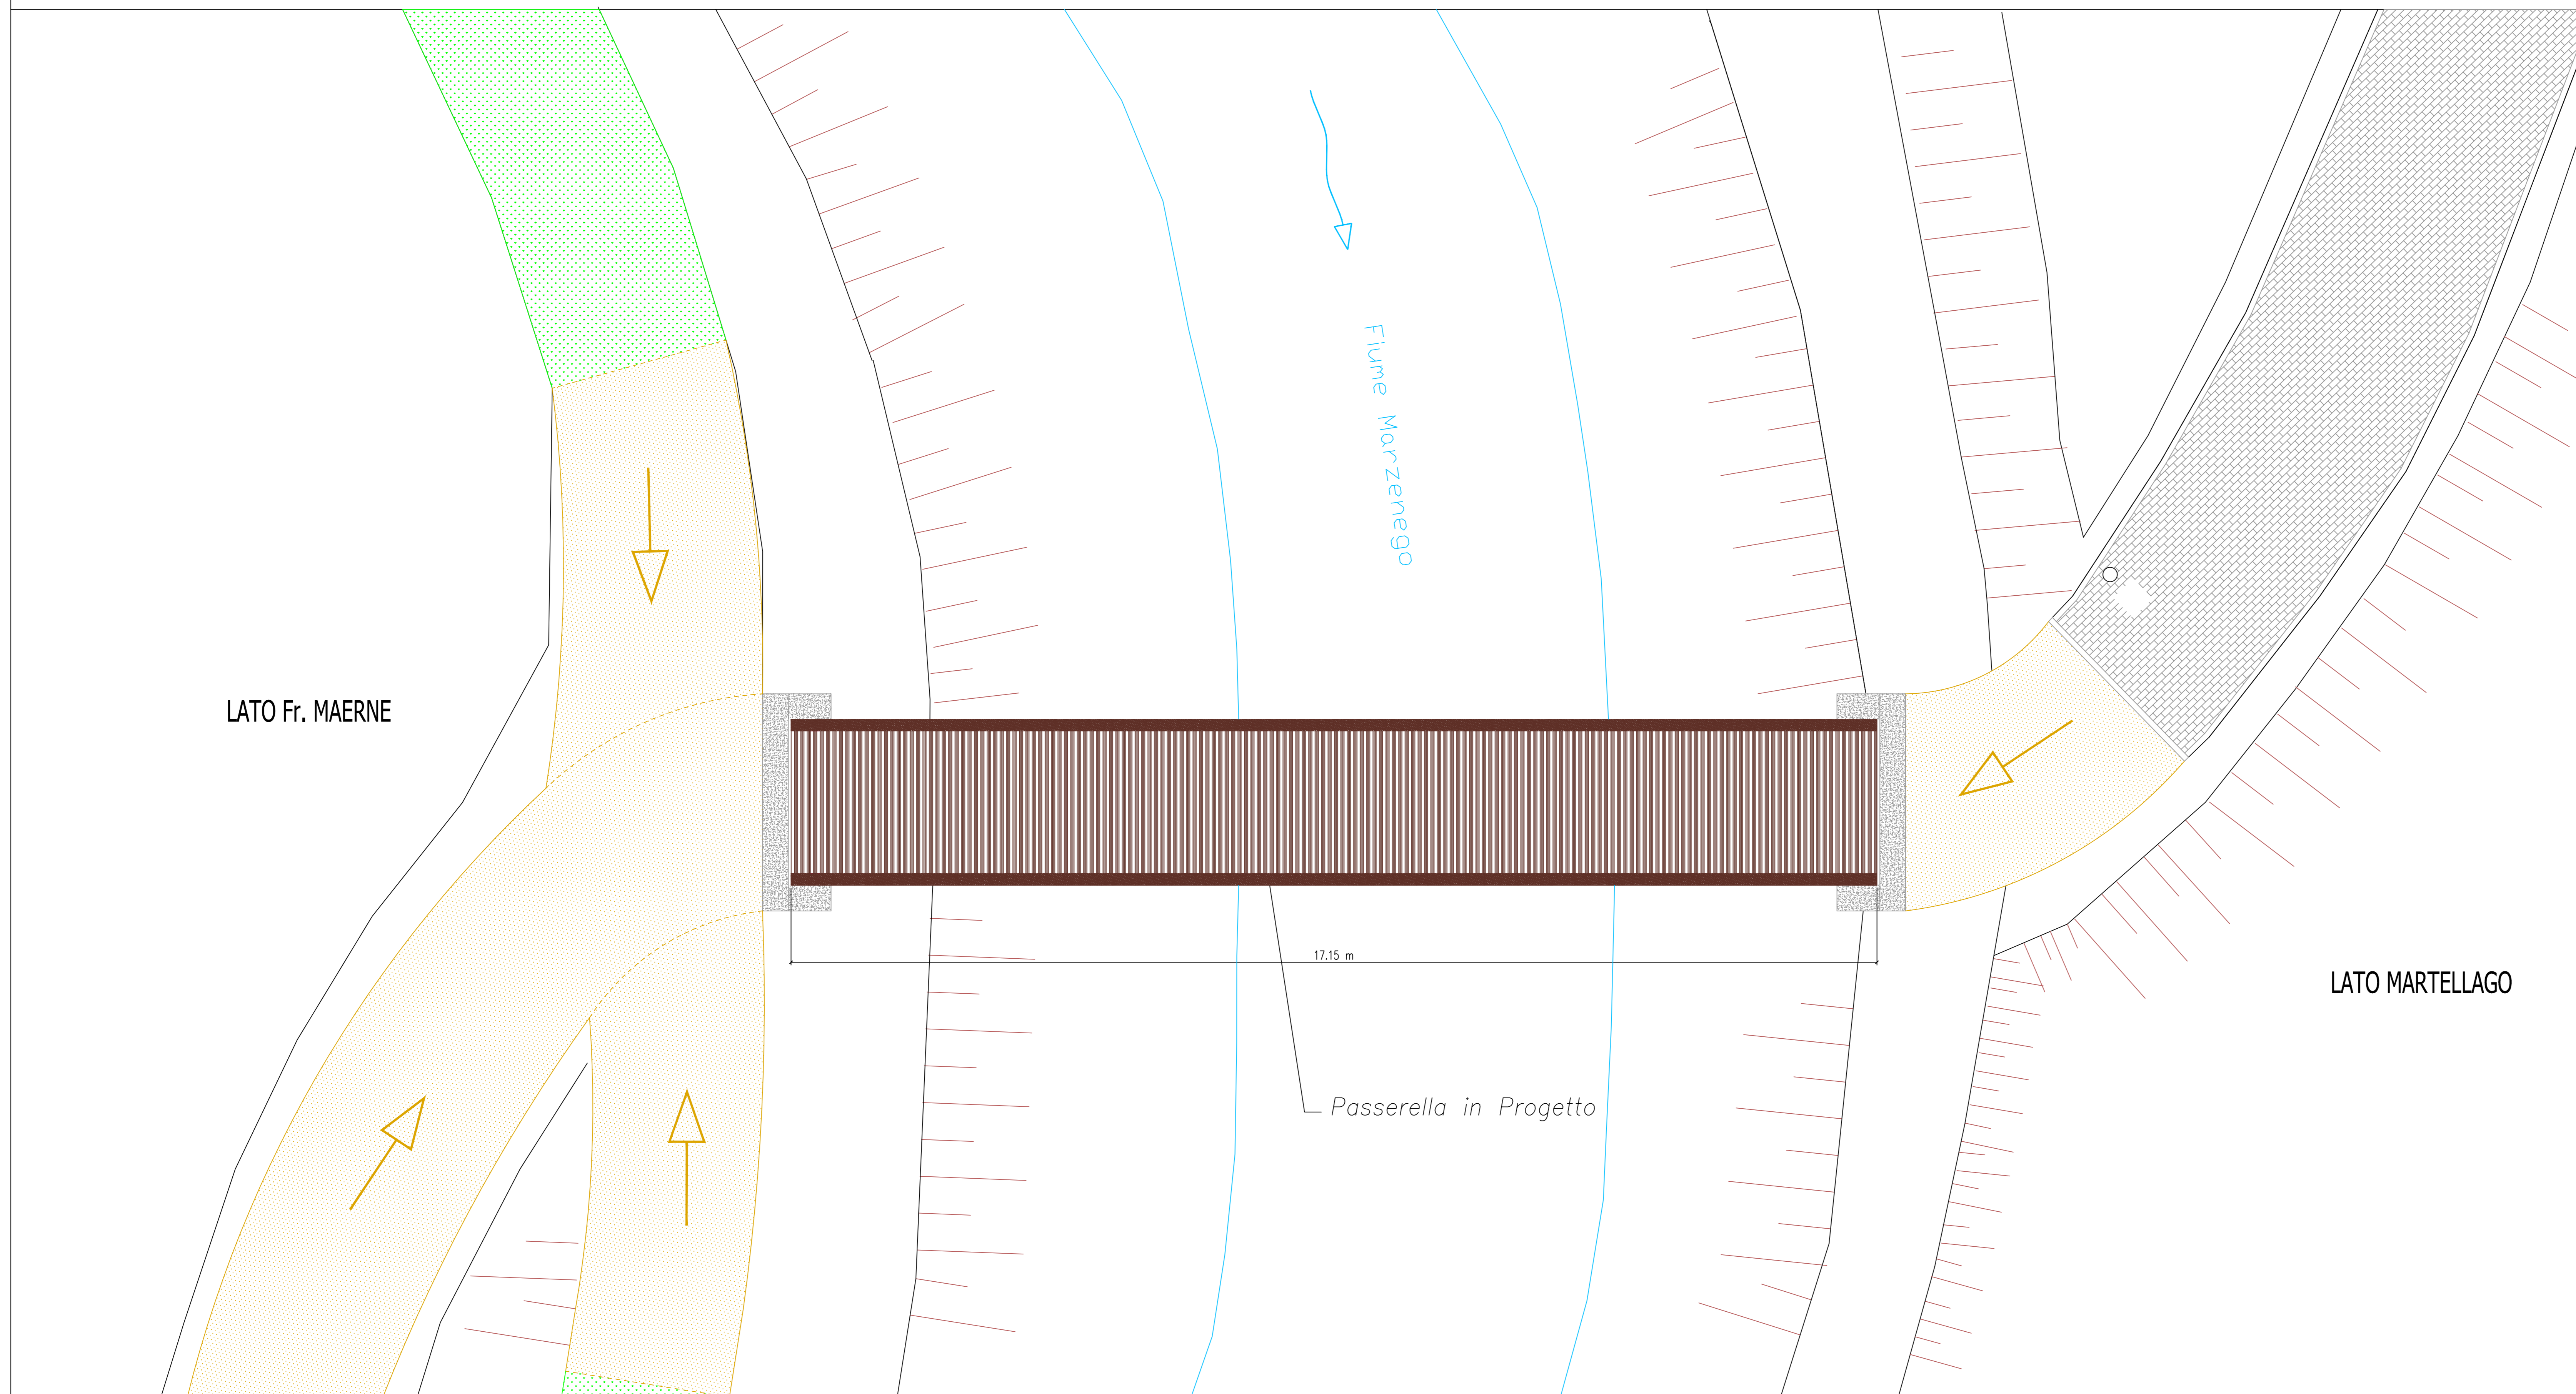

DETTAGLIO DEL PARAPETTO Scala 1:20

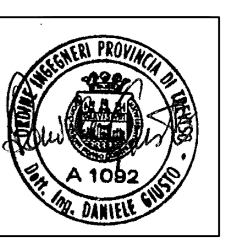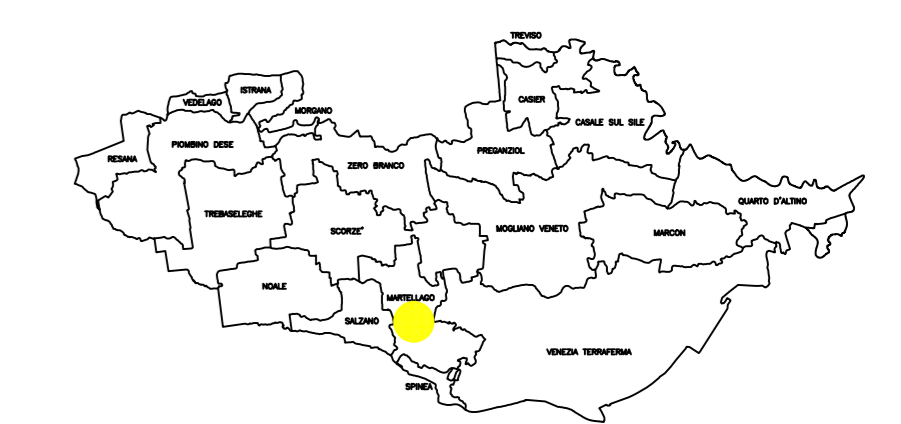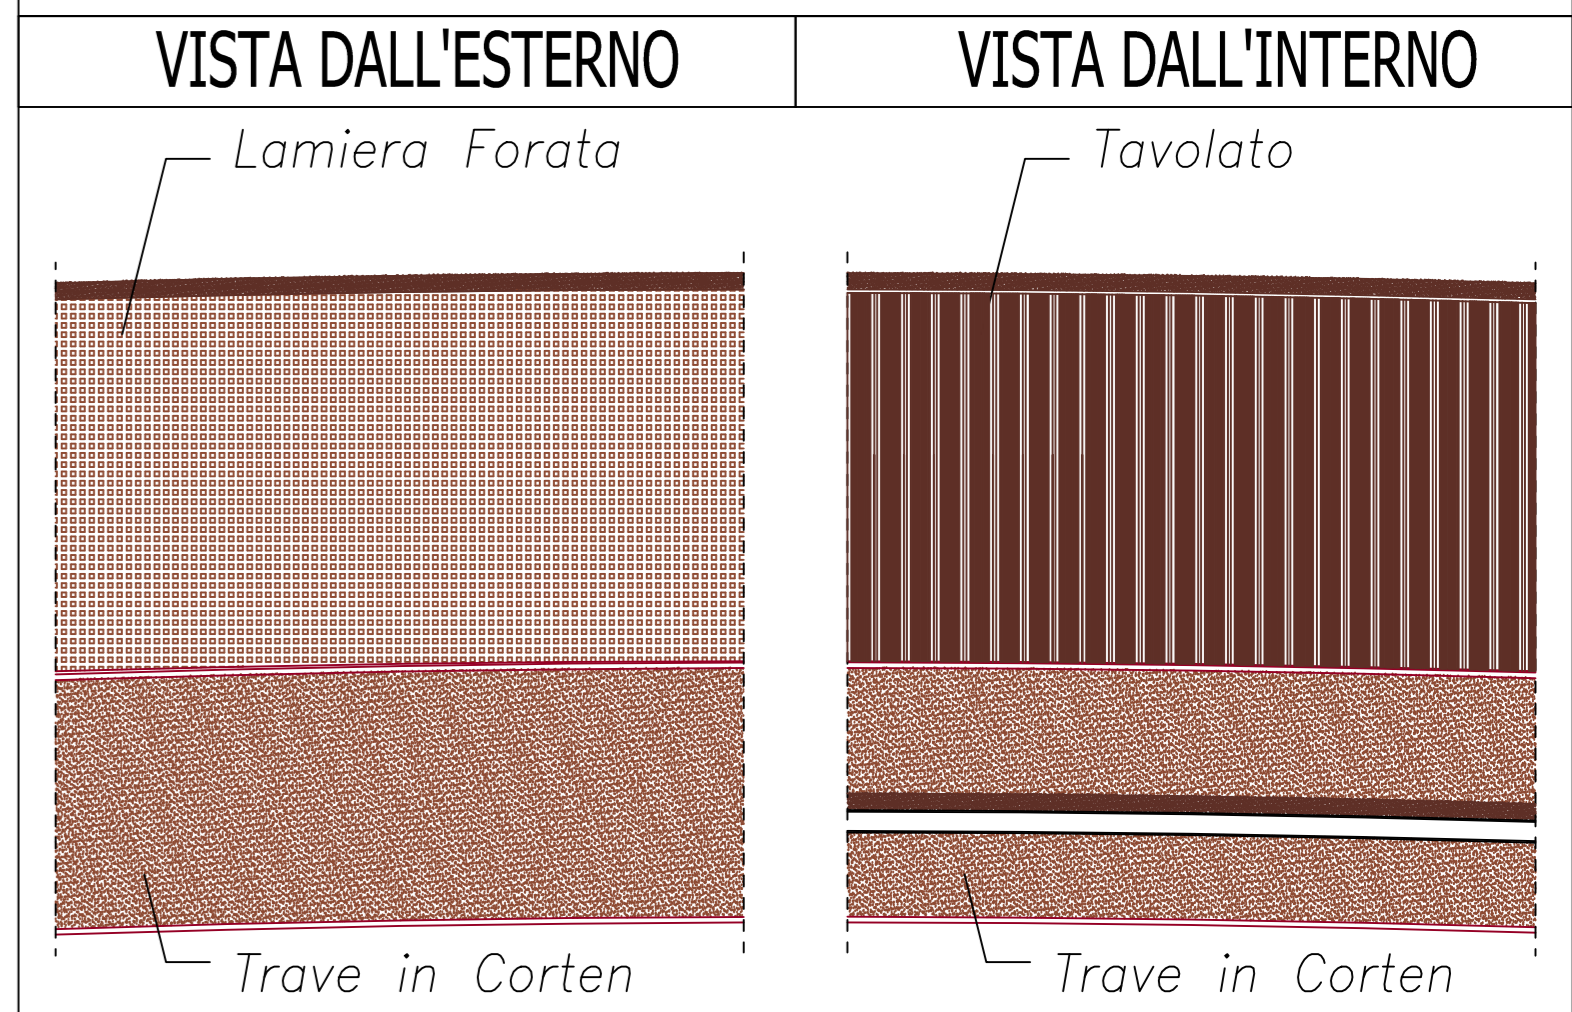

4					
3					
2					
1					
REVISIONI	MODIFICHE		VISTO	DATA	
DESIGN.	DATA	02-05-24	SCALE	1:50 1:25 1:20	DESIGNO N. A03_0.DWG
DITTA:					COMMESSA N.
	COMUNE DI MARTELLAGO				
	Piazza Vittoria n. 1				
	30030 Martellago (VI)				
					TITOLO:
					RIFACIMENTO PASSERELLA PEDONALE IN VIA ISONZO
					PROGETTO ESECUTIVO E NEL COORDINAMENTO DELLA
					SICUREZZA IN FASE DI PROGETTAZIONE
					STATO DI PROGETTO: PIANTE, SEZIONI, PROSPETTO E
					DETTAGLIO DEL PARAPETTO DELLA NUOVA PASSERELLA
					STUDIO ASSOCIATO DI INGEGNERIA & ARCHITETTURA
					31050 ZENESE DI PIAVE (TV) ITALY
					VIA GIULIO ROVERE n.14
					T. 0423-384824
					E-MAIL: info@giustoassociati.com
					PROGETTO TAV.N.
					1759 A03
					100 mm