



SEZIONE FILO A INT.  
SEZIONE FILO A INT.


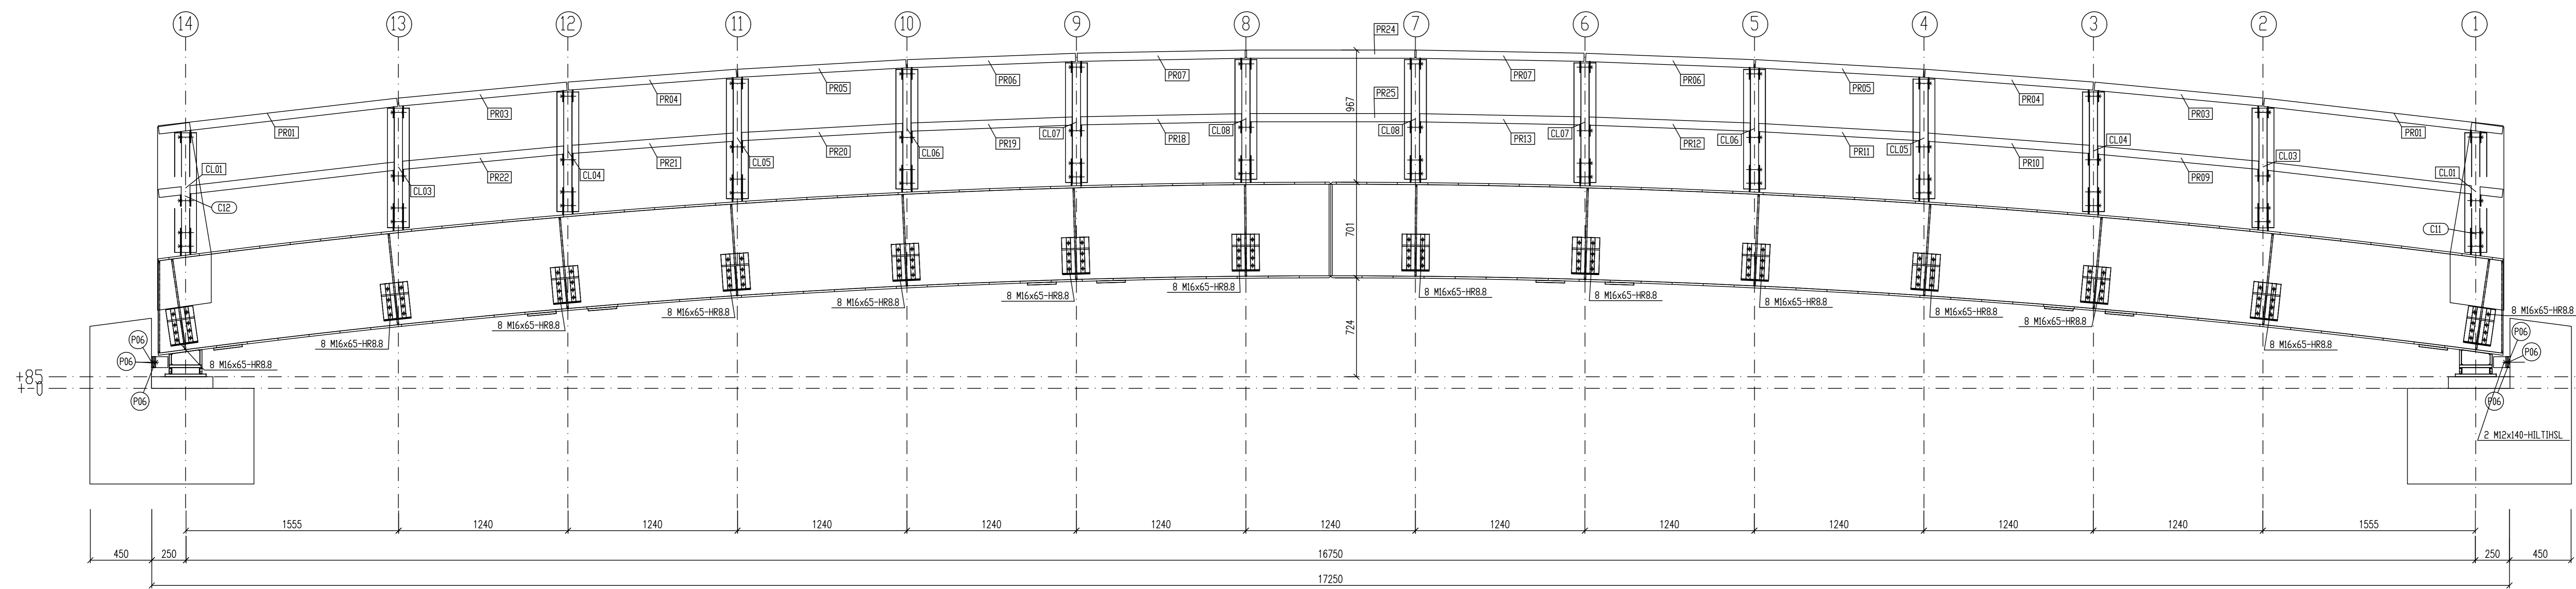


SEZIONE FILO I INT.

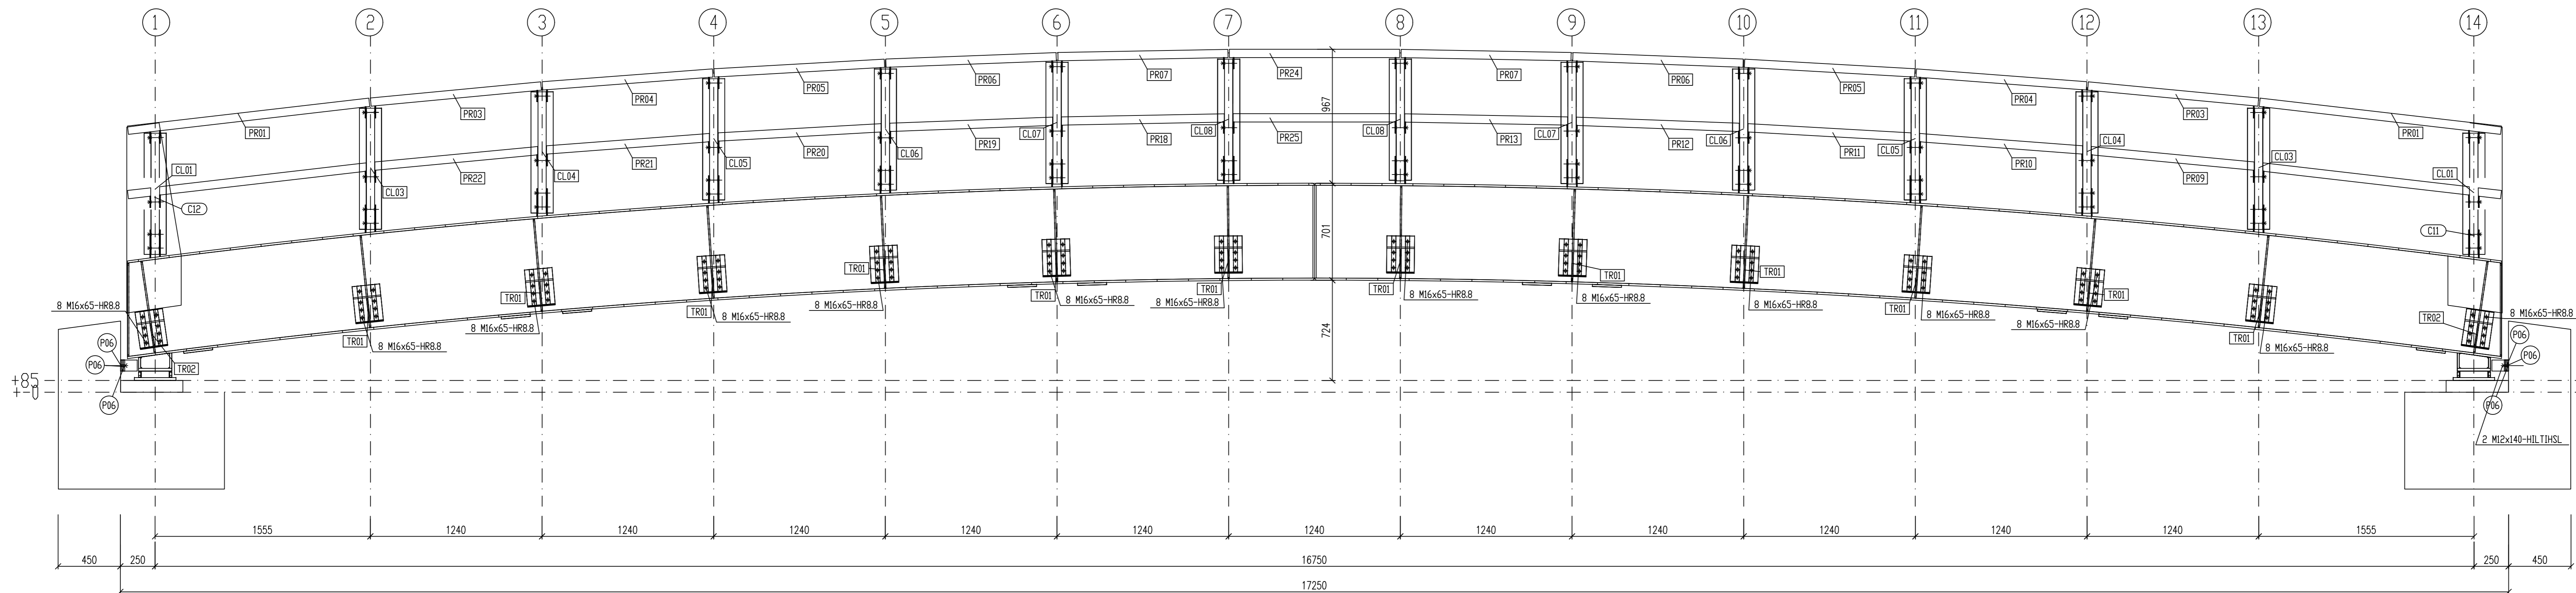

SEZIONE PICCHETTO 4

SEZIONE PICCHETTO 10

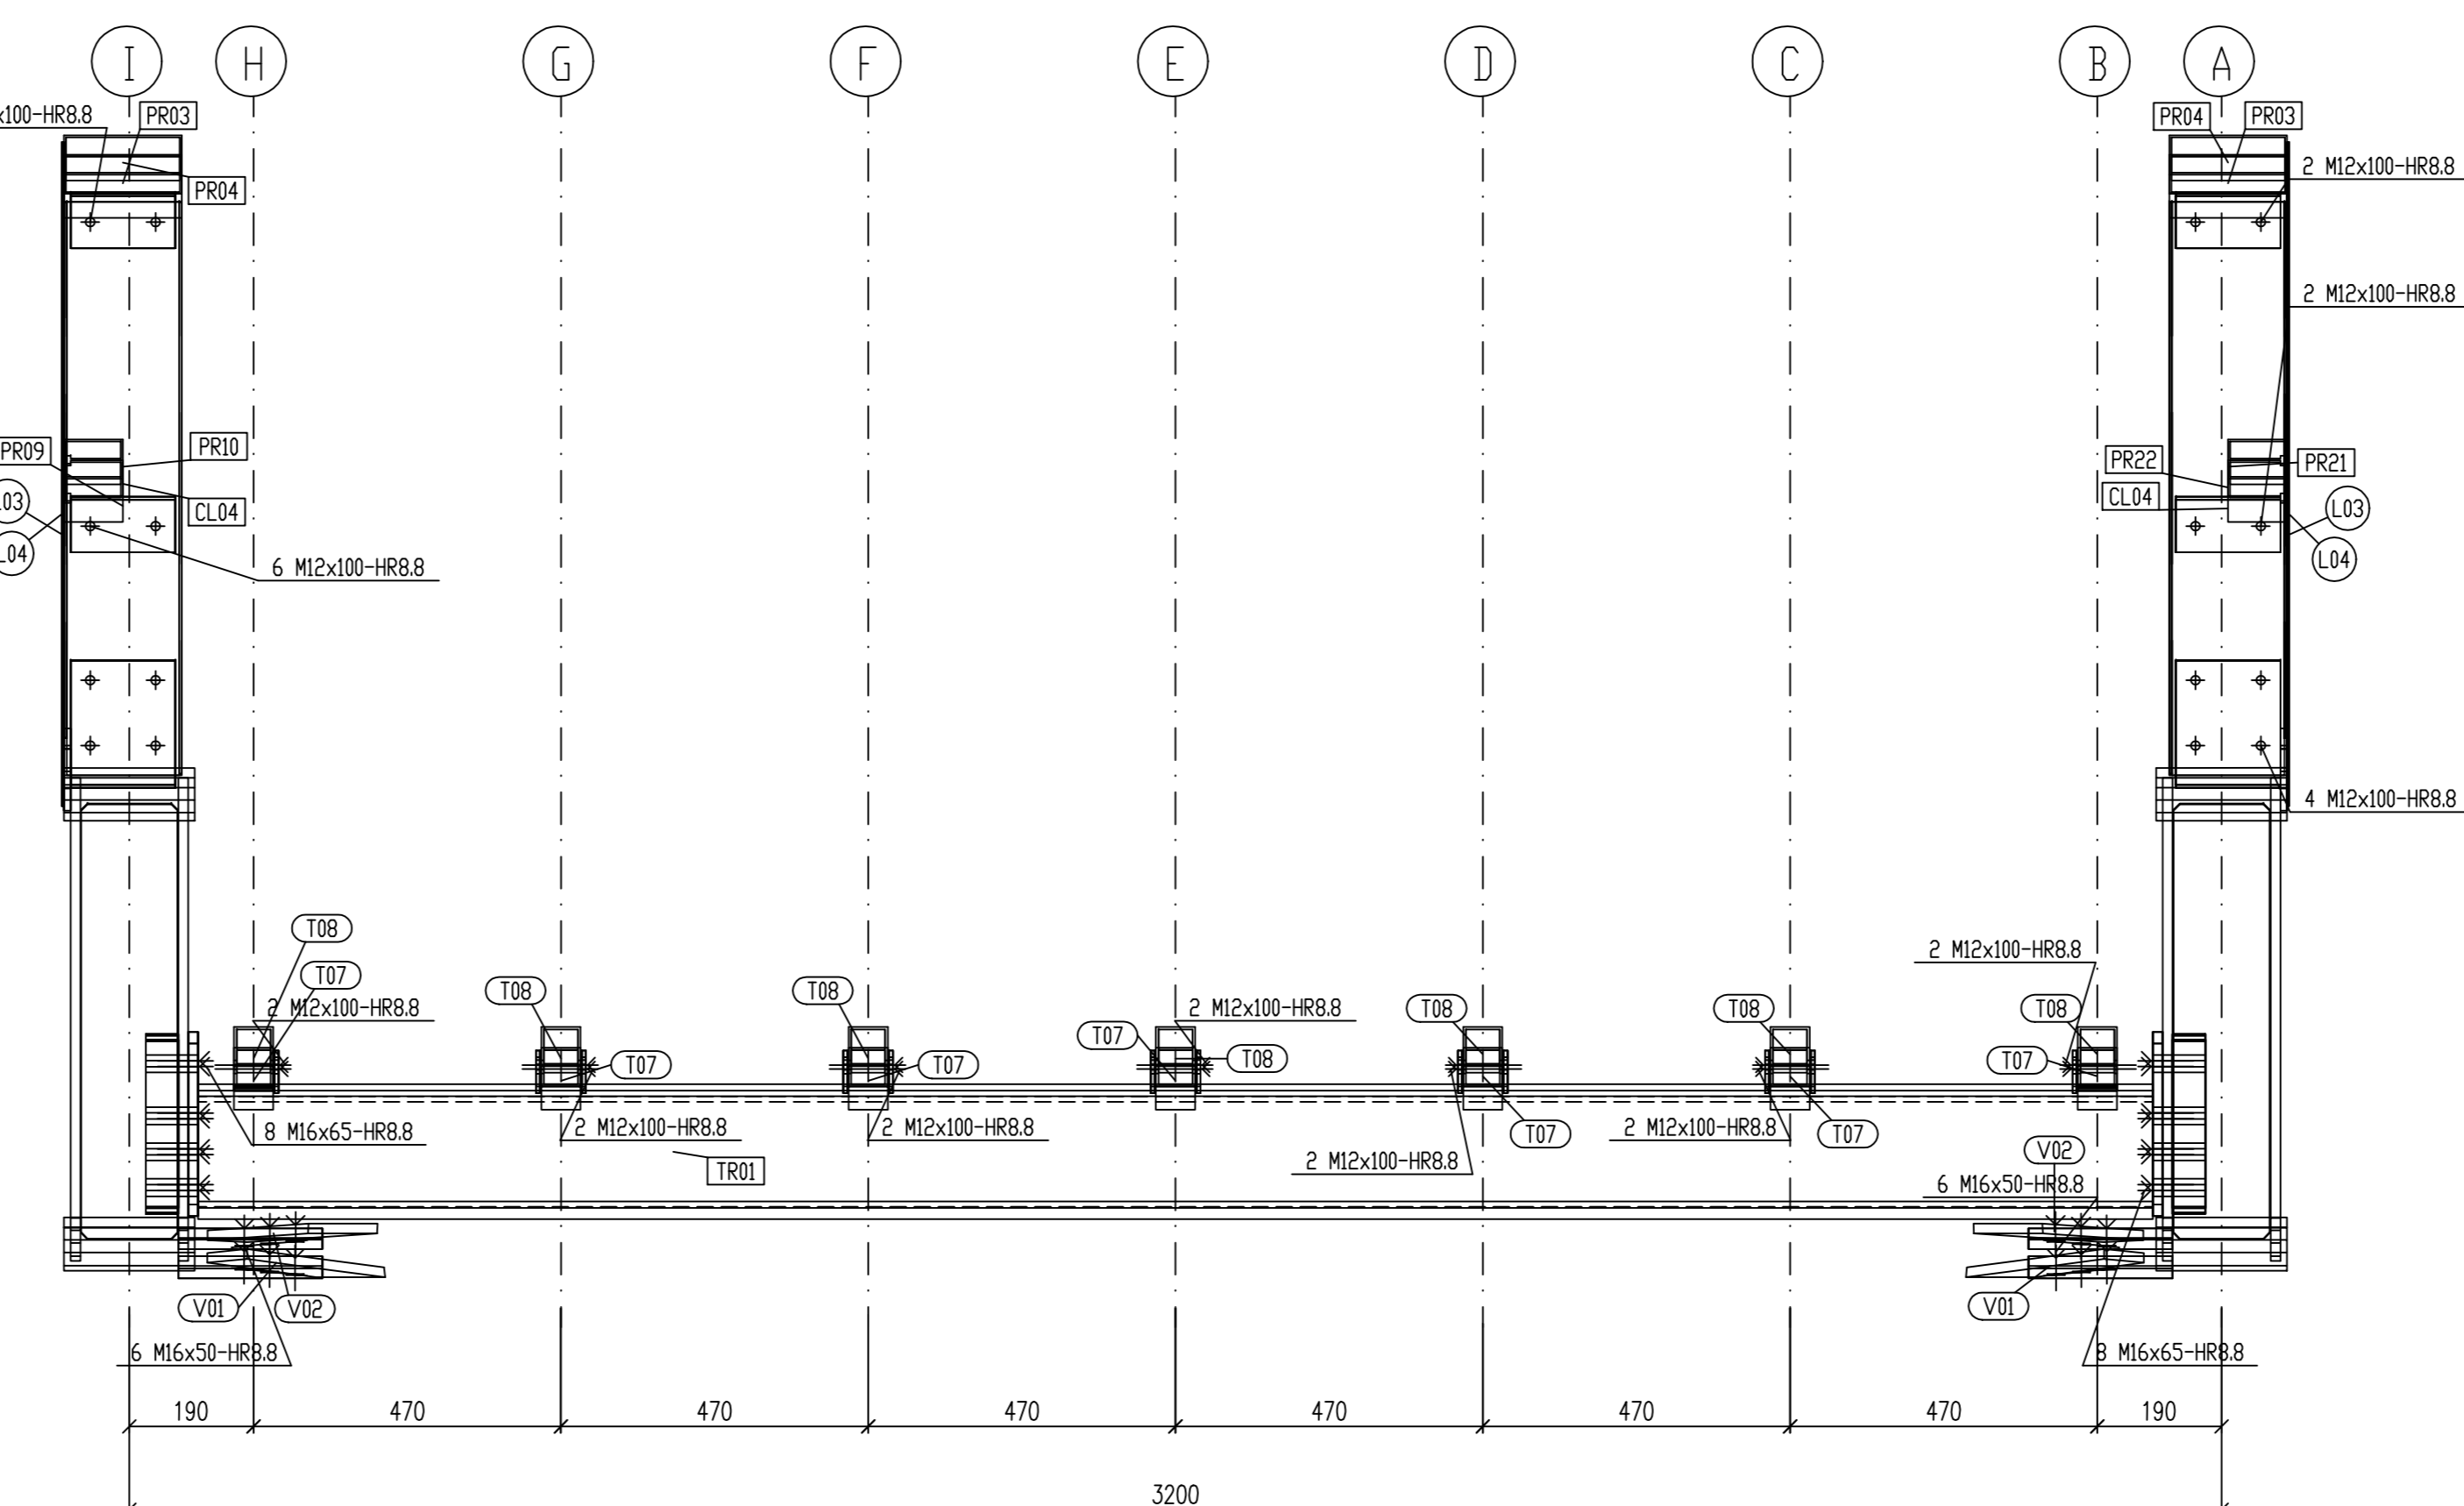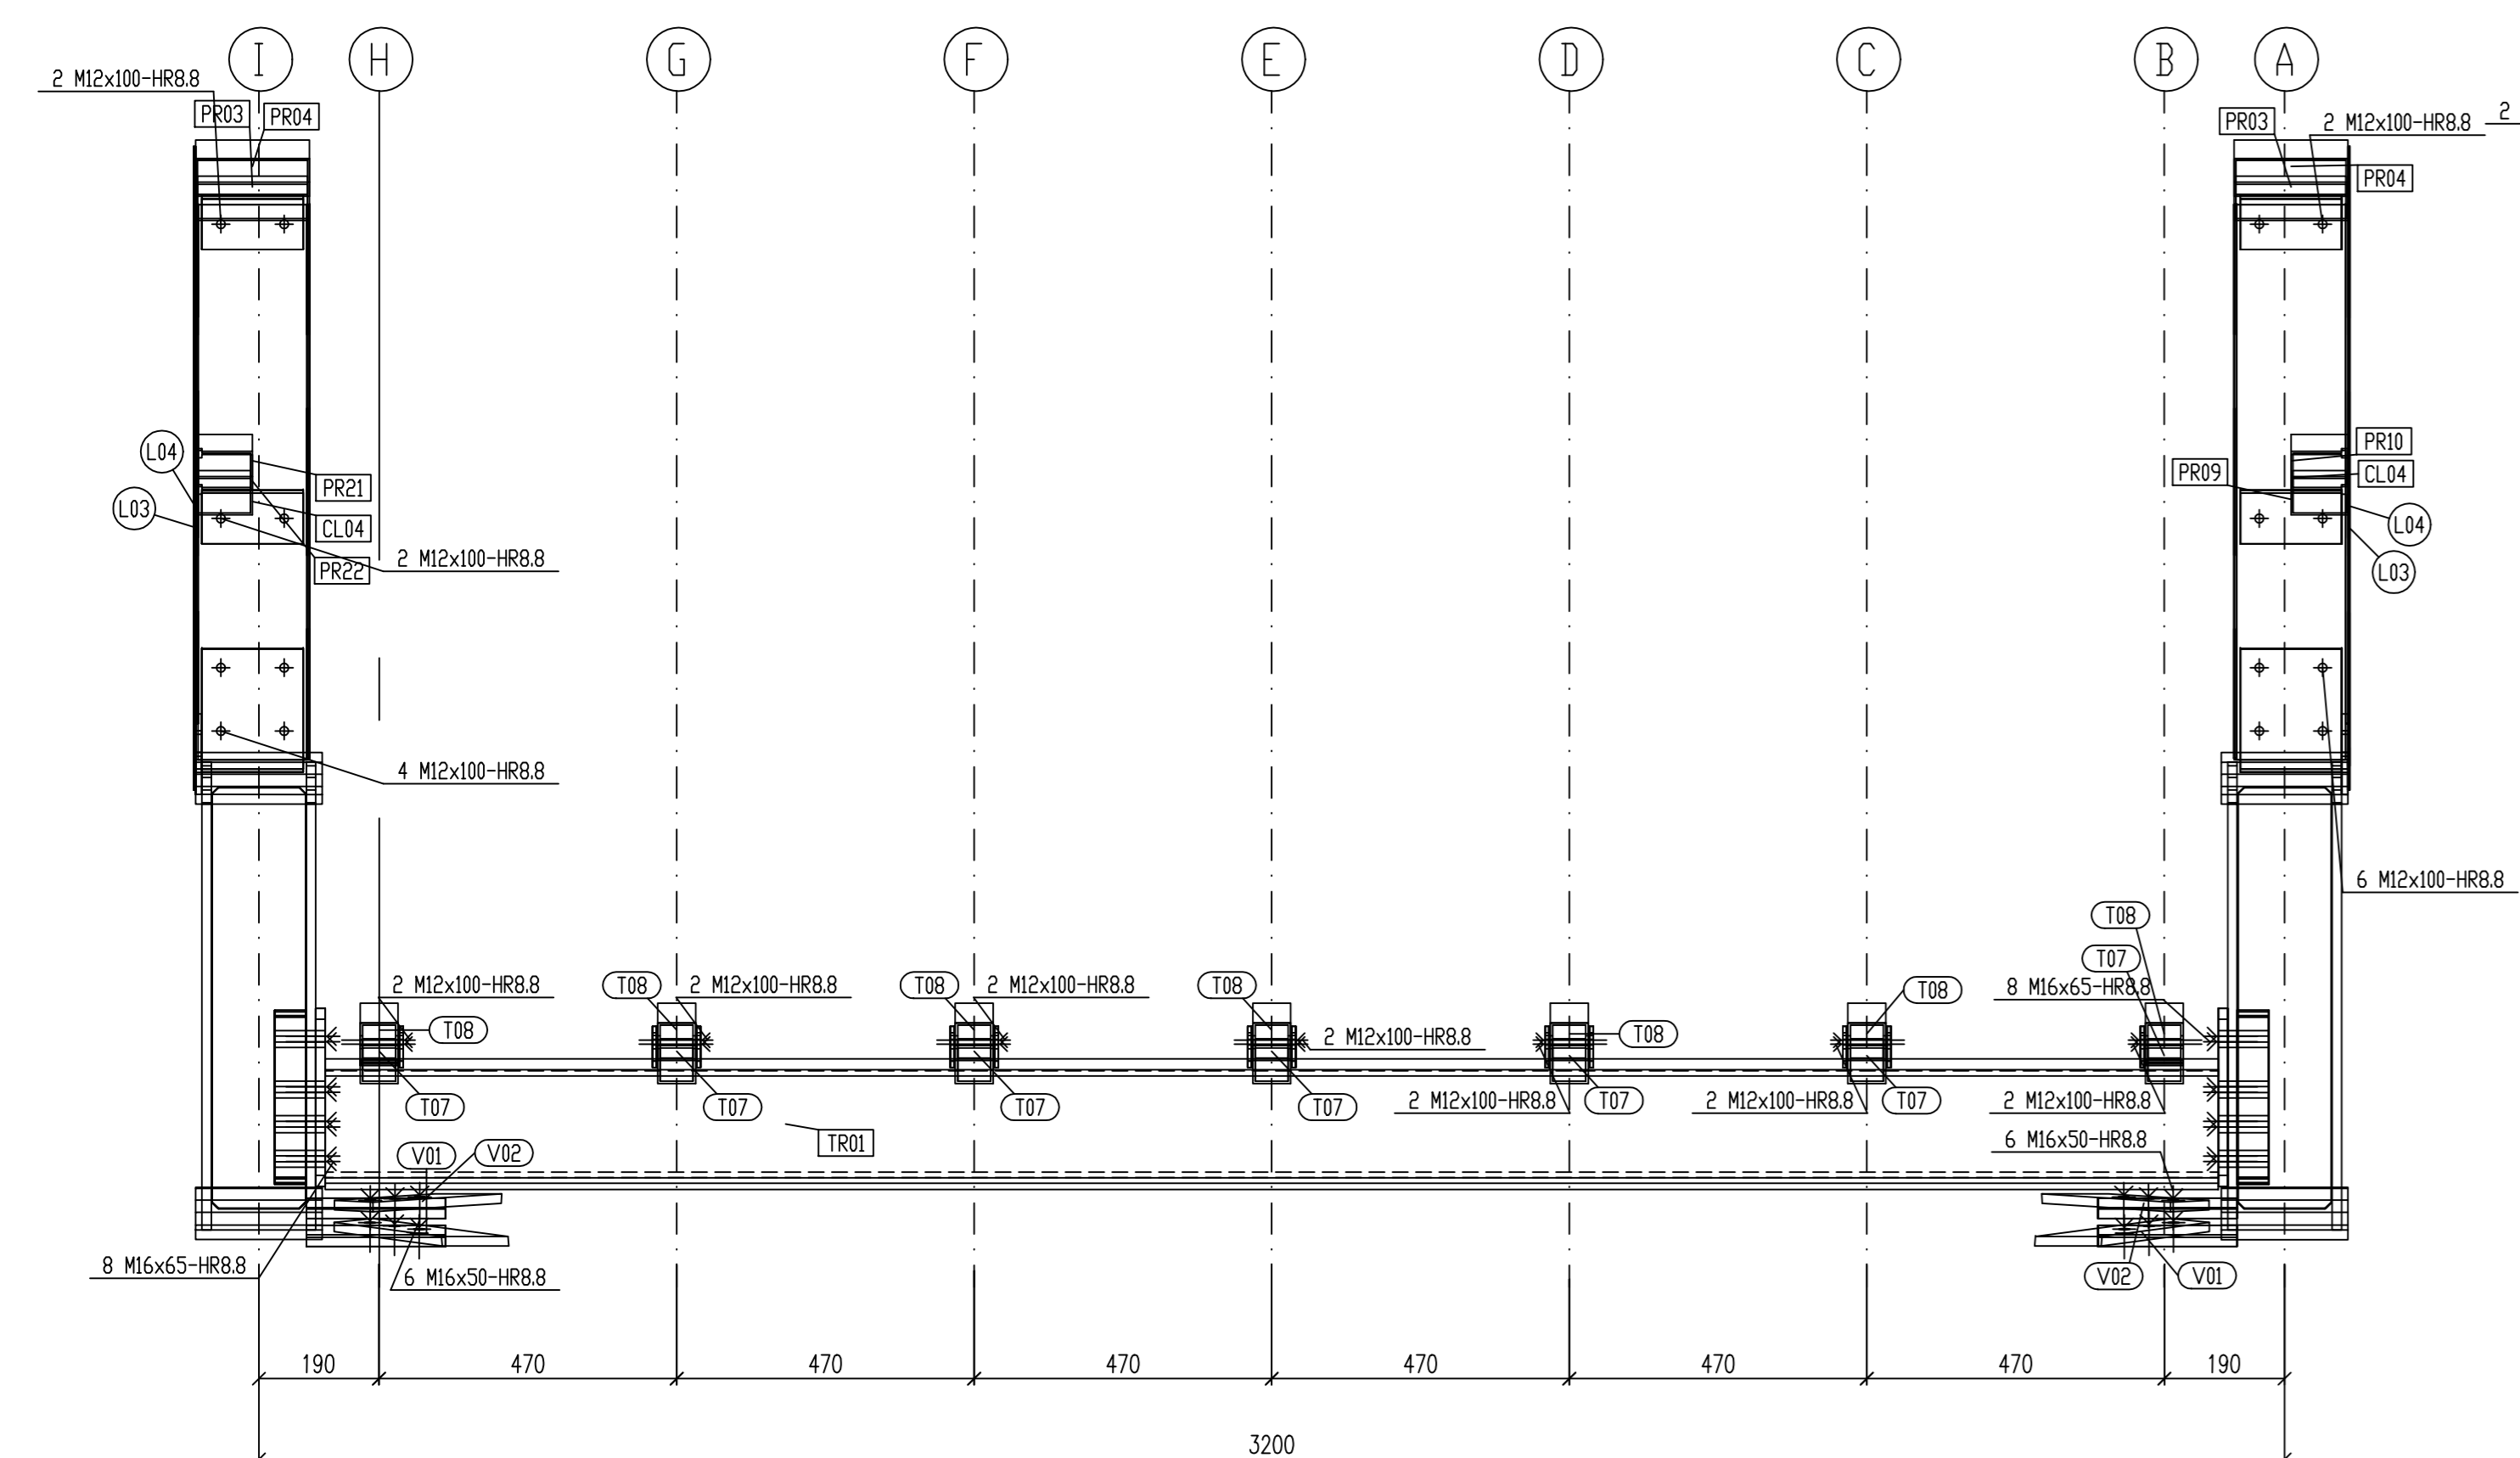

LEGENDA MARCATURA			
CATEGORIA	MARCA ASSEMBLAGGIO	MARCA PROFILO	MARCA PIATTO
TRAVI ELETTROS.	TE	E	E
TRAVI IMPALCATO	TR	T	T
BARRE FILETTATE		B	
CORRENTI	PR	R	R
CONTROVENTI		V	
COLONNE	CL	C	C
LAMIERE FORATE		L	
PIATTI	PT	P	P

- ..... PROFILO SCIOLTO
- ..... PIATTO SCIOLTO
- ..... ASSEMBLAGGIO

REVISIONI	MODIFICHE	SCALE	1:20 1:10	DISEGNO N.	MT04.DWG	COMMESSA N.	VISTO	DATA
4	3	02-05-24						

DITTA: **COMUNE DI MARTELLAGO**  
Piazza Vittoria 1  
30030 Martellago (VE)

TITOLO: **MANUTENZIONE STRAORDINARIA DELLA PASSERELLA IN VIA ISONZO - PROGETTO ESECUTIVO E NEL COORDINAMENTO DELLA SICUREZZA IN FASE DI PROGETTAZIONE**

PROSPETTO FILO A INT. PROSPETTO FILO I INT.  
SEZIONE PICCHETTO 4 SEZIONE PICCHETTO 10

STUDIO ASSOCIATO DI INGEGNERIA & ARCHITETTURA  
**GIUSTO ASSOCIATI**  
31060 ZENON DI PAVE (TV) ITALY  
Via Quattro Novembre n. 14  
T. 0421-344024  
E-mail: info@giustoa.com

PROGETTO TAV.N.  
1759 MT04