


# PLANIMETRIA DI PROPOSTA SCALA 1:100

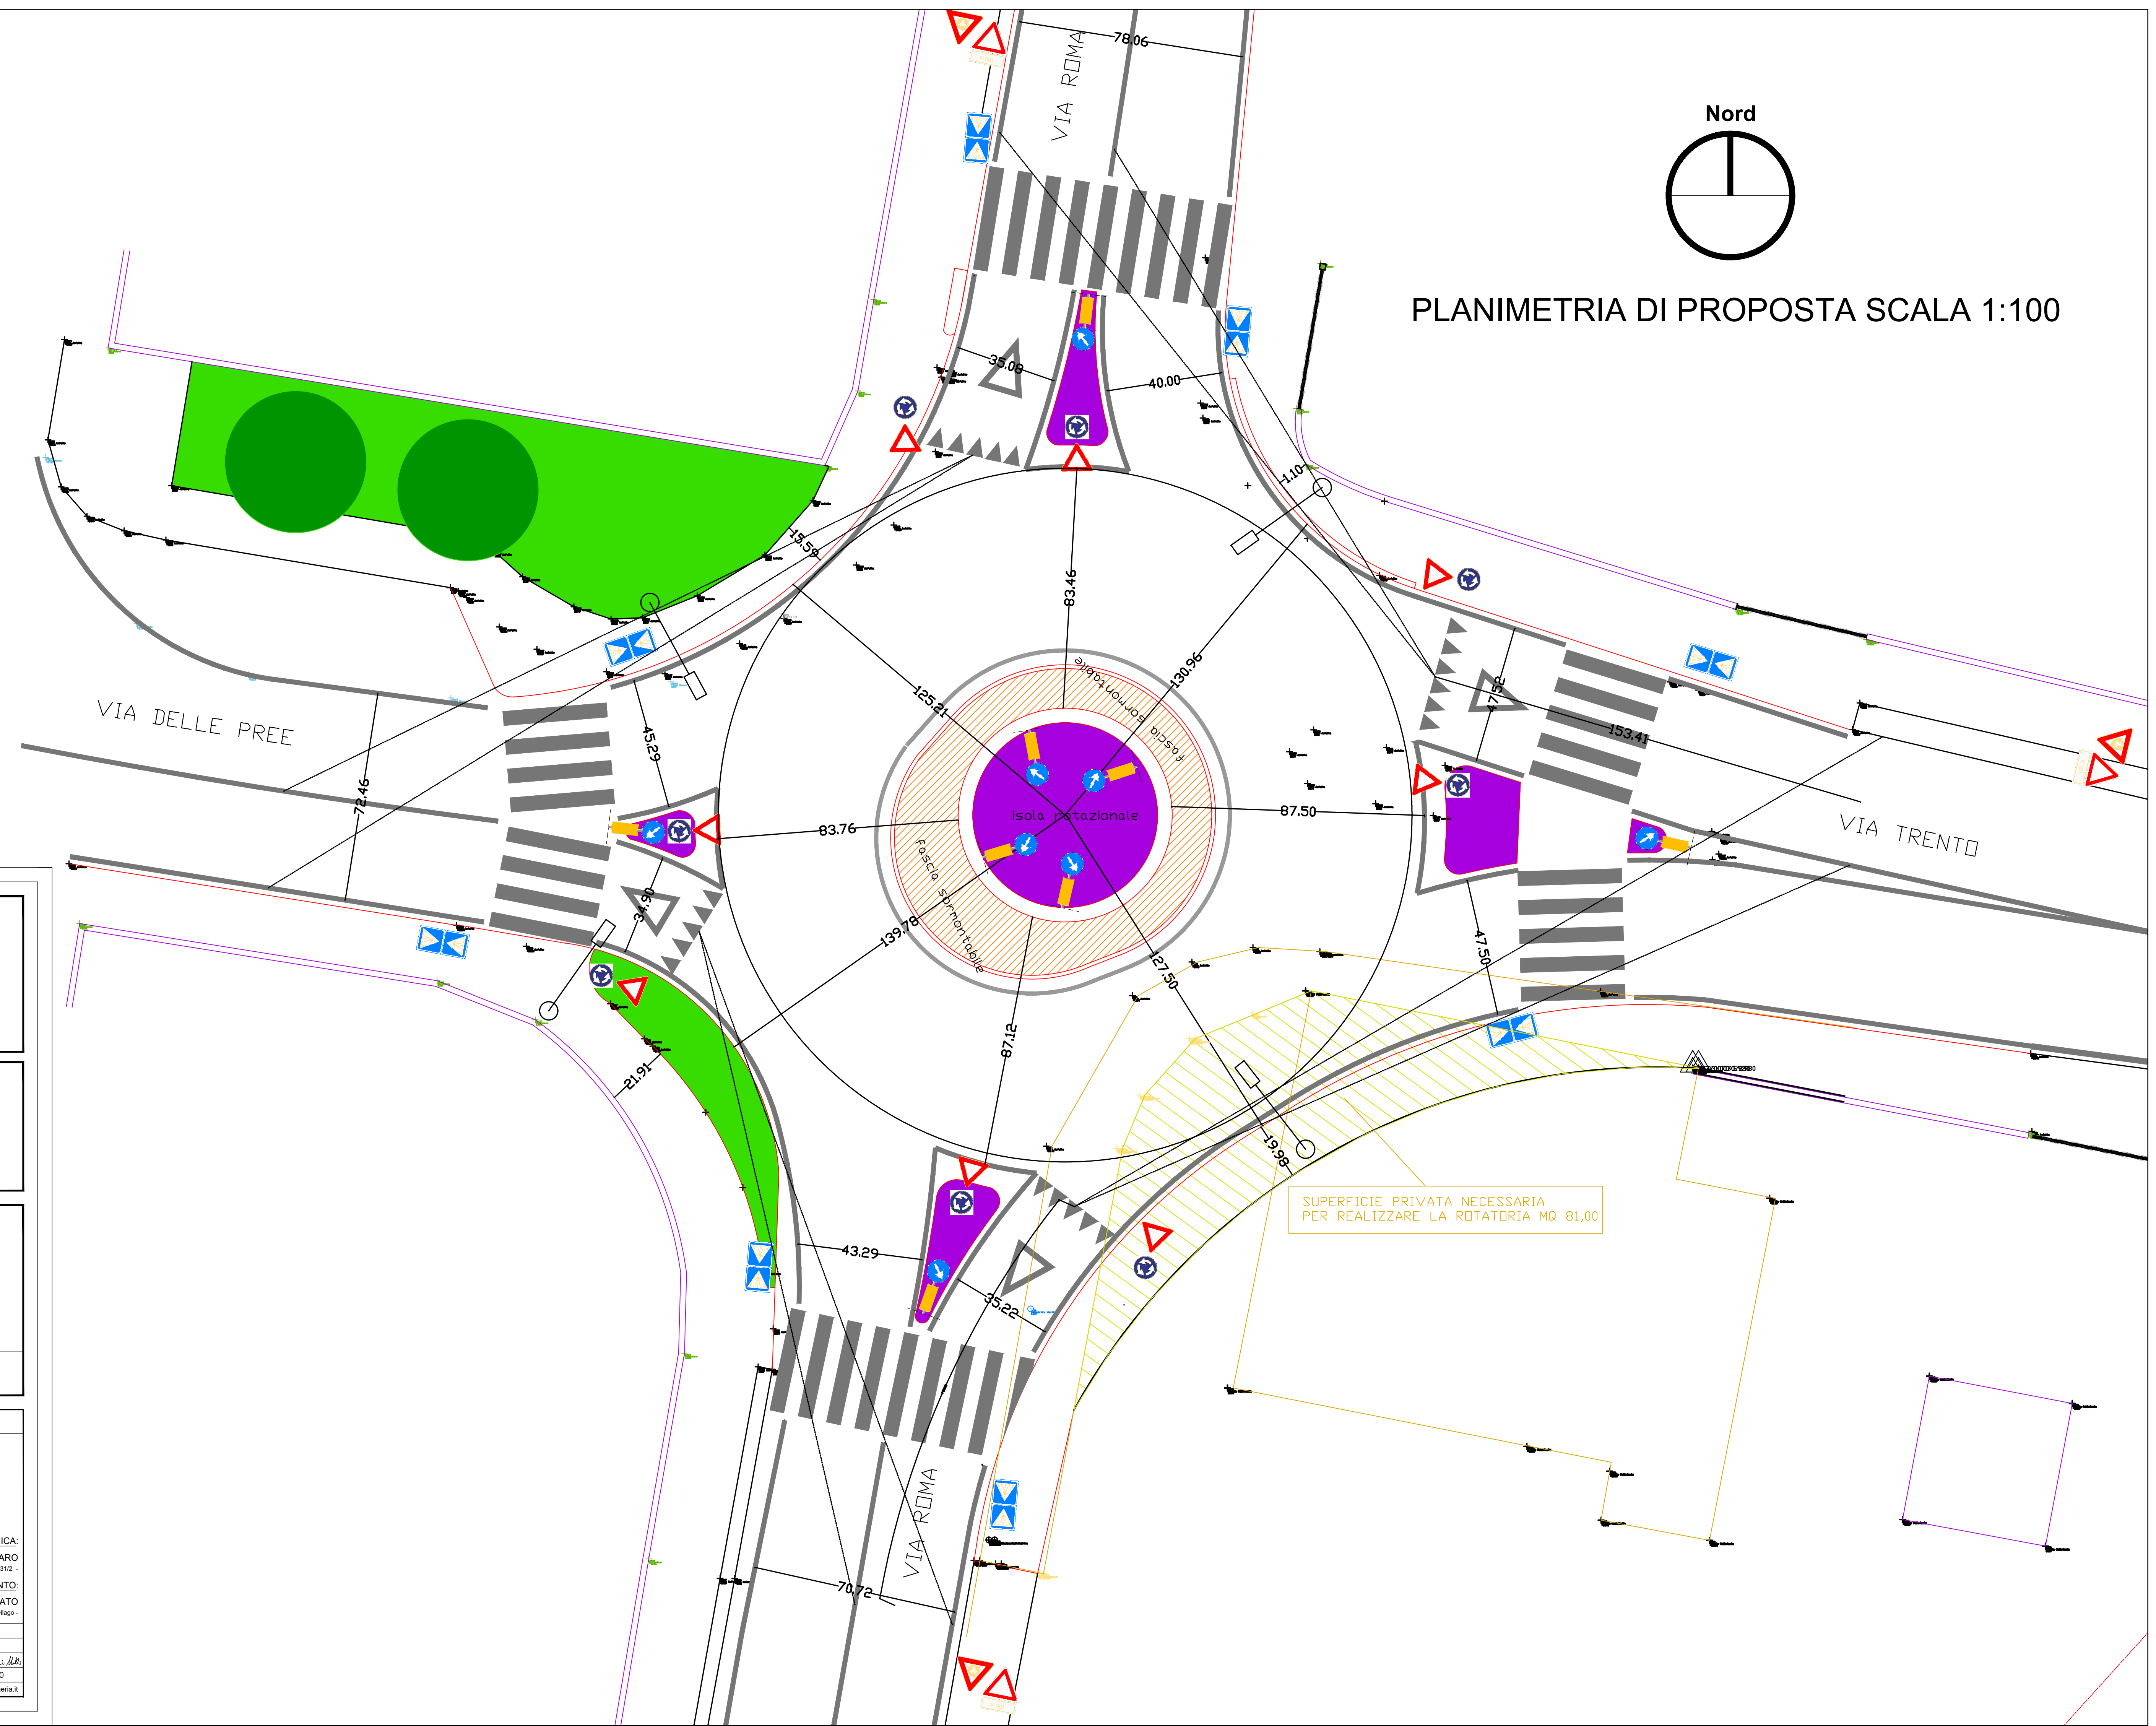

  
**COMUNE DI MARTELLAGO**  
Città Metropolitana di Venezia

**PIANO URBANO DEL TRAFFICO**

Intervento n°4 Martellago: messa in sicurezza incrocio  
via Roma con via Trento

COMM.	DOC.	REV.	SCALA	FILE
CET	P011	0	1:100	CETP0110

Coordinamento generale e responsabile del progetto: ING. TITO BERTI NULLI

**sintagma**

Dott. Ing. TITO BERTI NULLI	Dott. Ing. ELISABETTA SELLARI	Dott. Ing. RICCARDO BERTI NULLI
Dott. Ing. NANDO GRANIERI	Dott. Arch. CRISTINA PRESICCIUTI	Dott. Ing. VALENTINA FAINA
Dott. Ing. VASCO TRUFFINI	Dott. Ing. ELENA BARTOLOCCI	Dott. Ing. CLAUDIO ROSSI
Dott. Ing. FEDERICO DURASTANTI	Dott. Ing. LUCIA SPACCINI	Dott. Ing. LORENZA DI MARTINO
Dott. Ing. LUCA NANI	Dott. Ing. MICHELA BOTTA	
Dott. Ing. LUCA DINELLI	Dott. Agr. FILIPPO BERTI NULLI	
Dott. Ing. LAURA CASAVECCHIA	Dott. Ing. MARCO ABRAM	
Dott. Ing. CLARA DRAGHINI	Dott. Ing. LAURA SIRENNA	
Dott. Geol. ALESSIA LISETTI	Dott. Ing. FILIPPO PAMBIANCO	
Dott. Arch. SERENA BRACCINI	Dott. Ing. LAURA GIULIETTI	
Dott. Arch. MATTIA GORETTI	Dott. Ing. FABIO NEGOZIO	

**COLLABORAZIONE TECNICA:**  
Arch. MASSIMILIANO MANCHIARO  
- Omo di Martellago, via Pepe 312 -

**RESPONSABILE DEL PROCEDIMENTO:**  
Arch. NADIA ROSSATO  
- Responsabile Settore Assetto del Territorio, Comune di Martellago -

0	Ottobre 24		Berti Nulli, /L.R. Berti Nulli, /L.R.		
REVISIONE	DATA	OGGETTO	REMATTO	VERIFICATO	AUTORIZZATO
SINTAGMA s.r.l.	VIA ROBERTA, 1 - 06132 S.MARTINO IN CAMPO - PERUGIA	Tel: +39.075.699071 Fax: +39.075.699072	Email: sintagma@sintagma-ingegneria.it		