



PIANTA IMPALCATO SINISTRA

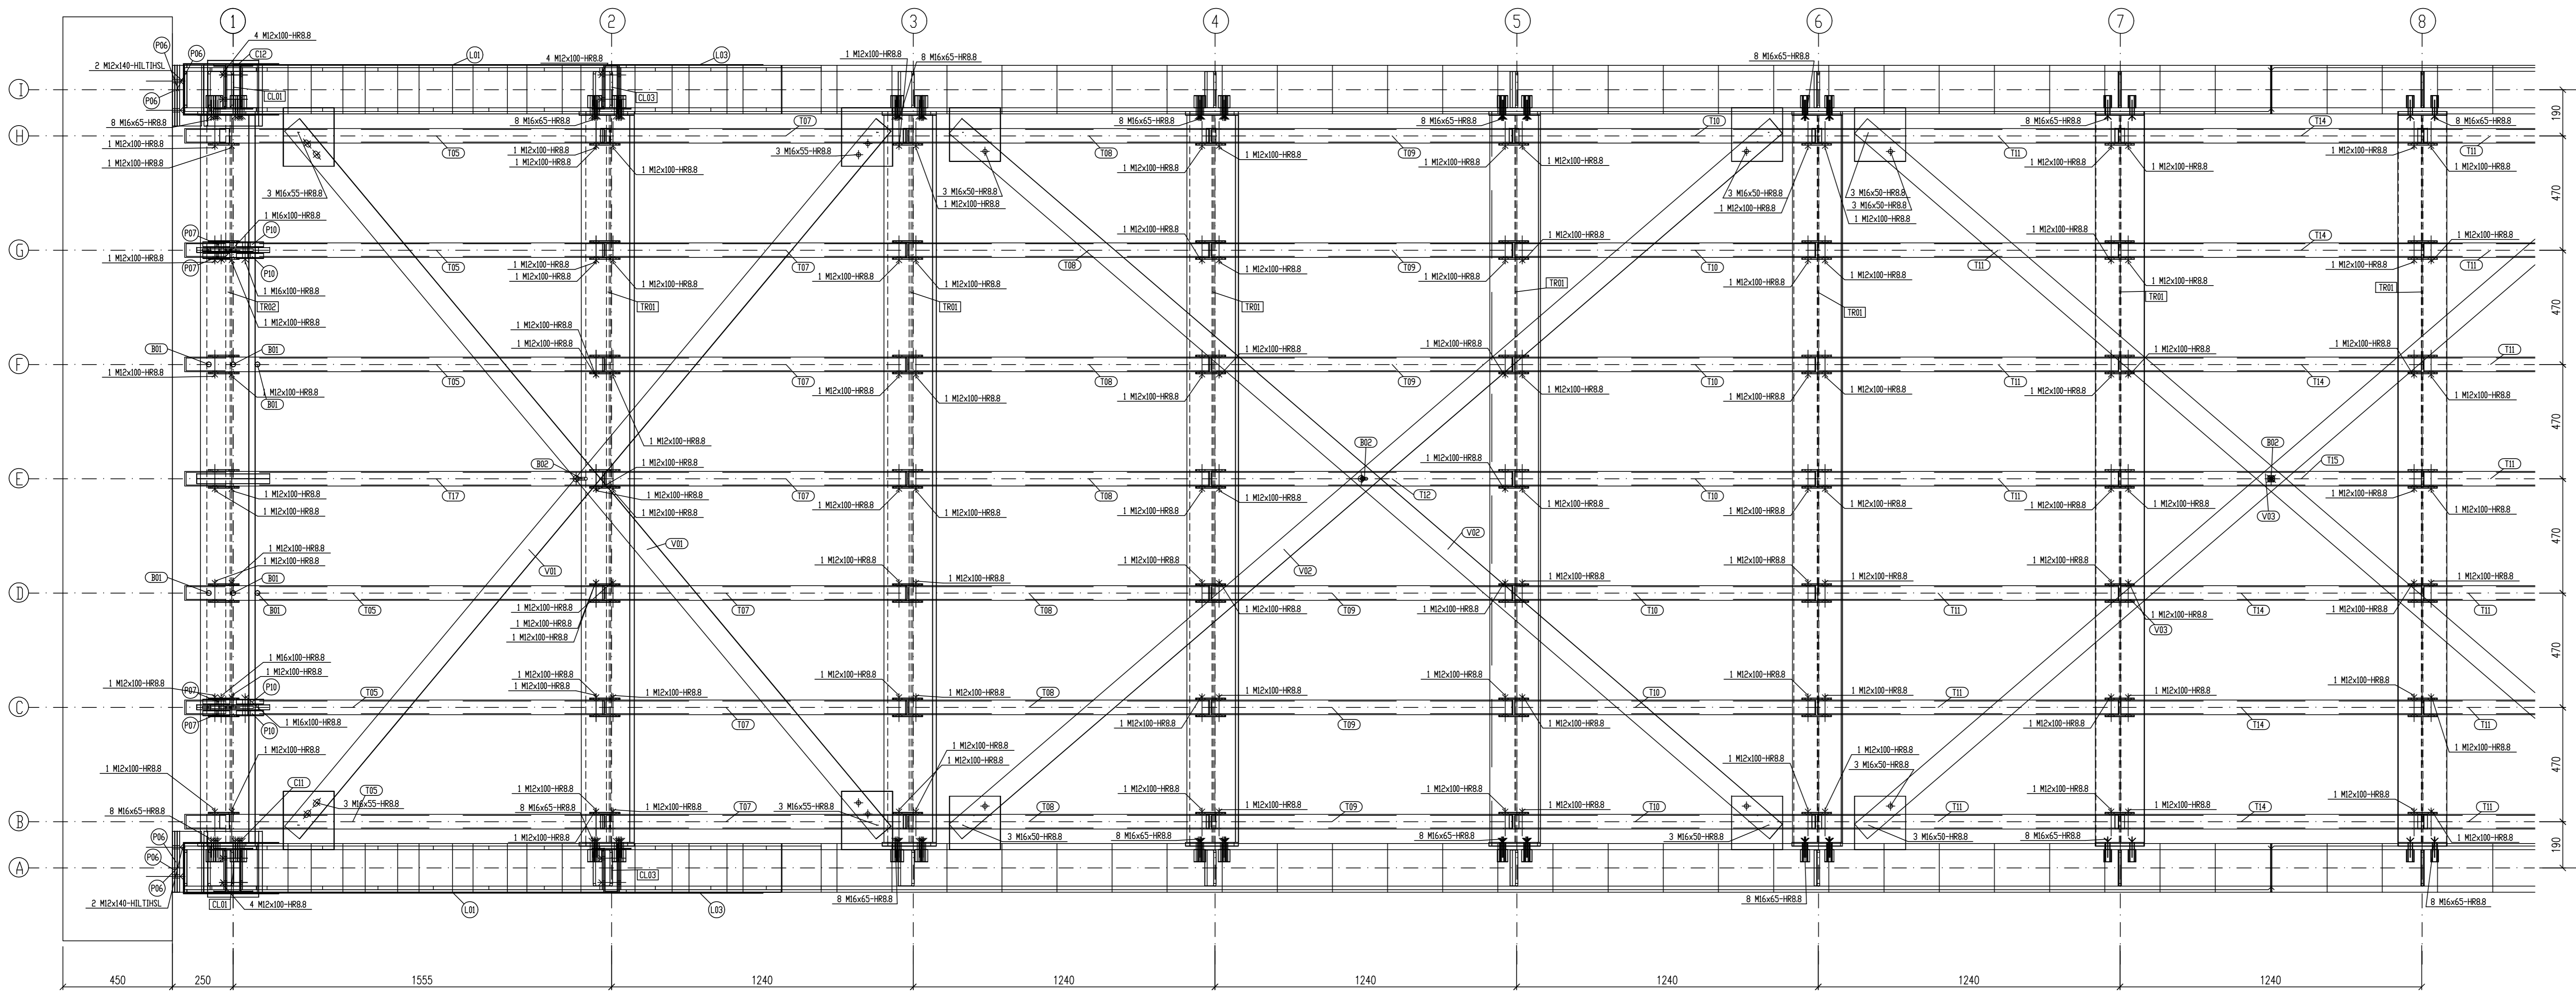


PIANTA IMPALCATO DESTRA

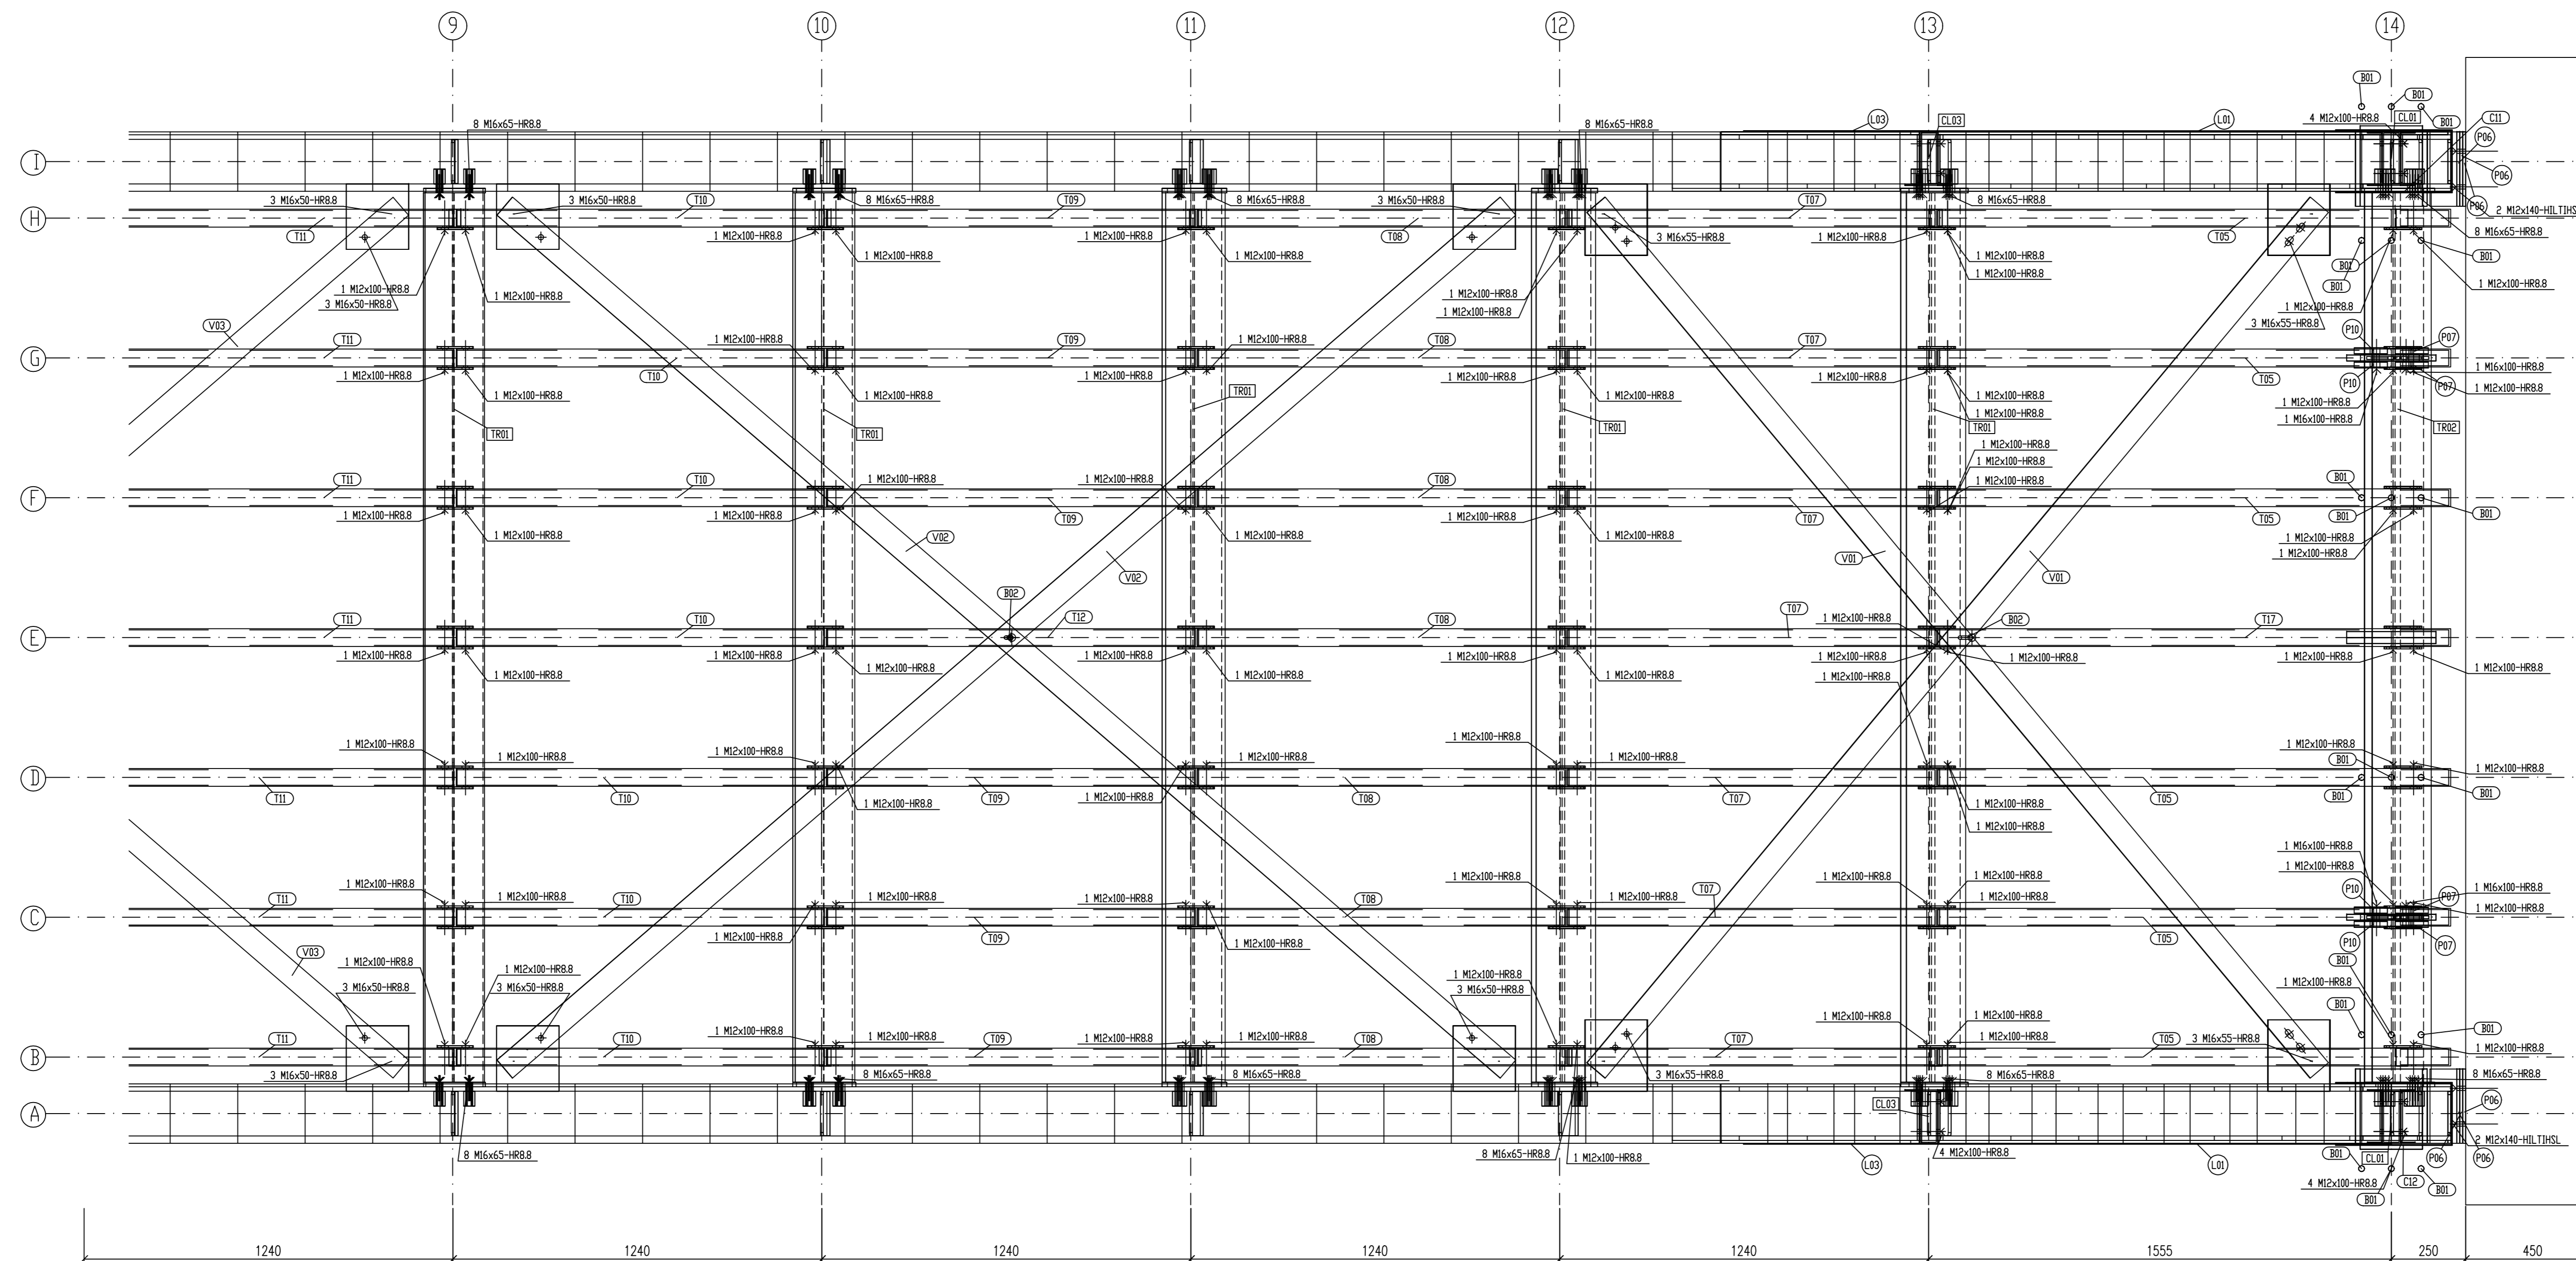

LEGENDA MARCATURA			
CATEGORIA	MARCA ASSEMBLAGGIO	MARCA PROFILO	MARCA PIATTO
TRAVI ELETTROS.	TR...	E...	E...
TRAVI IMPALCATO	TR...	F...	F...
BARRE FILETTATE	PR...	R...	R...
CORRENTI	PR...	V...	V...
CONTROVENTI	CL...	C...	C...
COLONNE	CL...	L...	L...
LAMIERE FORATE	PT...	P...	P...

- PROFILO SCIOLTO
- PIATTO SCIOLTO
- ASSEMBLAGGIO

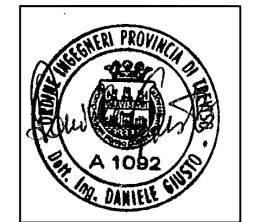

REVISIONI	MODIFICHE	SCALE	1:12	DISEGNO N.	MT02_0.DWG	VISTO	DATA
4							
3							
2							
1							
DITTA:		COMUNE DI MARTELLAGO Piazza Vittoria 1 30030 Martellago (VE)		TITOLO: MANUTENZIONE STRAORDINARIA DELLA PASSERELLA IN VIA ISONZO - PROGETTO ESECUTIVO E NEL COORDINAMENTO DELLA SICUREZZA IN FASE DI PROGETTAZIONE		COMMESSA N.	
STUDIO ASSOCIATO DI INGEGNERIA & ARCHITETTURA		GIUSTO ASSOCIATI		PROGETTO		TAV.N.	
31060 ZENON DI POME' (TV) ITALY		VIA QUARTO MOGHERE, 4/4		1759		MT02	
TEL. 0421-344024		E-MAIL: info@giustoassociati.com					