



PROSPETTO FILO A EXT.


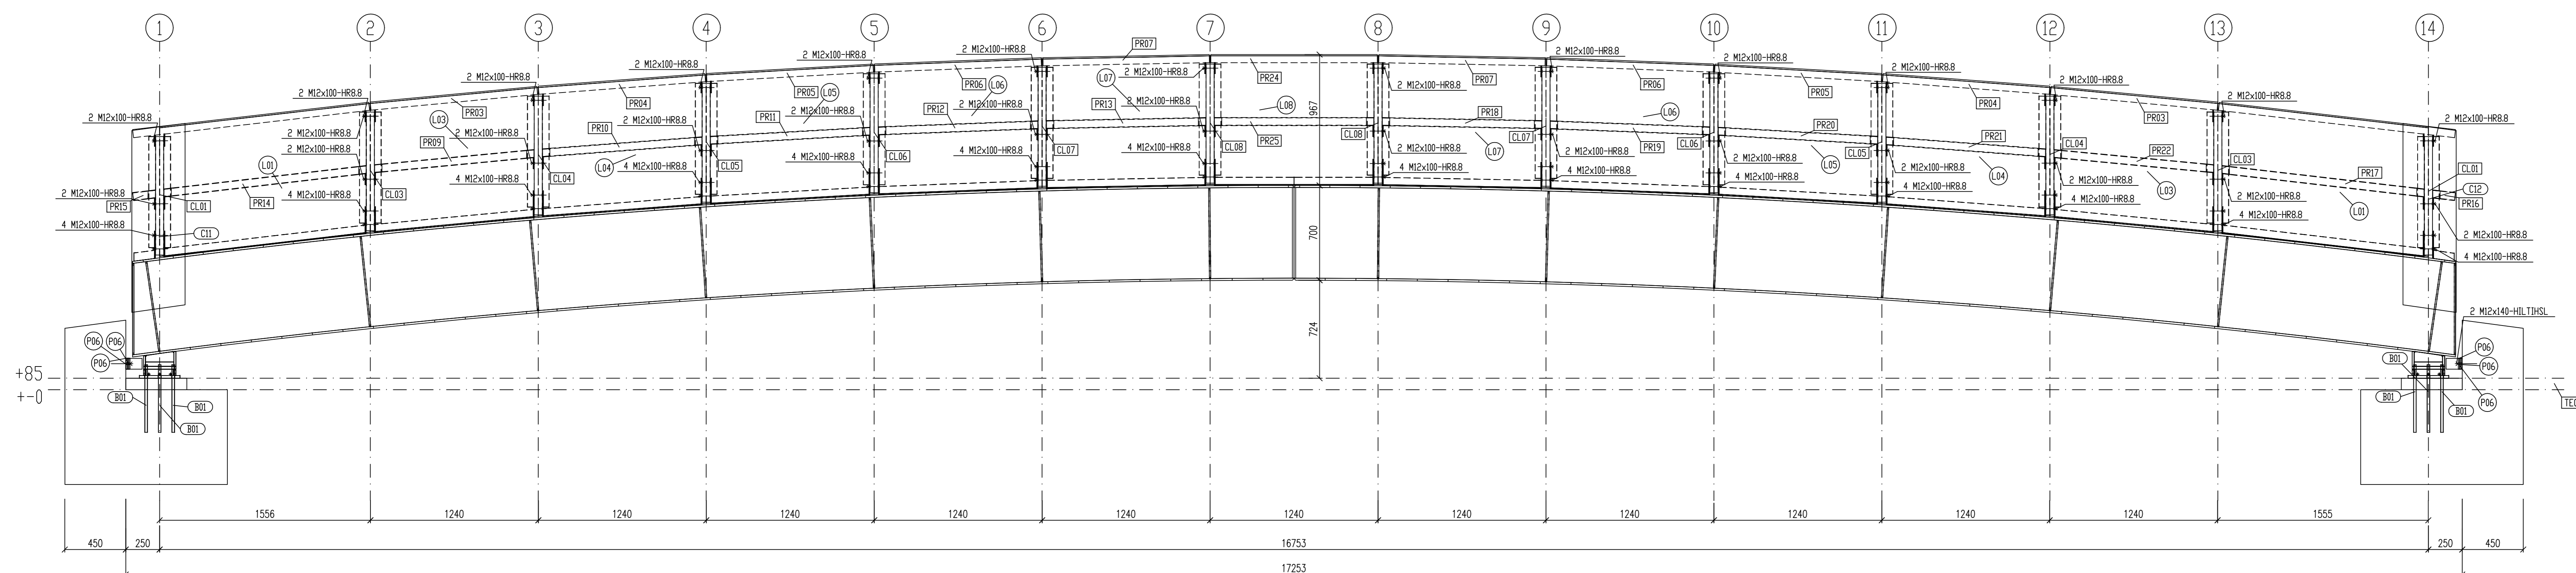


PROSPETTO FILO I EXT.

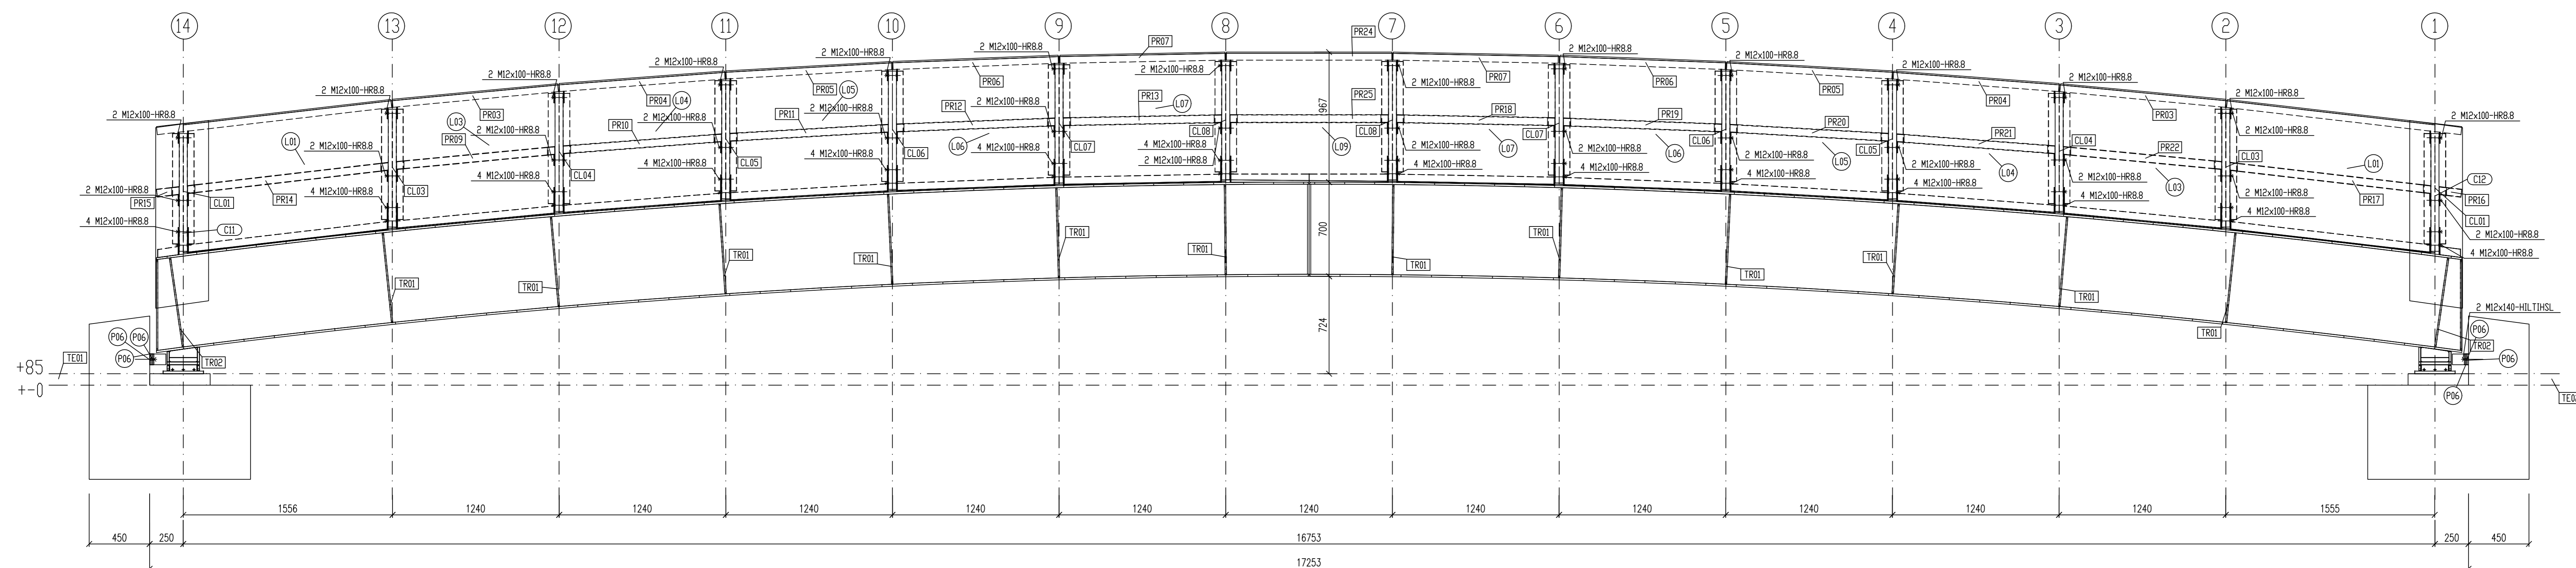

SEZIONE IN MEZZERIA

SEZIONE PICCHETTO 7

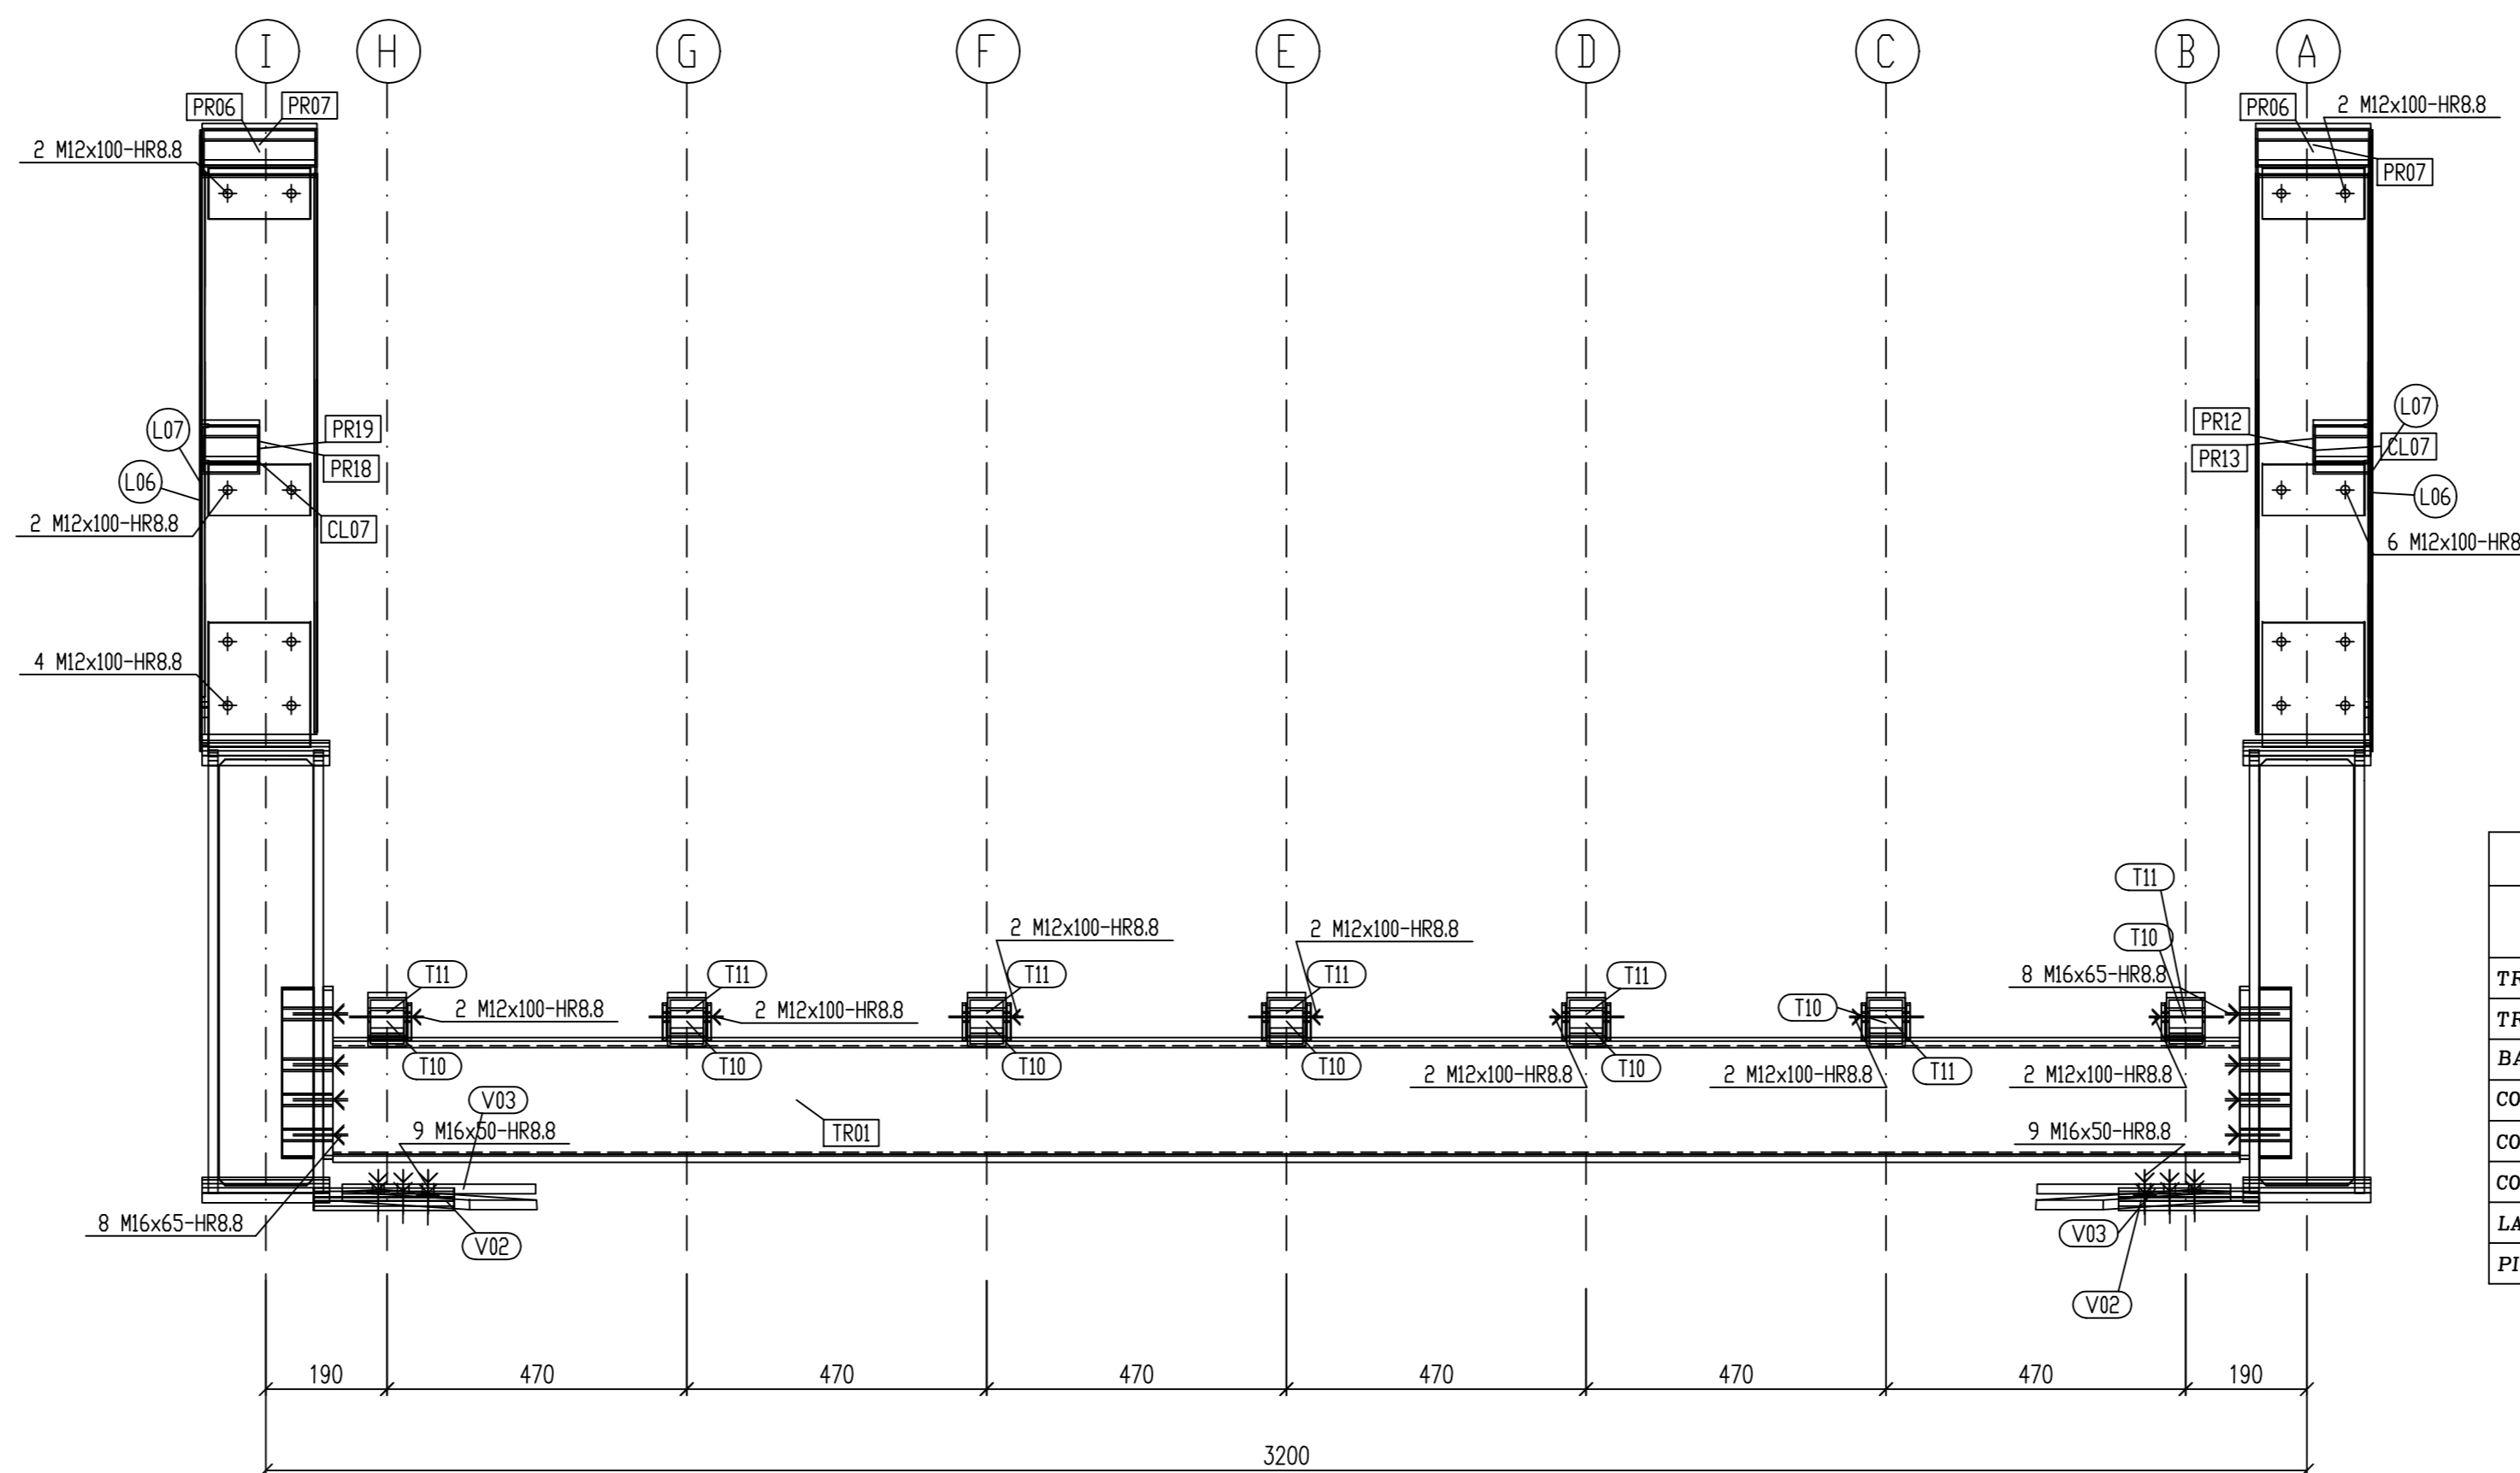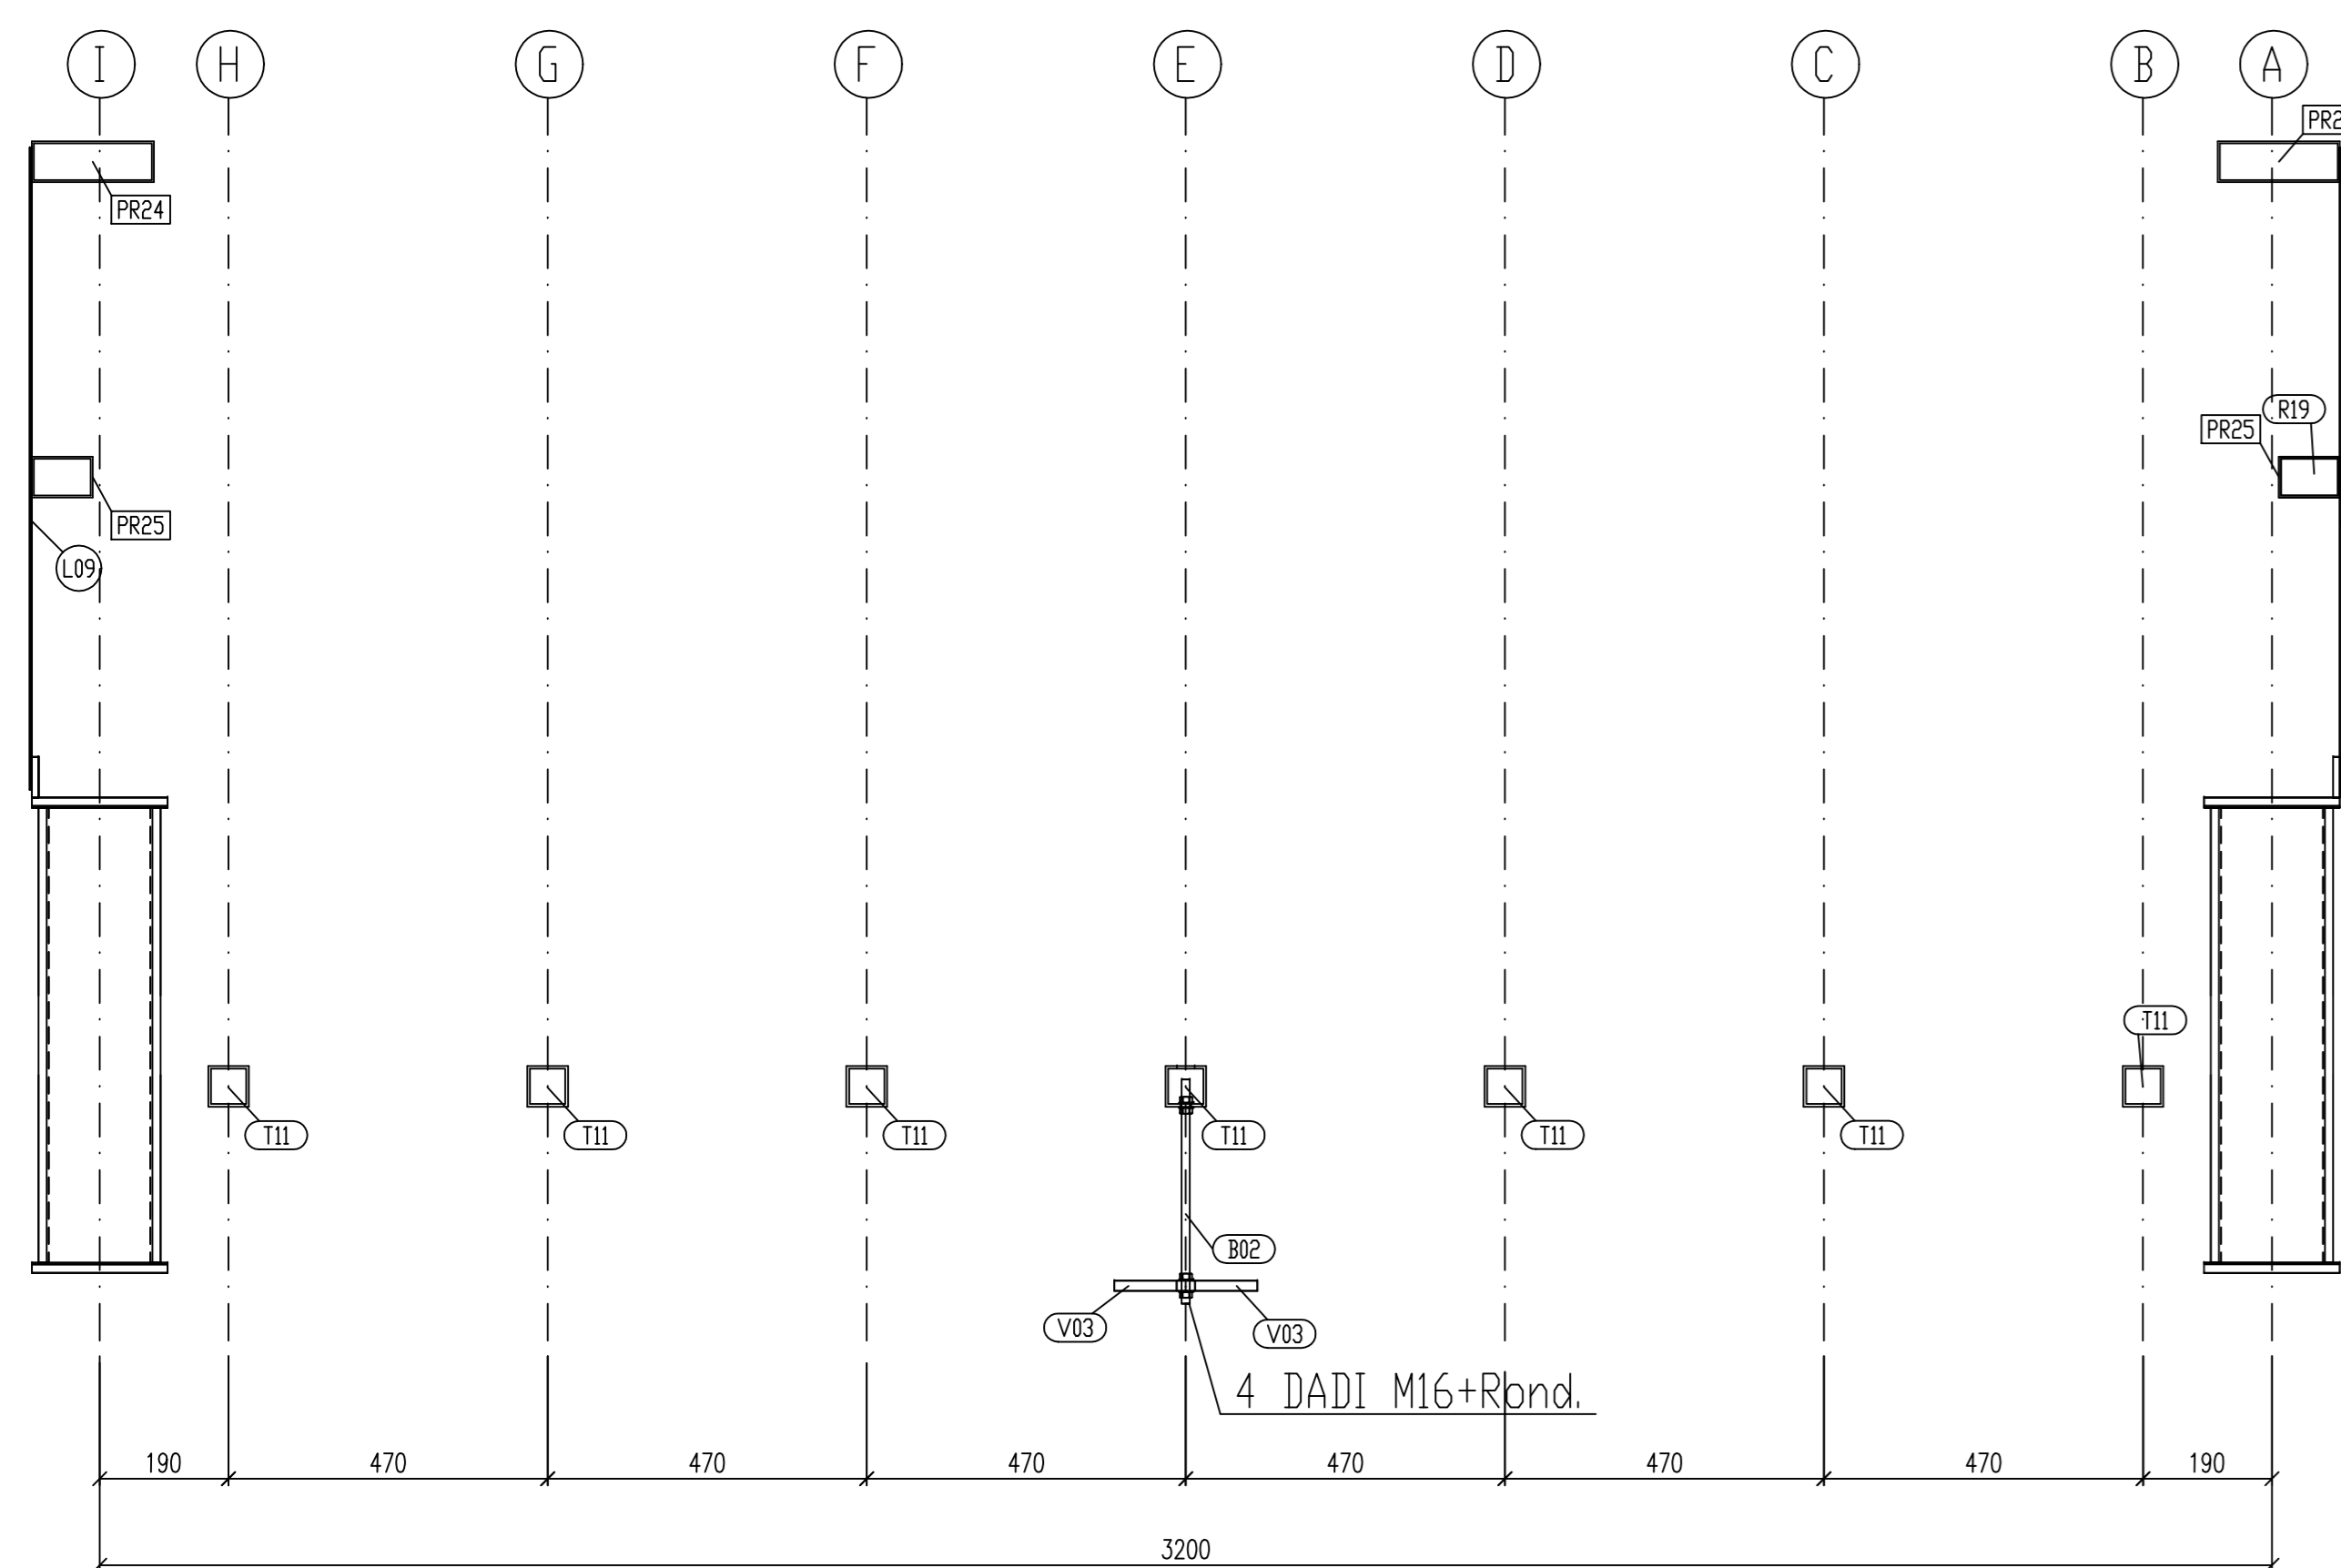

LEGENDA MARCATURA			
CATEGORIA	MARCA ASSEMBLAGGIO	MARCA PROFILO	MARCA PIATTO
TRAVI ELETTROS.	TE...	E...	E...
TRAVI IMPALCATO	TR...	T...	T...
BARRE FILETTATE	B...	B...	B...
CORROVENTI	PR...	R...	R...
CONTROVENTI	Y...	Y...	Y...
COLONNE	CL...	C...	C...
LAMIERE FORATE	L...	L...	L...
PIATTI	PT...	P...	P...

- PROFILLO SCIOLTO
- PIATTO SCIOLTO
- ASSEMBLAGGIO



4					
3					
2					
1					
REVISIONI	MODIFICHE		VISTO	DATA	
DISIGN	DATA 02-05-24	SCALE 1:20 1:10	DISIGNO N. MT03_0.DWG	COMMESSA N.	
DITTA:	COMUNE DI MARTELAGGIO Piazza Vittoria 1 30030 Martellago (VE)				
TITOLO: MANUTENZIONE STRAORDINARIA DELLA PASSERELLA IN VIA ISONZO - PROGETTO ESECUTIVO E NEL COORDINAMENTO DELLA SICUREZZA IN FASE DI PROGETTAZIONE					
PROSPETTO FILO A EXT. PROSPETTO FILO I EXT. SEZIONE IN MEZZERIA SEZIONE PICCHETTO 7					
STUDIO ASSOCIATO DI INGEGNERIA & ARCHITETTURA GIUSTO ASSOCIATI			31050 ZENON DI PAVE (TV) ITALY VIA QUARTO MOGHERE, 4/4 T. 0421-344024 E-mail: info@giustoaassociati.com		
PROGETTO	TAV.N.				
1759	MT03				